


# NUTZUNGSPLAN

M. 1:1000

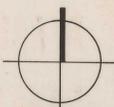

## BESTANDTEILE DES BEBAUUNGSPLANES

NUTZUNGSPLAN  
 GESTALTUNGSPLAN  
 ANGABE DER RECHTSGRUNDLAGEN  
 TEXTL. FESTSETZUNGEN, ZEICHENERKLÄRUNGEN, HINWEISE


## BEIGEFÜGT SIND

SONSTIGE DARSTELLUNGEN ZUM PLANINHALT  
 BEGRÜNDUNG  
 BESTANDSPLAN  
 SCHNITTE, GRUNDRISSBEISPIELE, ANSICHTEN

## ZEICHENERKLÄRUNG ZUR KATASTERGRUNDLAGE

- GEBÄUDE MIT HAUSNUMMER
- FLURSTÜCKSGRENZE UND FLURSTÜCKSNUMMER
- ÖFFENTLICHE VERKEHRSFLÄCHE MIT FAHRBAHNEINTEILUNG
- BÖSCHUNGEN
- ABGRENZ. BENACHBARER BEBAUUNGSPLAN
- GRENZE DES LANDSCHAFTSSCHUTZGEBIETES

DIE ZEICHENERKLÄRUNG ZUM NUTZUNGSPLAN ERFOLGT IM RAHMEN DER TEXTLICHEN FESTSETZUNGEN (BEBAUUNGS-VORSCHRIFTEN)

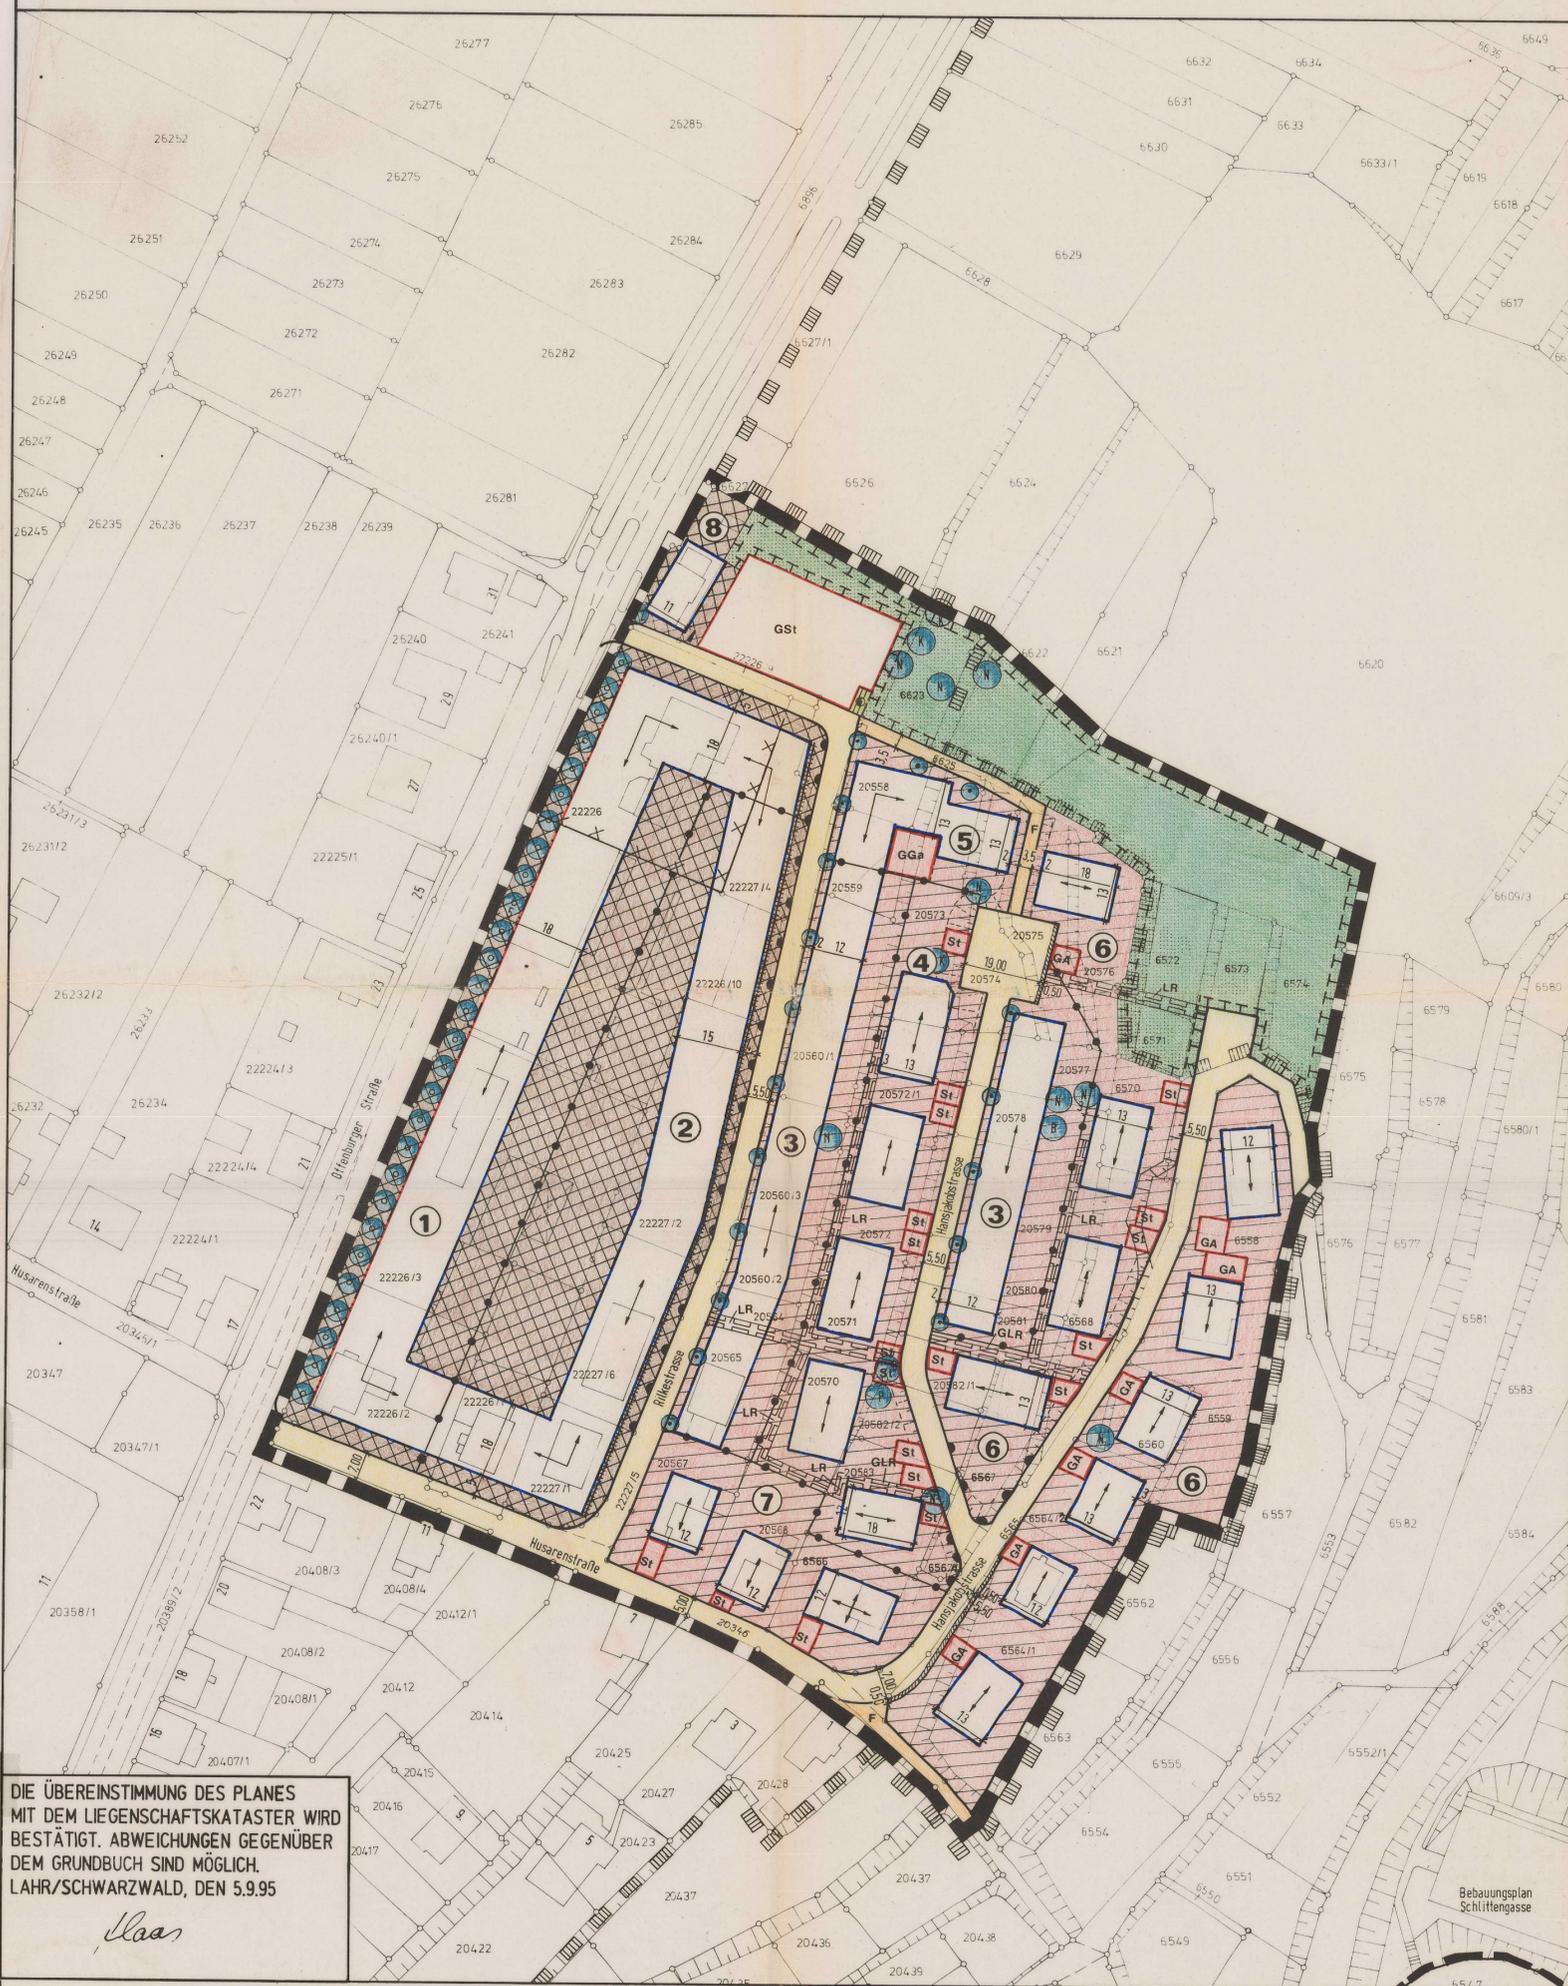

DIE ÜBEREINSTIMMUNG DES PLANES  
 MIT DEM LIEGENSCHAFTSKATASTER WIRD  
 BESTÄTIGT. ABWEICHUNGEN GEGENÜBER  
 DEM GRUNDBUCH SIND MÖGLICH.  
 LAHR/SCHWARZWALD, DEN 5.9.95

*laas*

## BEBAUUNGSPLAN AM HUSARENPFAD


GEMARKUNG LAHR LAHR/SCHWARZWALD, DEN 8.5.1996

STADTPLANUNGSAMT DER OBERBÜRGERMEISTER  
*Lohr* *Mietz*  
 (LÖHR) DIPL.-ING. (DIETZ)

## NUTZUNGSPLAN




WURDE AM 10.06.1996 RECHTSVERBINDLICH

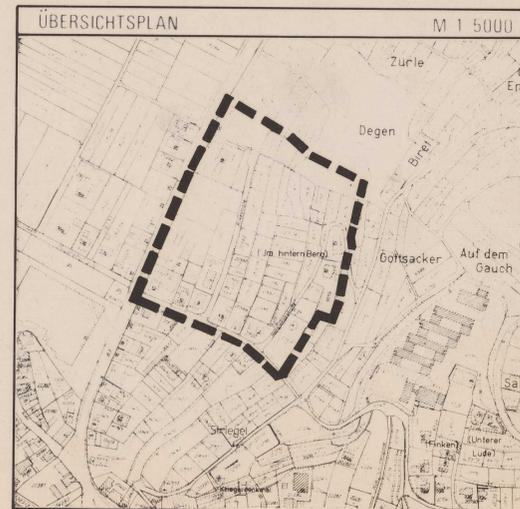

①	MI*	II	②	MI	II	③	WA	I+DG	④	WA	I	⑤	WA	I+DG	⑥	WA	I	⑦	WA	II	⑧	MI	II
	0,6	1,2		0,6	1,2		0,4	1,0		0,4	0,8		0,4	1,0		0,4	0,8		0,4	0,8		0,4	0,8
	30-35°	g		30-35°	g		30-35°	g		30-35°	g		30-35°	g		30-40°	o		35-45°	o		35-45°	o
							2 WE			2 WE			2 WE		2 WE		2 WE		2 WE				

STADT LAHR  
 STADTPLANUNGSAMT

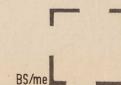

BS/me