


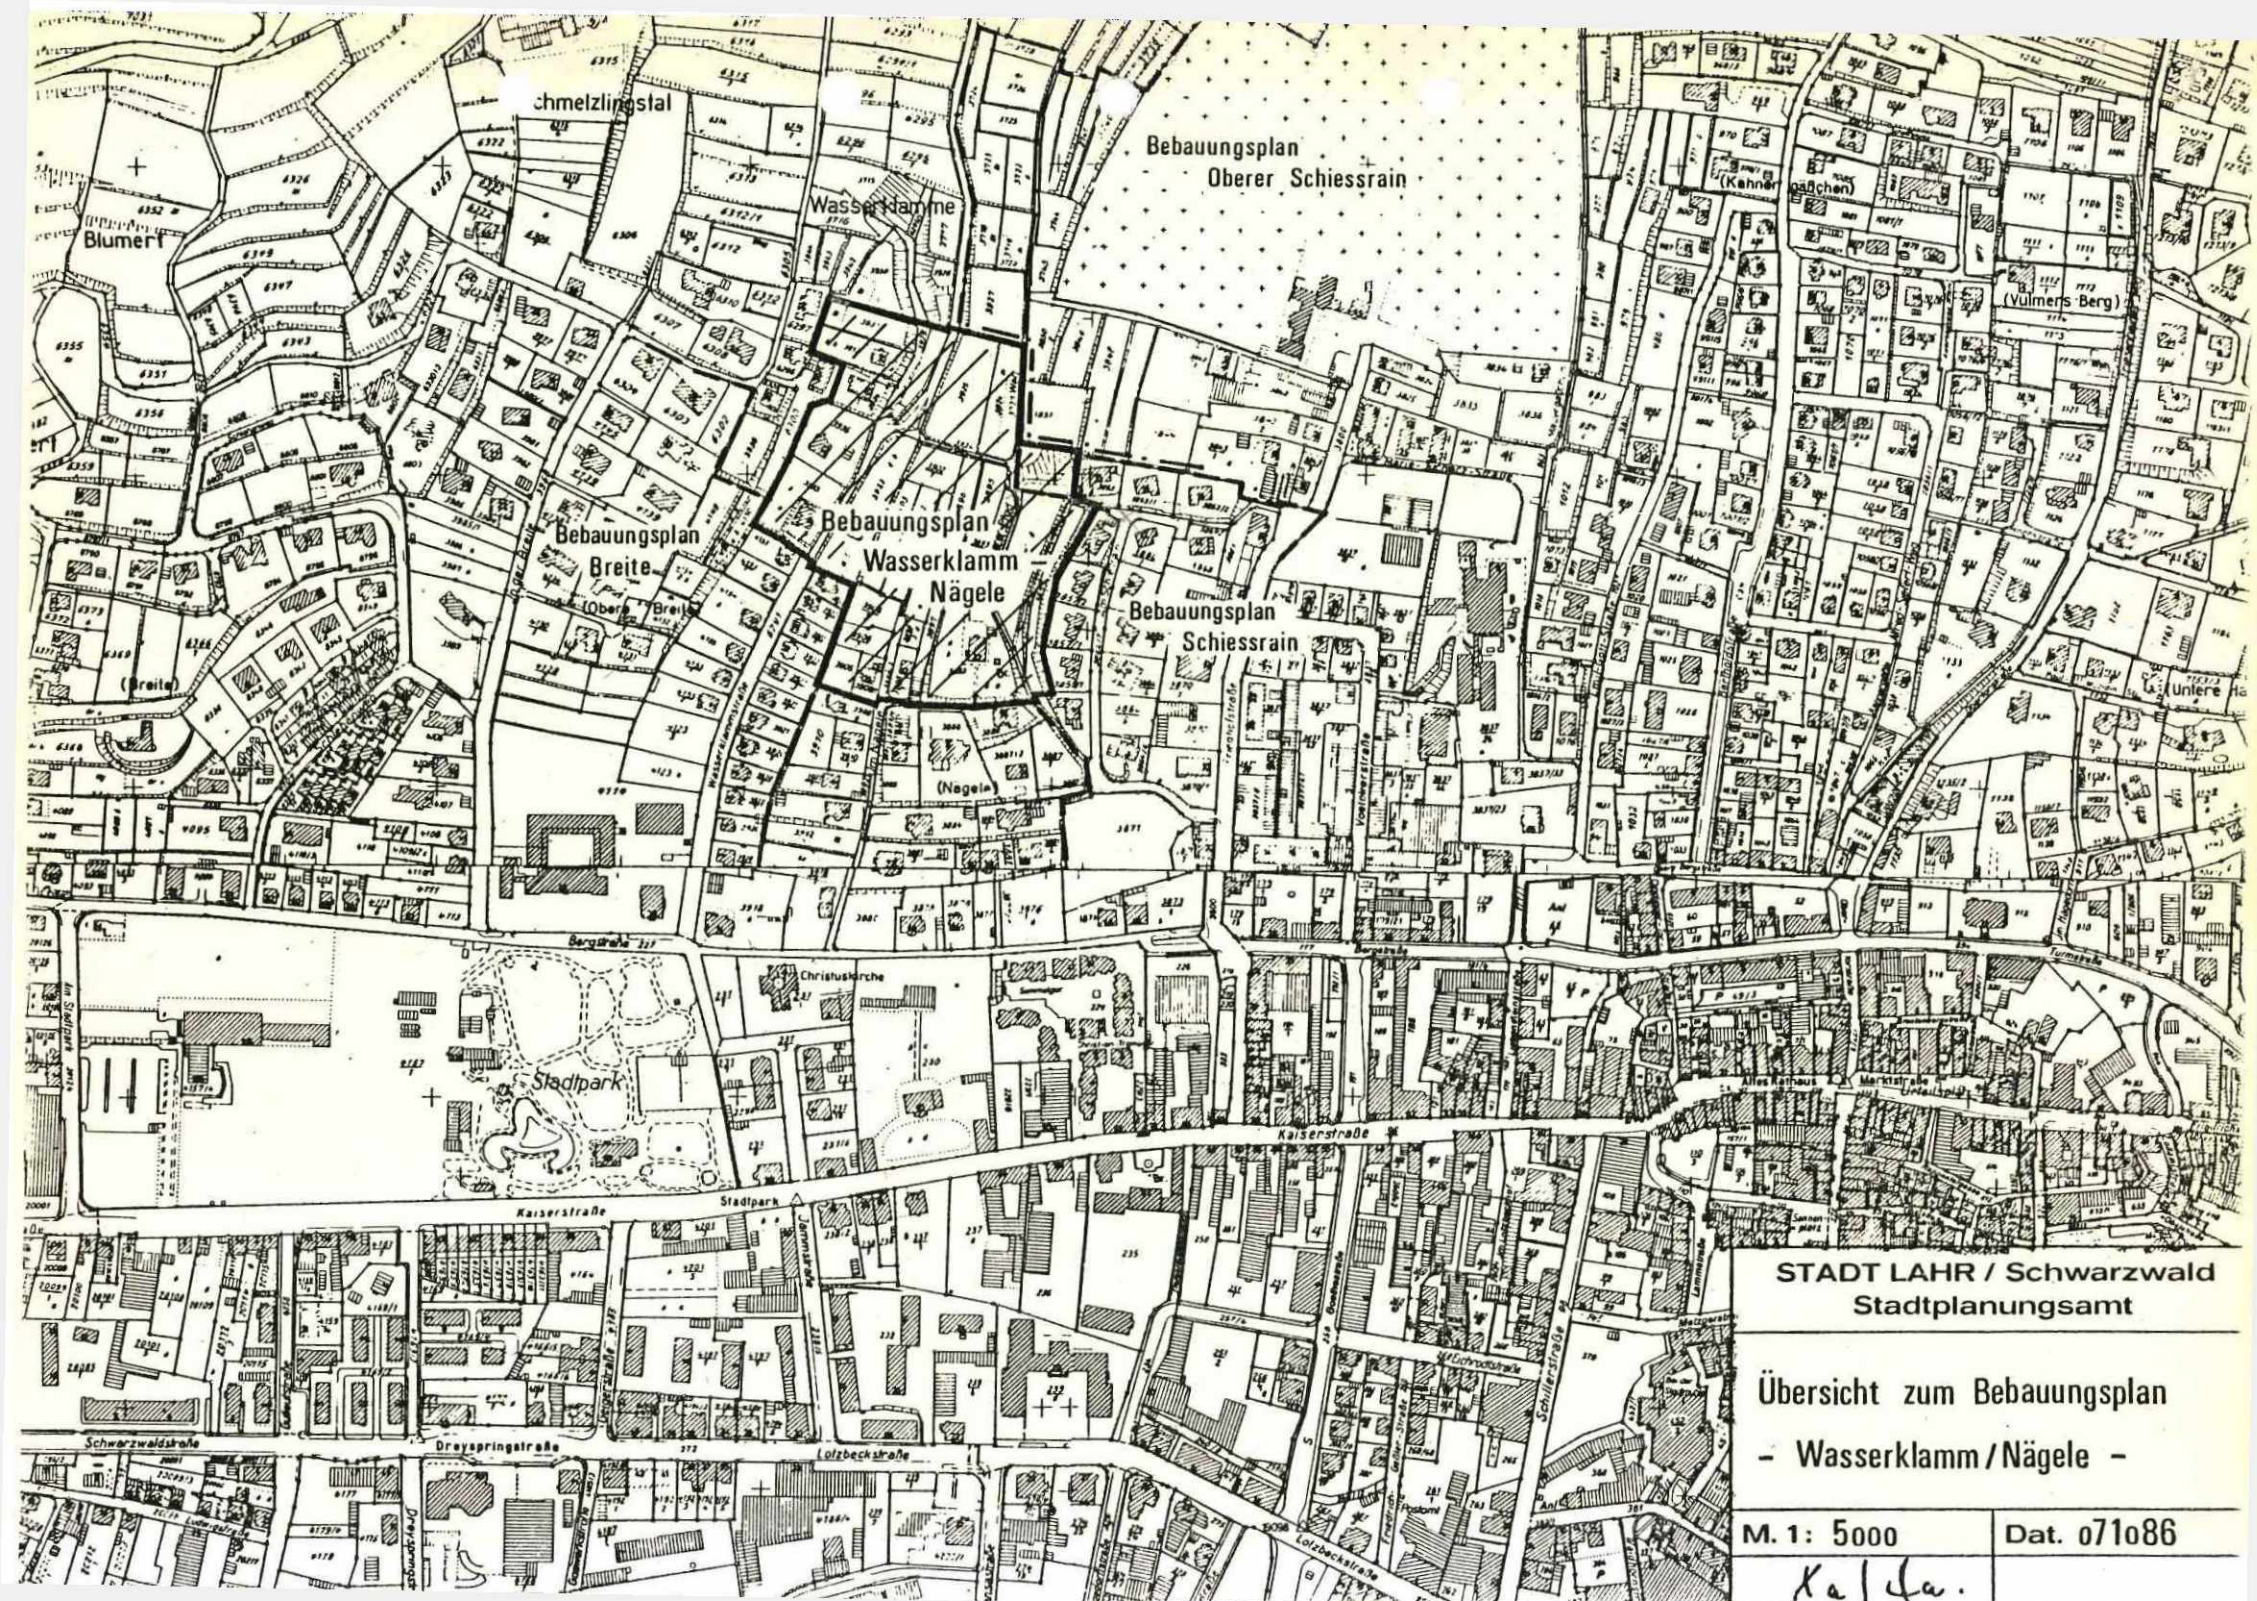


STADT LAHR / Schwarzwald
Stadtplanungsamt

Übersicht zum Bebauungsplan
- Wasserklamm / Nägele -

M. 1: 5000

Dat. 071086

K. L. H.

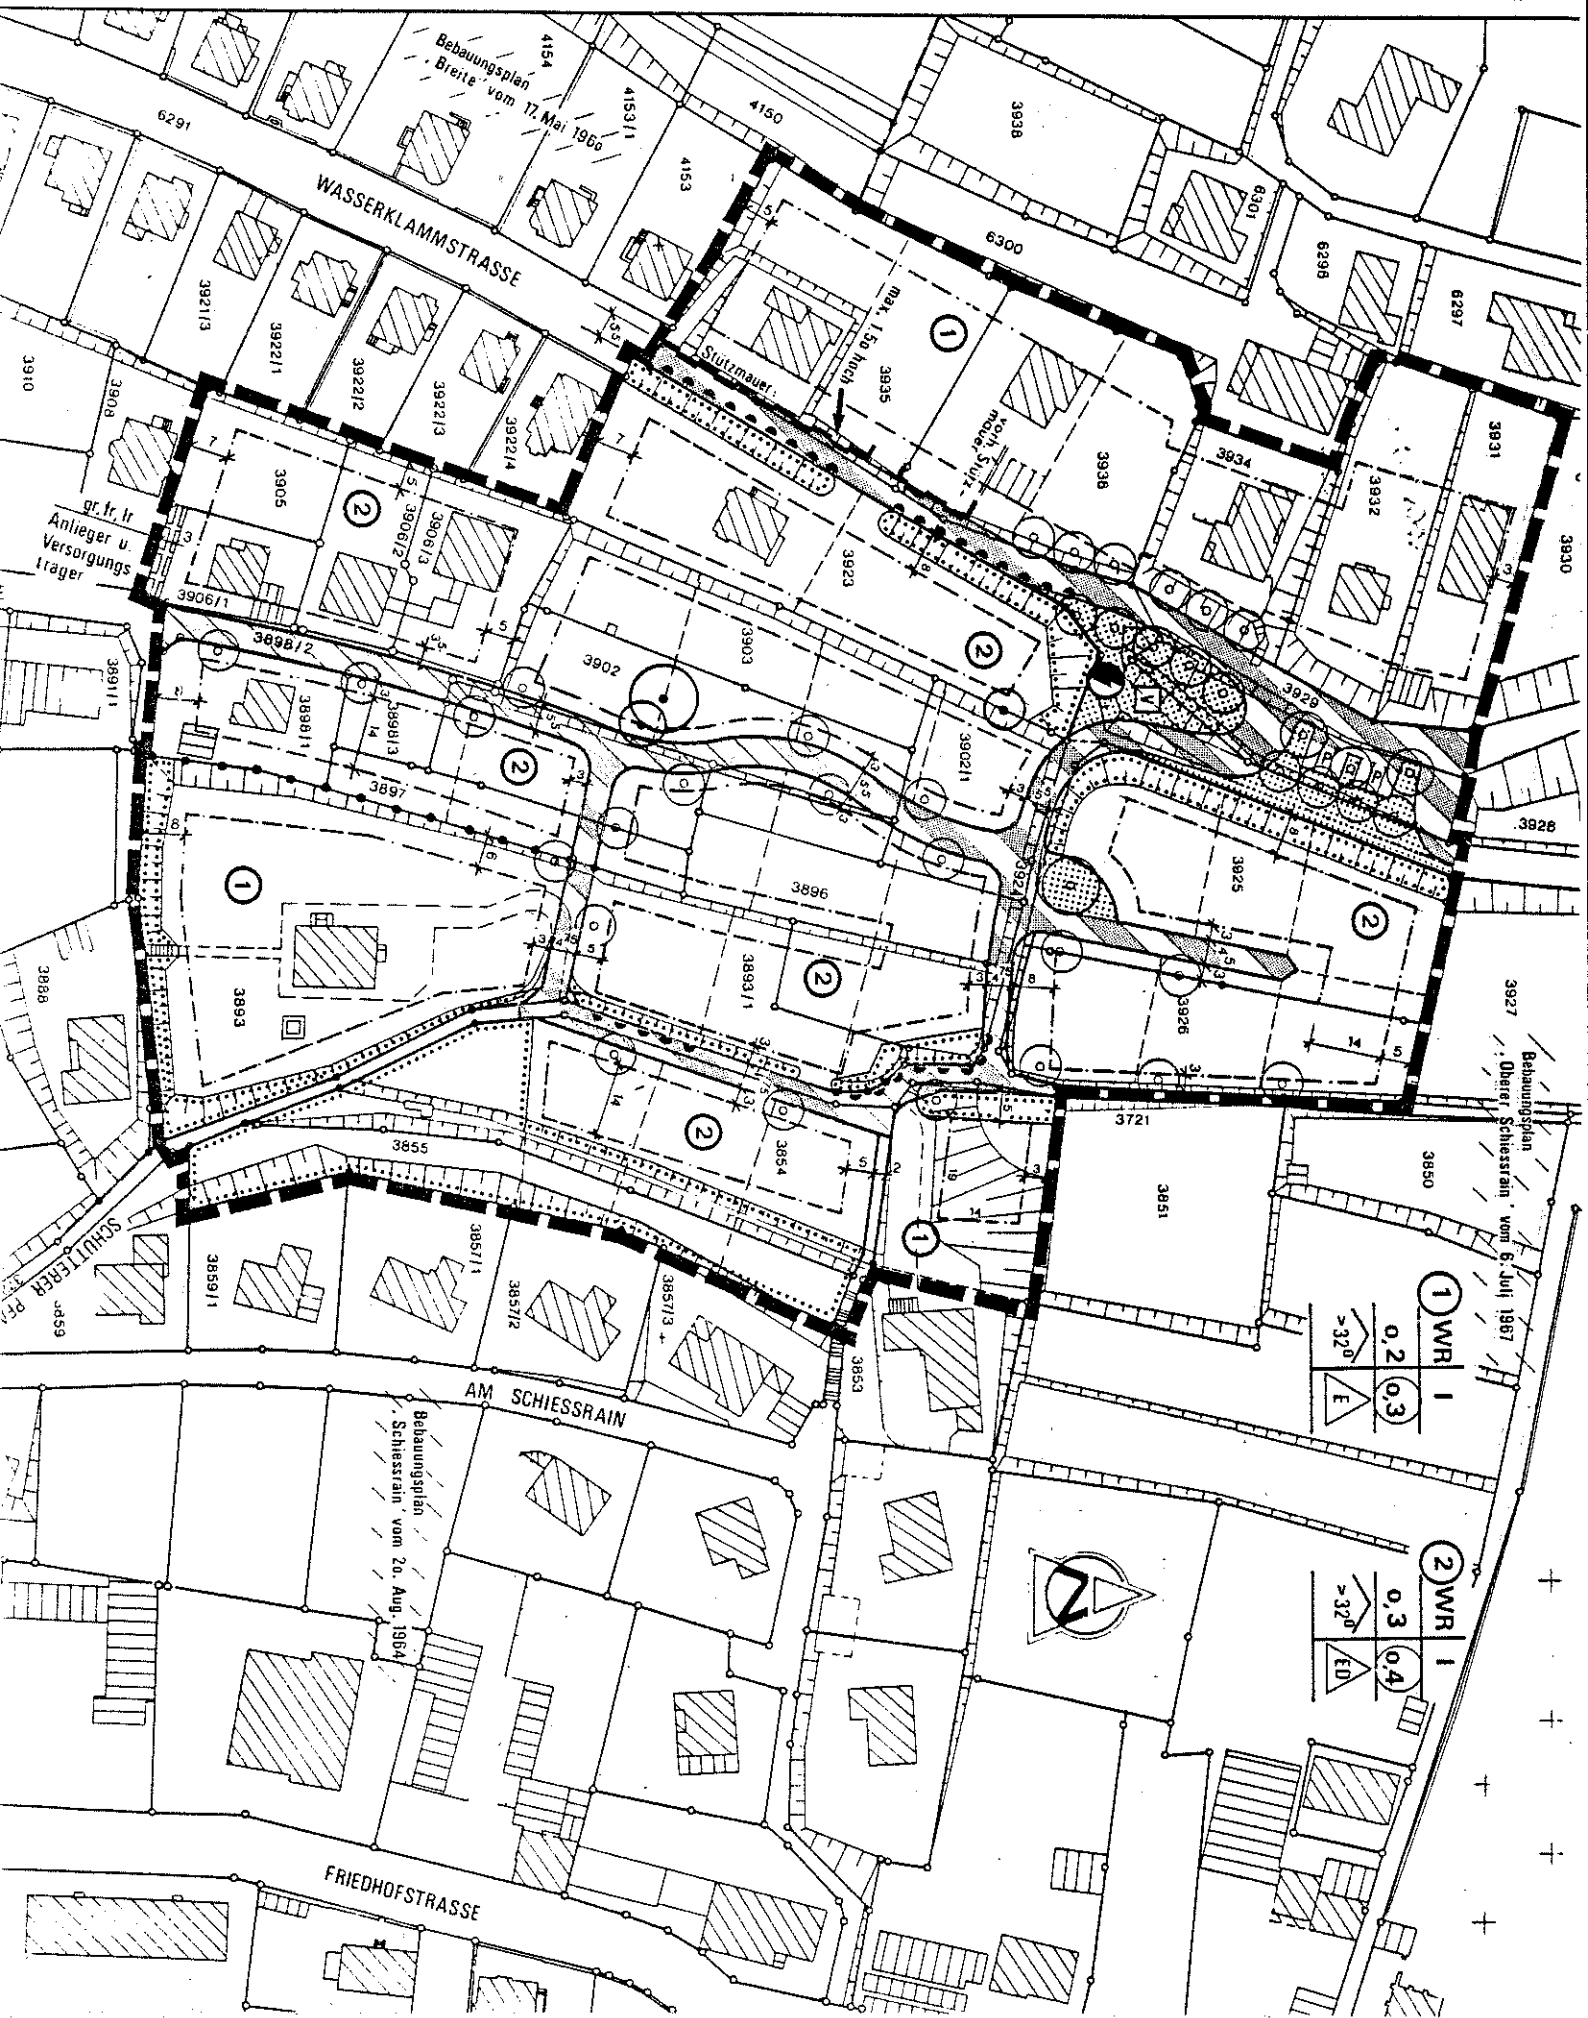

Behauungsplan
Breite vom 17. Mai 1960

WASSERKLAMMSTRASSE

gr. fr. fr
Anlieger u.
Versorgungs
Träger

Stützmauer

Behauungsplan
Oberer Schiessrain vom 6. Juli 1967

Behauungsplan
Schiessrain vom 20. Aug. 1964

AM SCHIESSRAIN

FRIEDHOFSTRASSE

1	WR	1
0.2	0.2	0.3
> 32°	E	

2	WR	1
0.3	0.3	0.4
> 32°	ED	

