


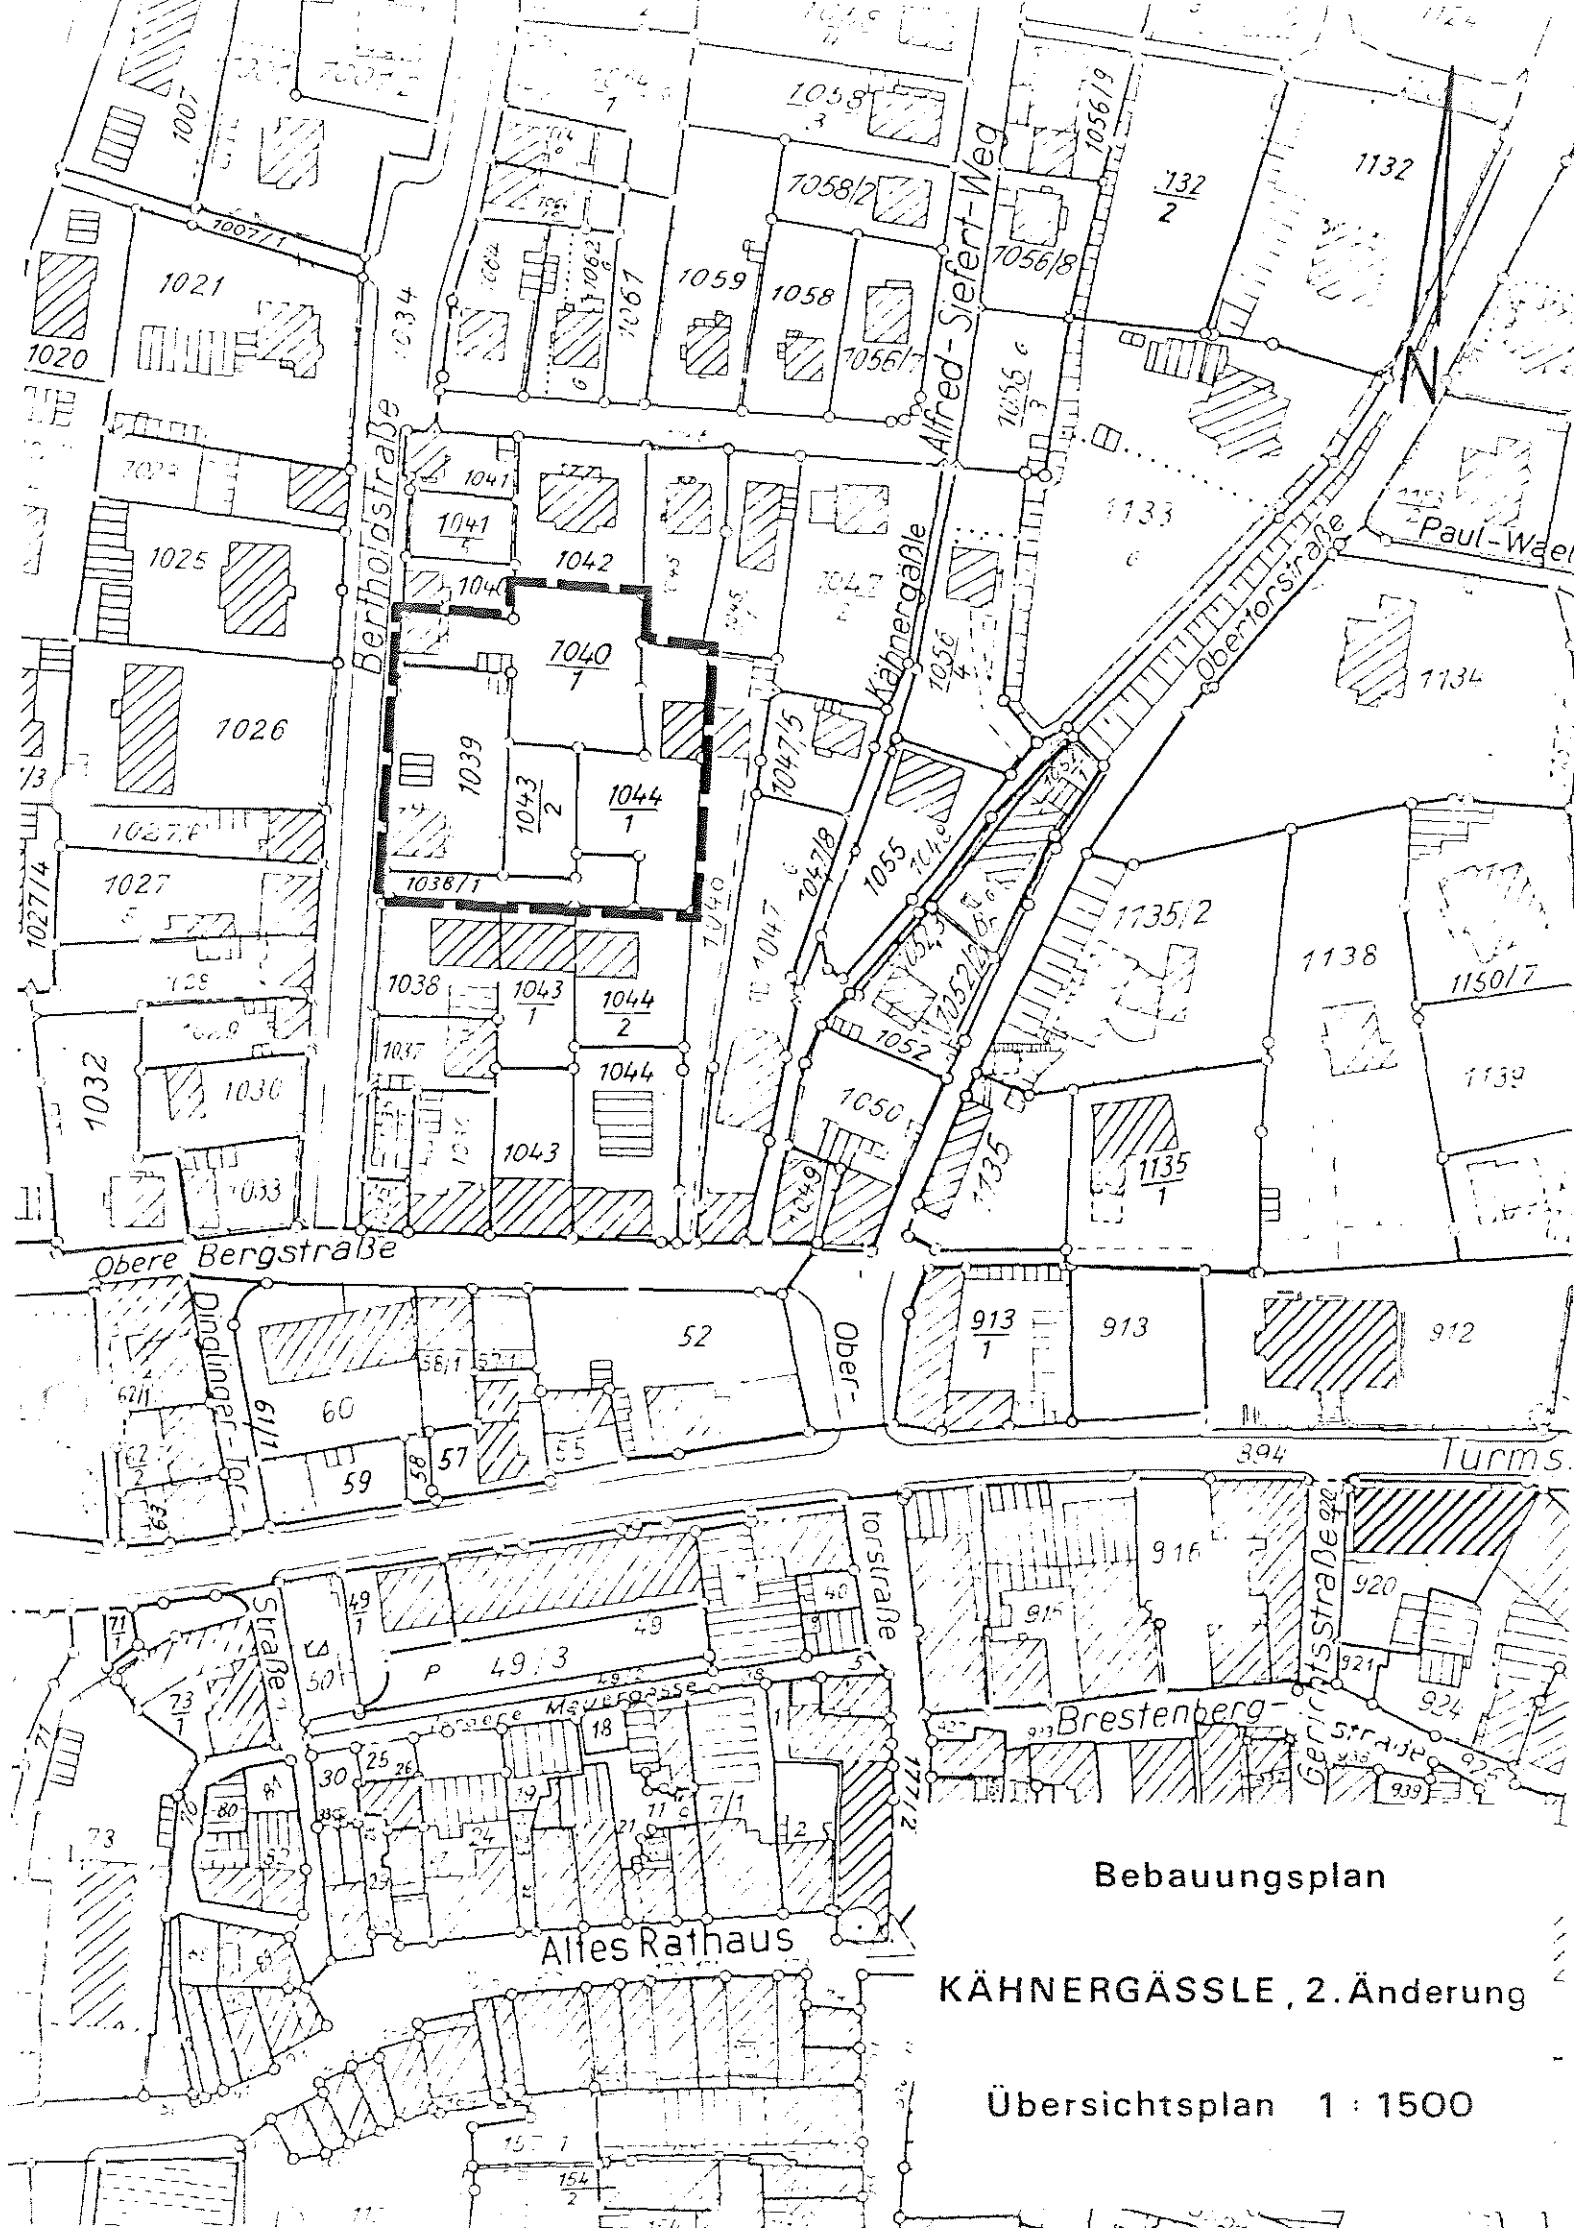

Bebauungsplan

KÄHNERGÄSSLE, 2. Änderung

Übersichtsplan 1 : 1500