


STADT LAHR

BEBAUUNGSPLAN KÄHNERGÄSSLE

3. Änderung

Maßstab 1:1000

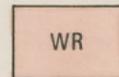

REINES WOHNGEBIET


WR	I	BAUGEBIET	ZAHL DER VOLLGESCHOSSE
0.3	0.4	GRUNDFLÄCHENZAHL	GESCHOSSFLÄCHENZAHL
SD 25-32°		DACHFORM, DACHNEIGUNG	BAUWEISE

SD SATTELDACH


NUR EINZELHÄUSER ZULÄSSIG




BAUGRENZE

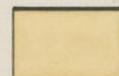


VERKEHRSFLÄCHE
- Fußweg -

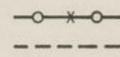


AUFZUHEBENDE
GEPLANTE } GRUNDSTÜCKSGRENZE

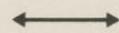

HAUPTFIRSTRICHTUNG

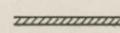

STÜTZMAUER, Höhe max. 1.20 m

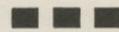

GRENZE DES RÄUMLICHEN GELTUNGSBEREICHS DER 3. ÄNDERUNG

LAHR, den 29.3.1983
STADTPLANUNGSAMT

Müller
(Dr.-Ing. Kugler)
Stadtbaudirektor



DER OBERBÜRGERMEISTER

Dietz
(Dietz)

Genehmigt

Regierungspräsidium Freiburg

Freiburg i. Br., den 11. Jan. 1984




Freiburg

Der Bebauungsplan wurde am
8.2.1984 rechtsverbindlich.

LaHR, den 8.2.1984

Müller
(Dr.-Ing. Kugler)
Stadtbaudirektor

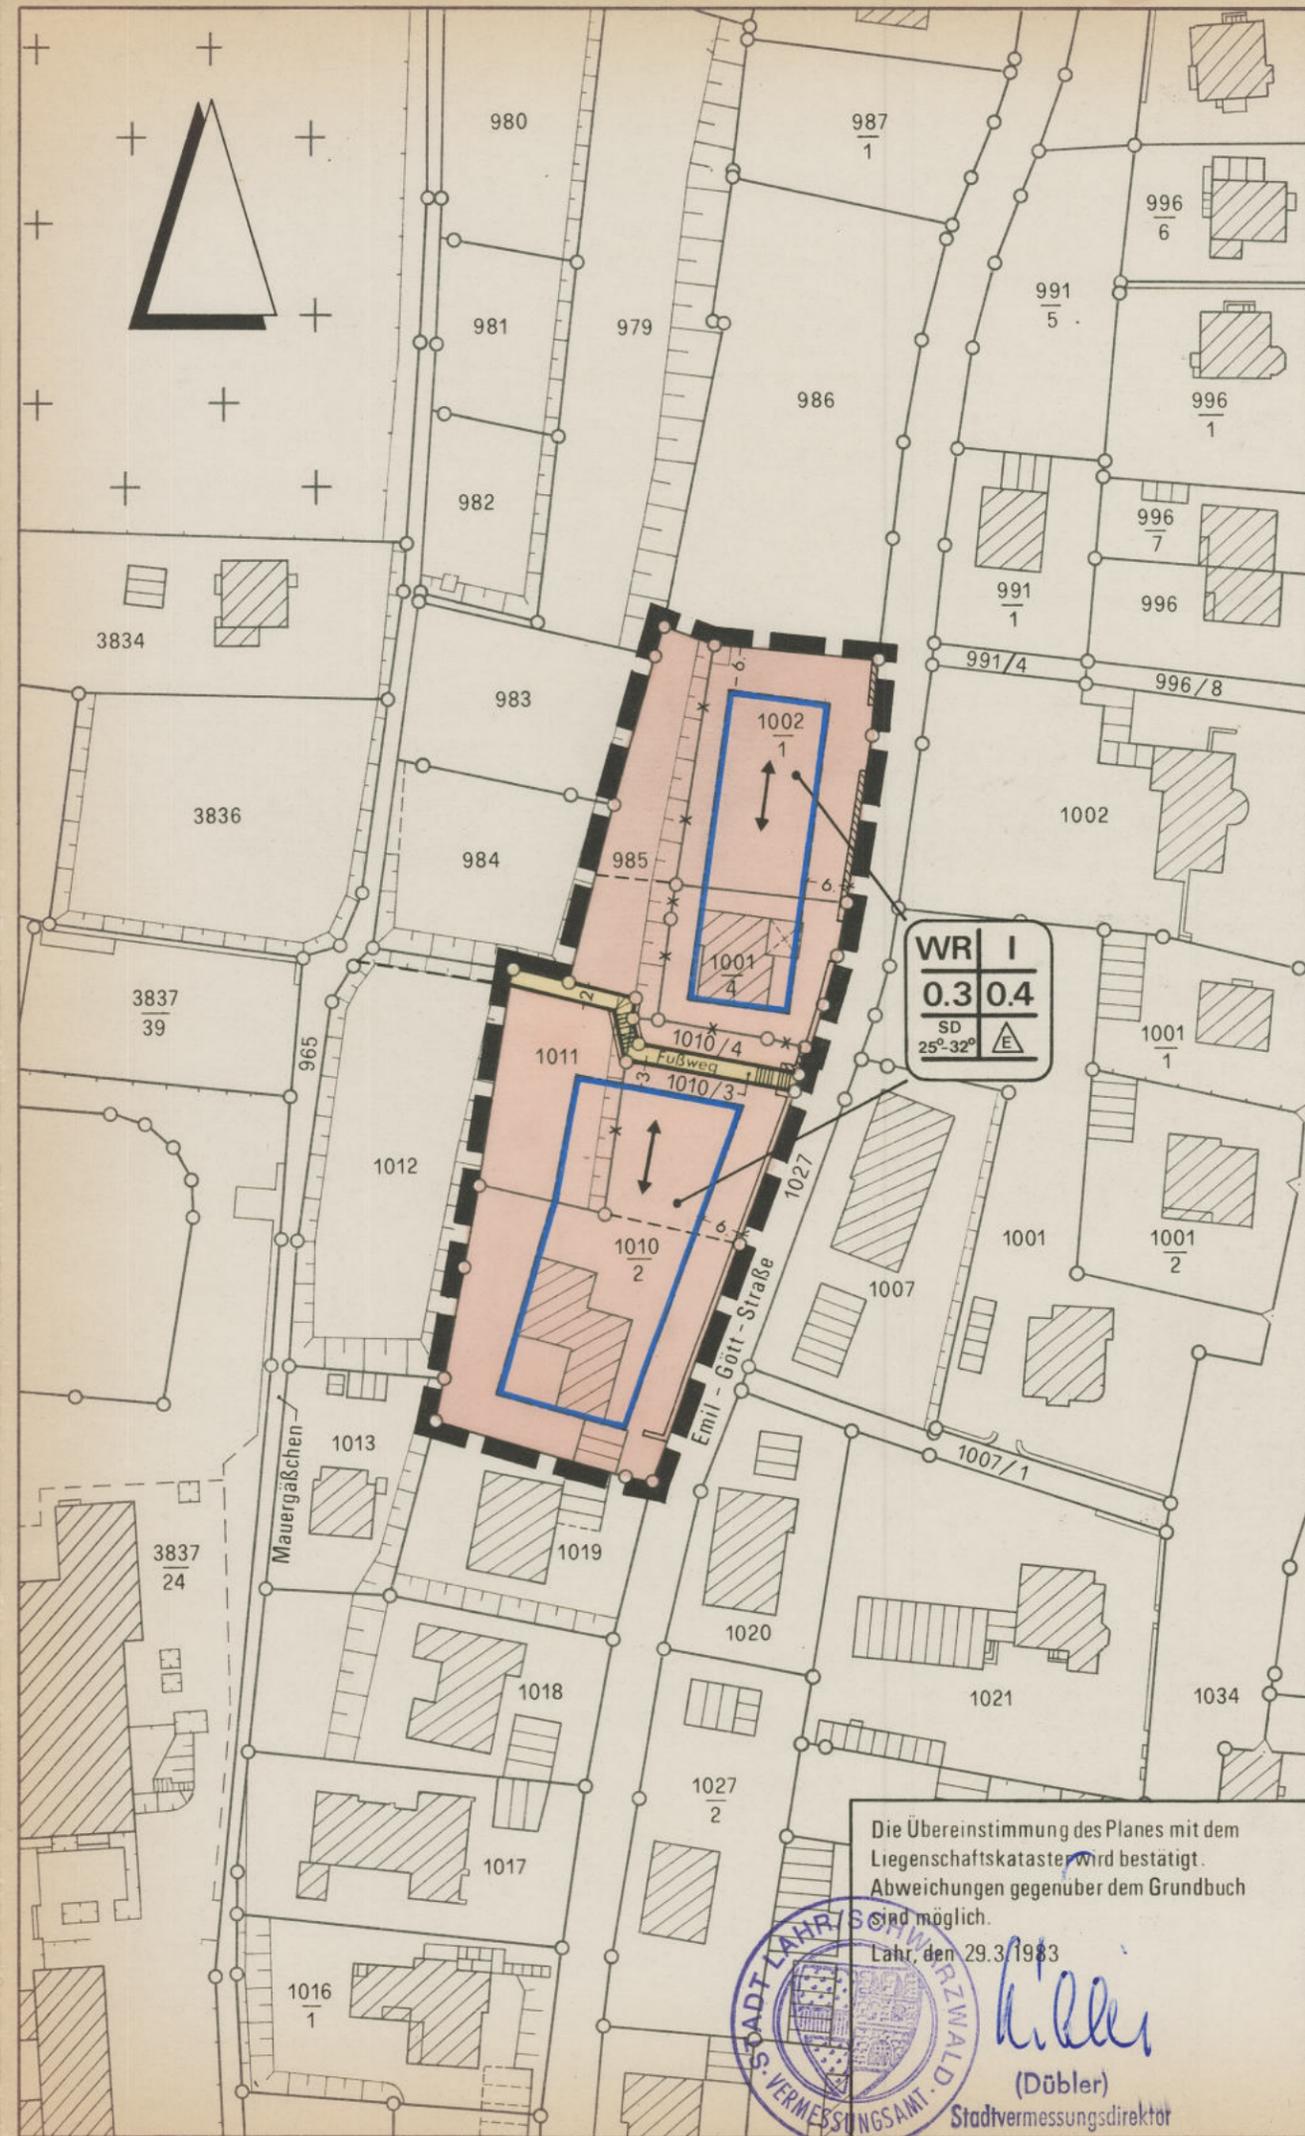

Die Übereinstimmung des Planes mit dem
Liegenschaftskataster wird bestätigt.
Abweichungen gegenüber dem Grundbuch
sind möglich.

LaHR, den 29.3.1983

Dübler
(Dübler)
Stadtvermessungsdirektor

