



STADT LAHR
BEBAUUNGSPLAN
SCHIESSRAIN
STRASSENPROFILE


LÄNGSSCHNITT
LÄNGEN 1:1000
HÖHEN 1:100

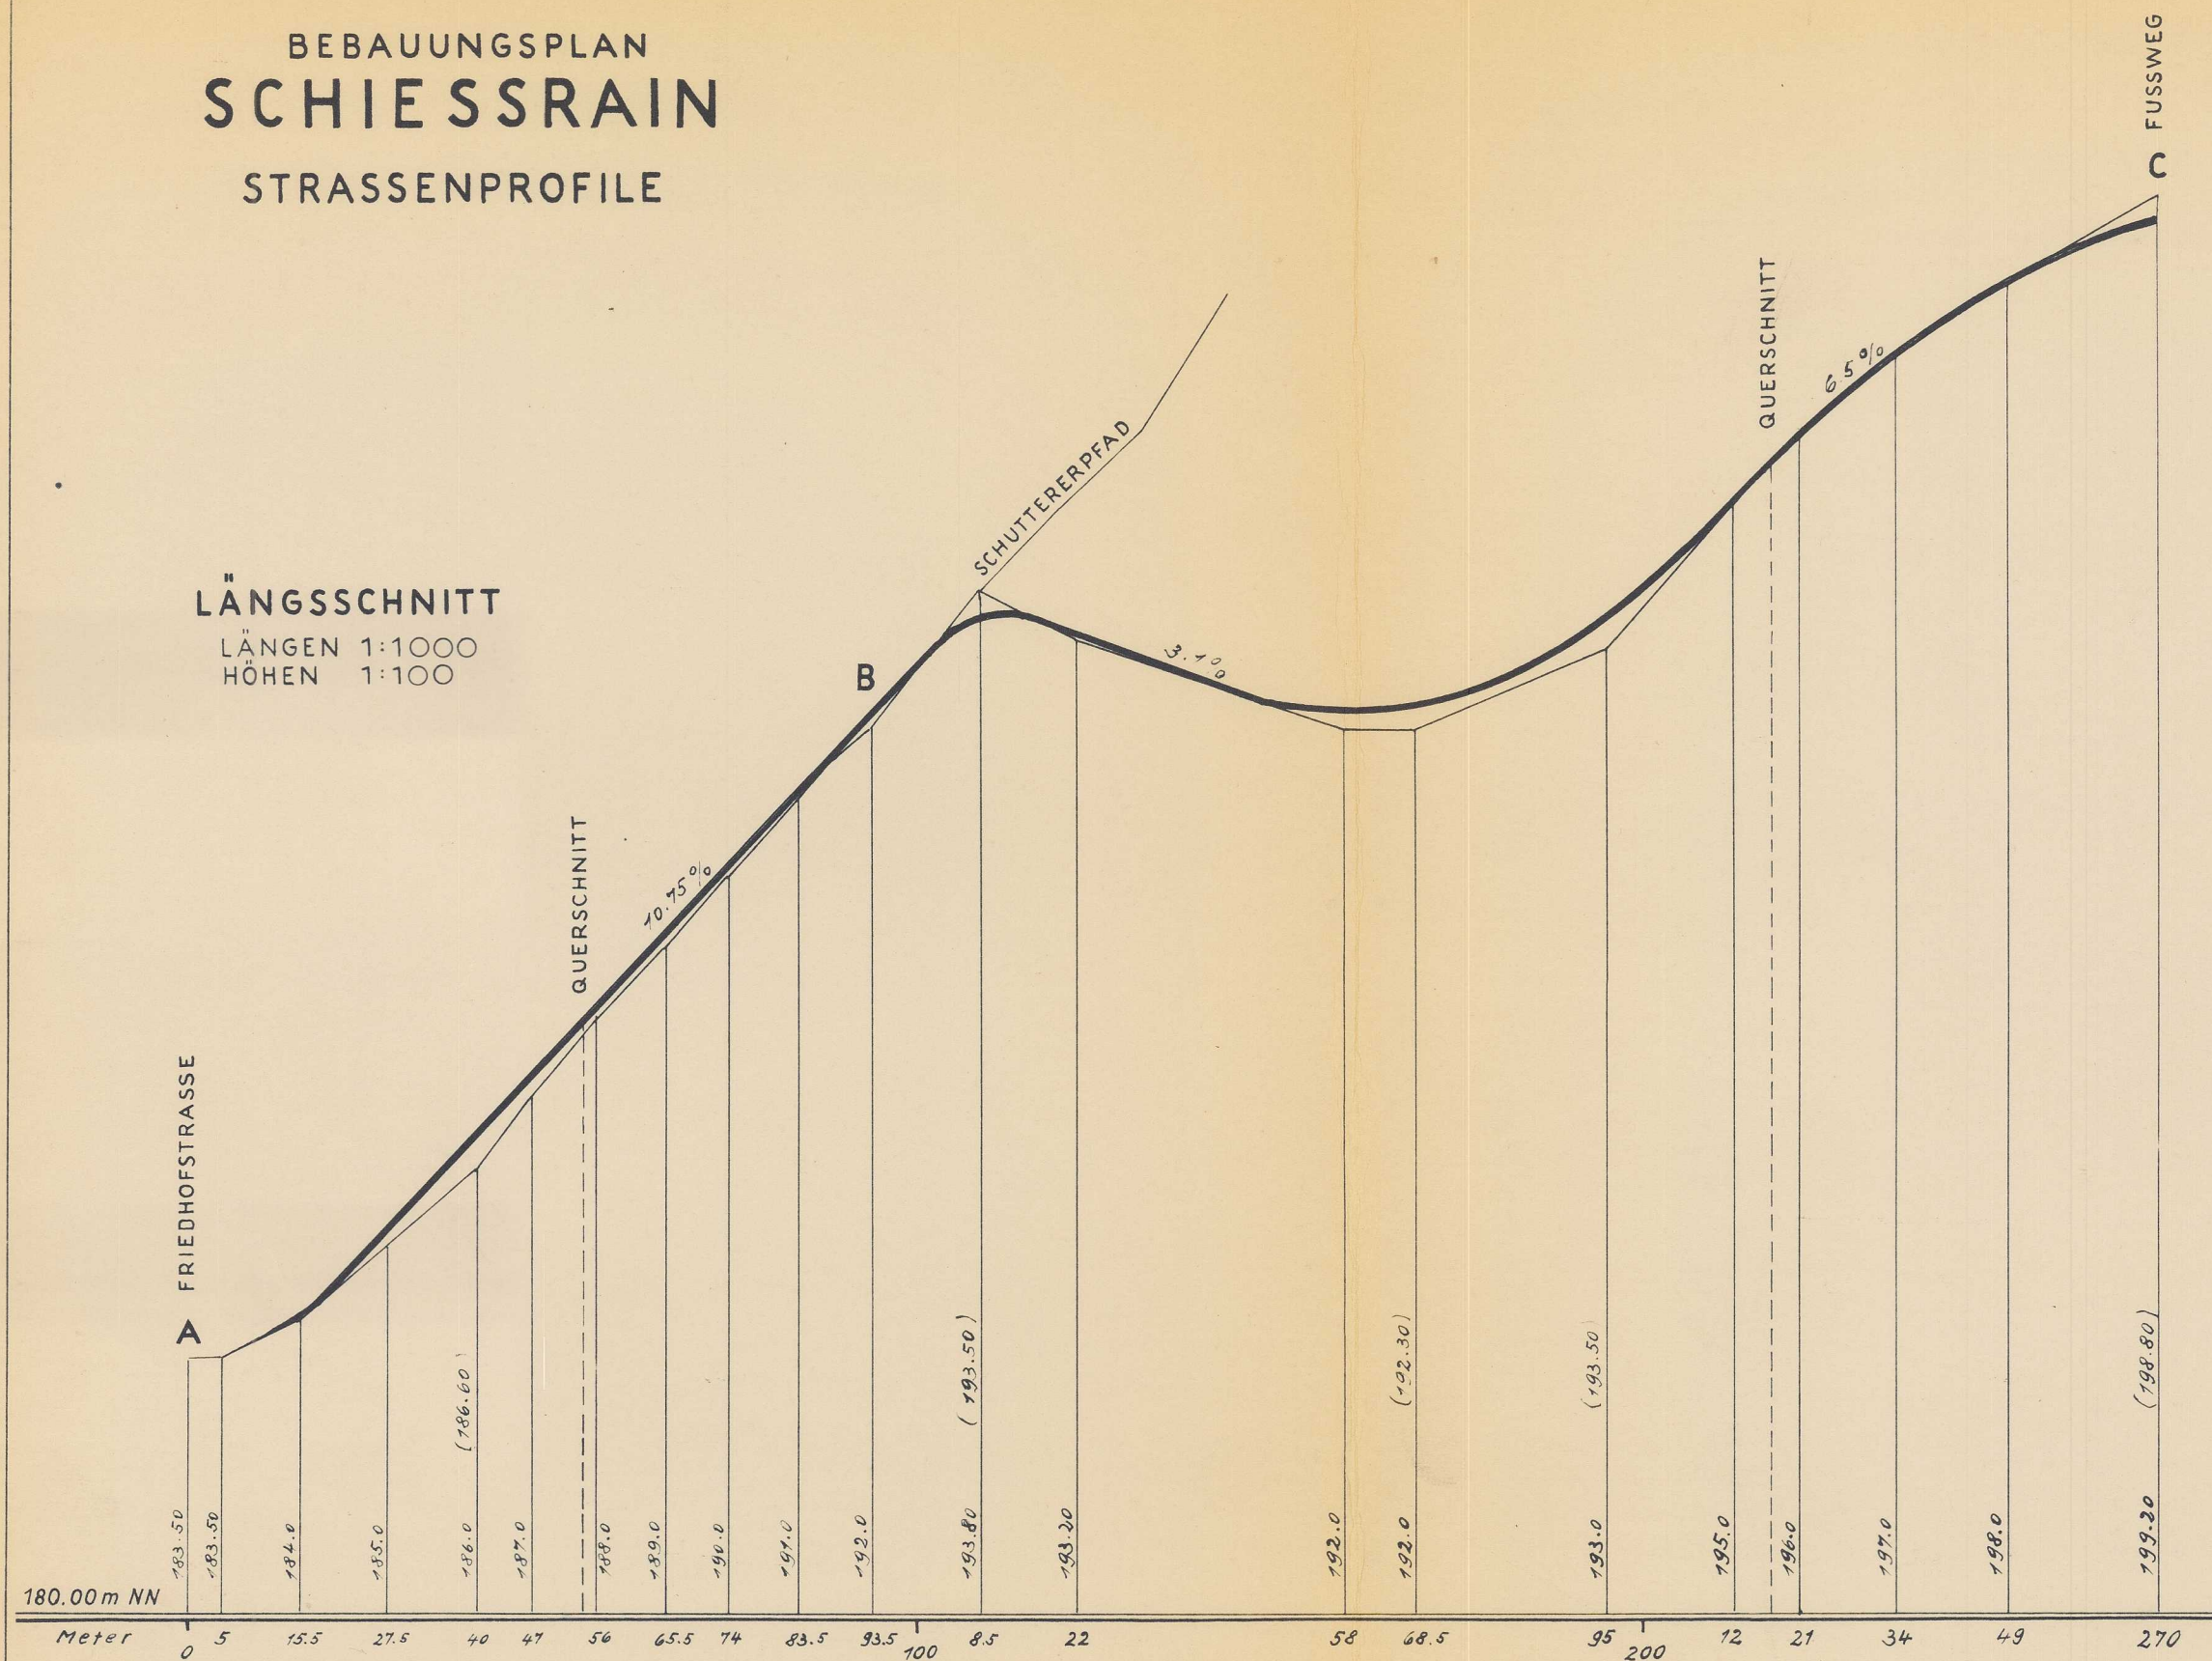

REGELQUERSCHNITTE
1:100

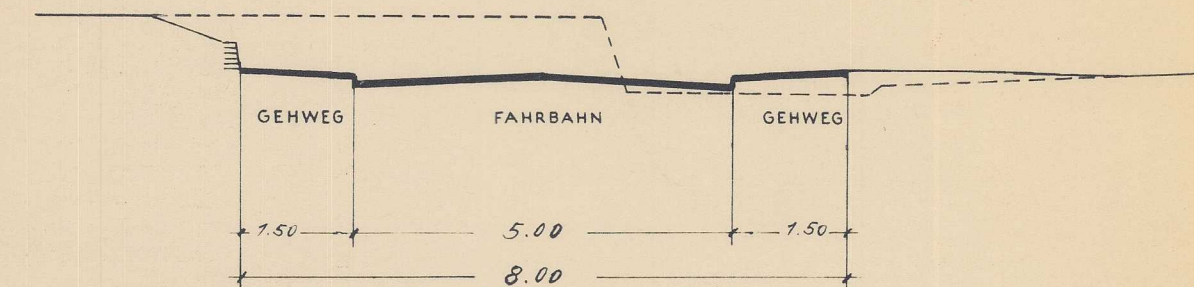

A - B

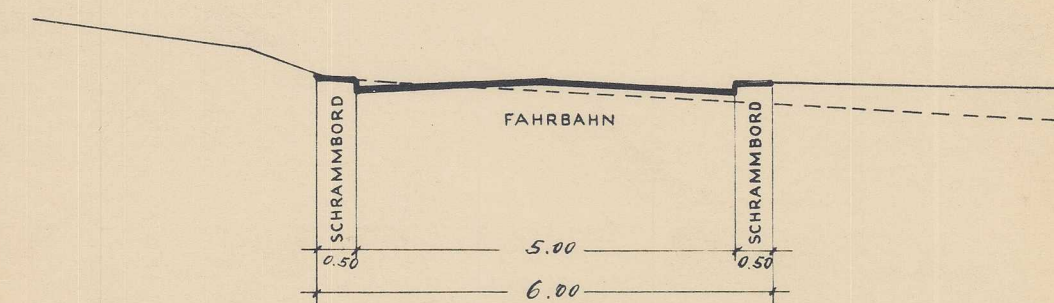

B - C
Genehmigt gemäß § 11 des
Bundesbaugesetzes vom 23. 6. 1960
(BGBl. I S. 341)
Regierungspräsidium Südbaden

Regierungspräsidium
Karlsruhe, den 5. August 1964
LAHR, DEN 12. 9. 1964
Im Auftrag
DER OBERBÜRGERMEISTER

DER BEBAUUNGSPLAN WURDE AM
20. 8. 1964 RECHTSVERBÜNDLICH
LAHR, DEN 12. 9. 1964
STADT
LAHR
(STEUERER)
STADTOBERBAURAT

STADTPLANUNG
(STEUERER)
STADTBAURAT

(DR. BRUCKER)