
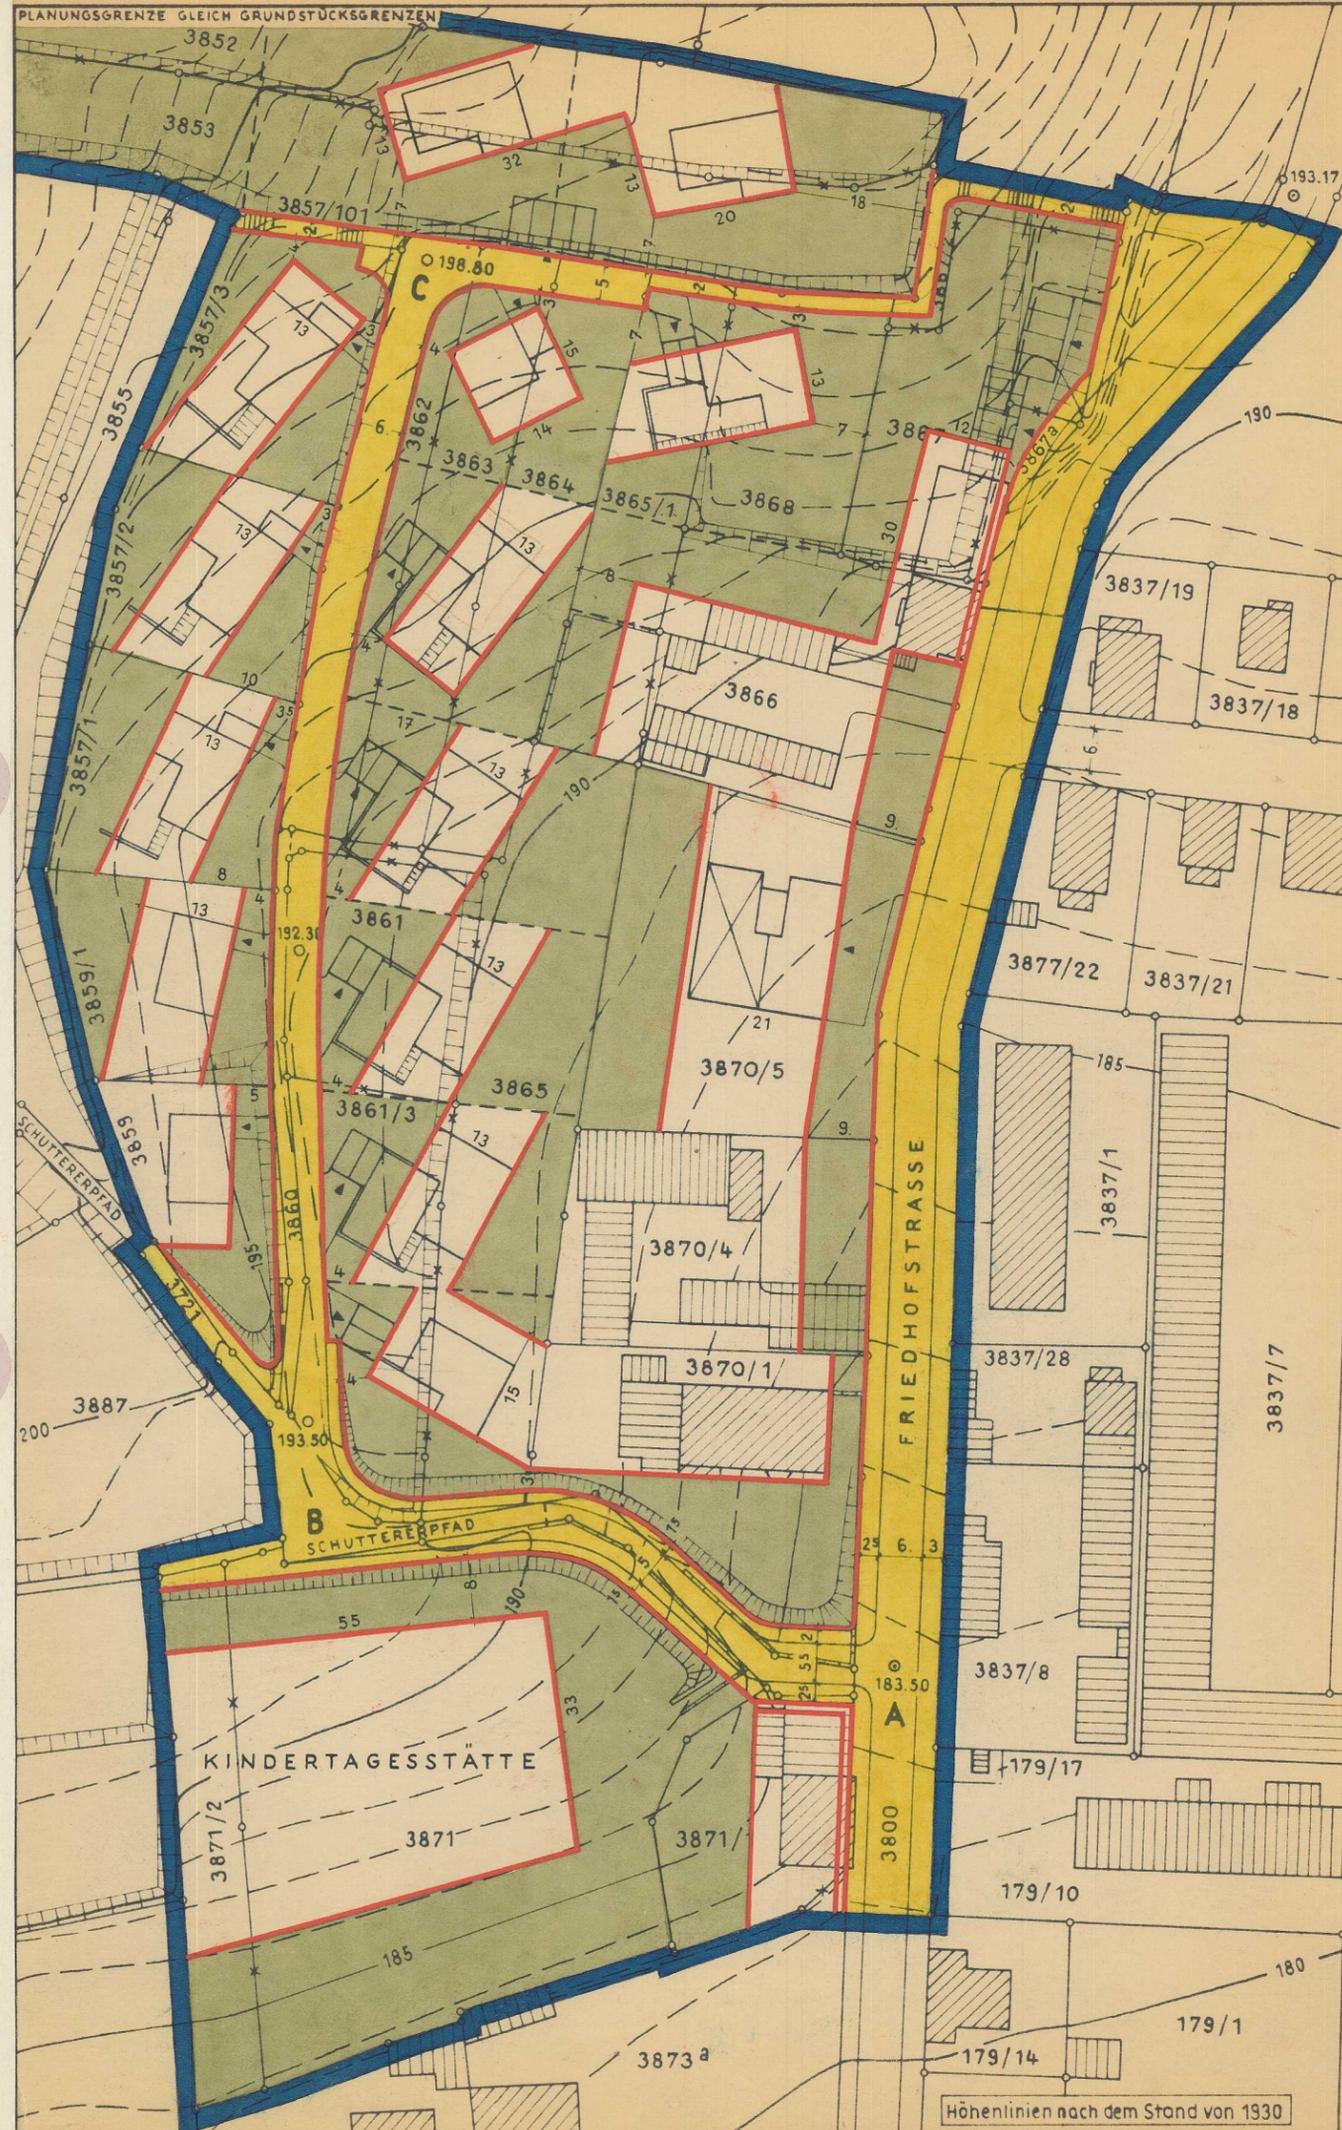


BEBAUUNGSPLAN SCHIESSRAIN

STRASSEN- UND BAULINIENPLAN

M.1:1000

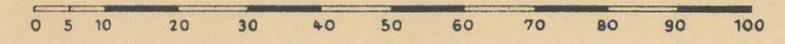

- öffentliche Straßen- und Wegfläche
- Straßenbegrenzungslinie (zugleich Grundstücksgrenze)
- Baufäche
- Baugrenze
- nicht überbaubare Fläche
- Straßenbegrenzungslinie zugleich Baugrenze
- Grenze des Planungsgebiets
- bleibende Grundstücksgrenze
- aufzuhebende Grundstücksgrenze
- geplante Grundstücksgrenze
- bestehende Straßenhöhe
- geplante Straßenhöhe

LAHR, DEN 15.4.1964

STADTPLANUNG
Münch.
(STEURER)
STADTBAURAT

DER OBERBÜRGERMEISTER
Brucker
(DR. BRUCKER)

Genehmigt gemäß § 11 des
Bundesbaugesetzes vom 23.6.1960
(BGBl. I S. 341)

Regierungspräsidium Südbaden

DER BEBAUUNGSPLAN WURDE AM
20.8.1964 RECHTSVERBINDLICH

LAHR, DEN 12.9.1964



Münch.
(STEURER)
STADTOBERBAURAT



Freiburg i. Br., den 5. August 1964

Dienststempel

Im Auftrag
Meier

Höhenlinien nach dem Stand von 1930