

Genehmigung erfolgt unter Auflagen  
 siehe Erlaß Nr. 13/24/0218/82 vom 22. Feb. 1983

STADT LAHR

BEBAUUNGSPLAN  
**ALTSTADT QUARTIER 33**  
 im Sanierungsgebiet »Östl. Altstadt« **Genehmigt**

Maßstab 1:500

Regierungspräsidium Freiburg  
 Freiburg i. Br., den 22. Feb. 1983



MK	KERNGEBIET		
MK	II + D m.H.B.	BAUGEBIET	ZAHL DER VOLLGESCHOSSE mit Höhenbeschränkung (§1 Bebauungsvorschriften)
1.0	2.3	GRUNDFLÄCHENZAHL	GESCHOSSFLÄCHENZAHL
SD 40°-50°	g	DACHFORM / DACHNEIGUNG	BAUWEISE
SD SATTELDACH g GESCHLOSSENE BAUWEISE			ZAHL DER VOLLGESCHOSSE ZWINGEND II/III ALS MINDEST- und HÖCHSTGRENZE

- BAULINIE
- ÖFFENTL. VERKEHRSFLÄCHE
- VERKEHRSFLÄCHE  
ZWECKBESTIMMUNG: FUSSGÄNGERBEREICH
- ZU ERHALTENDE GEBÄUDE
- ZU BESEITIGENDE GEBÄUDE
- ABGRENZUNG UNTERSCHIEDLICHER NUTZUNG
- GRENZE DES RÄUMLICHEN GELTUNGSBEREICHS DES BEBAUUNGSPLANS
- BAUGRENZE

LAHR, DEN 21.9.1982  
 STADTPLANUNGSAMT


*Müller*  
 (Dr.-Ing. Kugler)  
 Stadtbaudirektor

DER OBERBÜRGERMEISTER

*Dietz*  
 (Dietz)

Der Bebauungsplan wurde am  
 9. 3.1983 rechtsverbindlich.  
 Lahr, den 9. 3.1983

*Müller*  
 (Dr.-Ing. Kugler)  
 Stadtbaudirektor

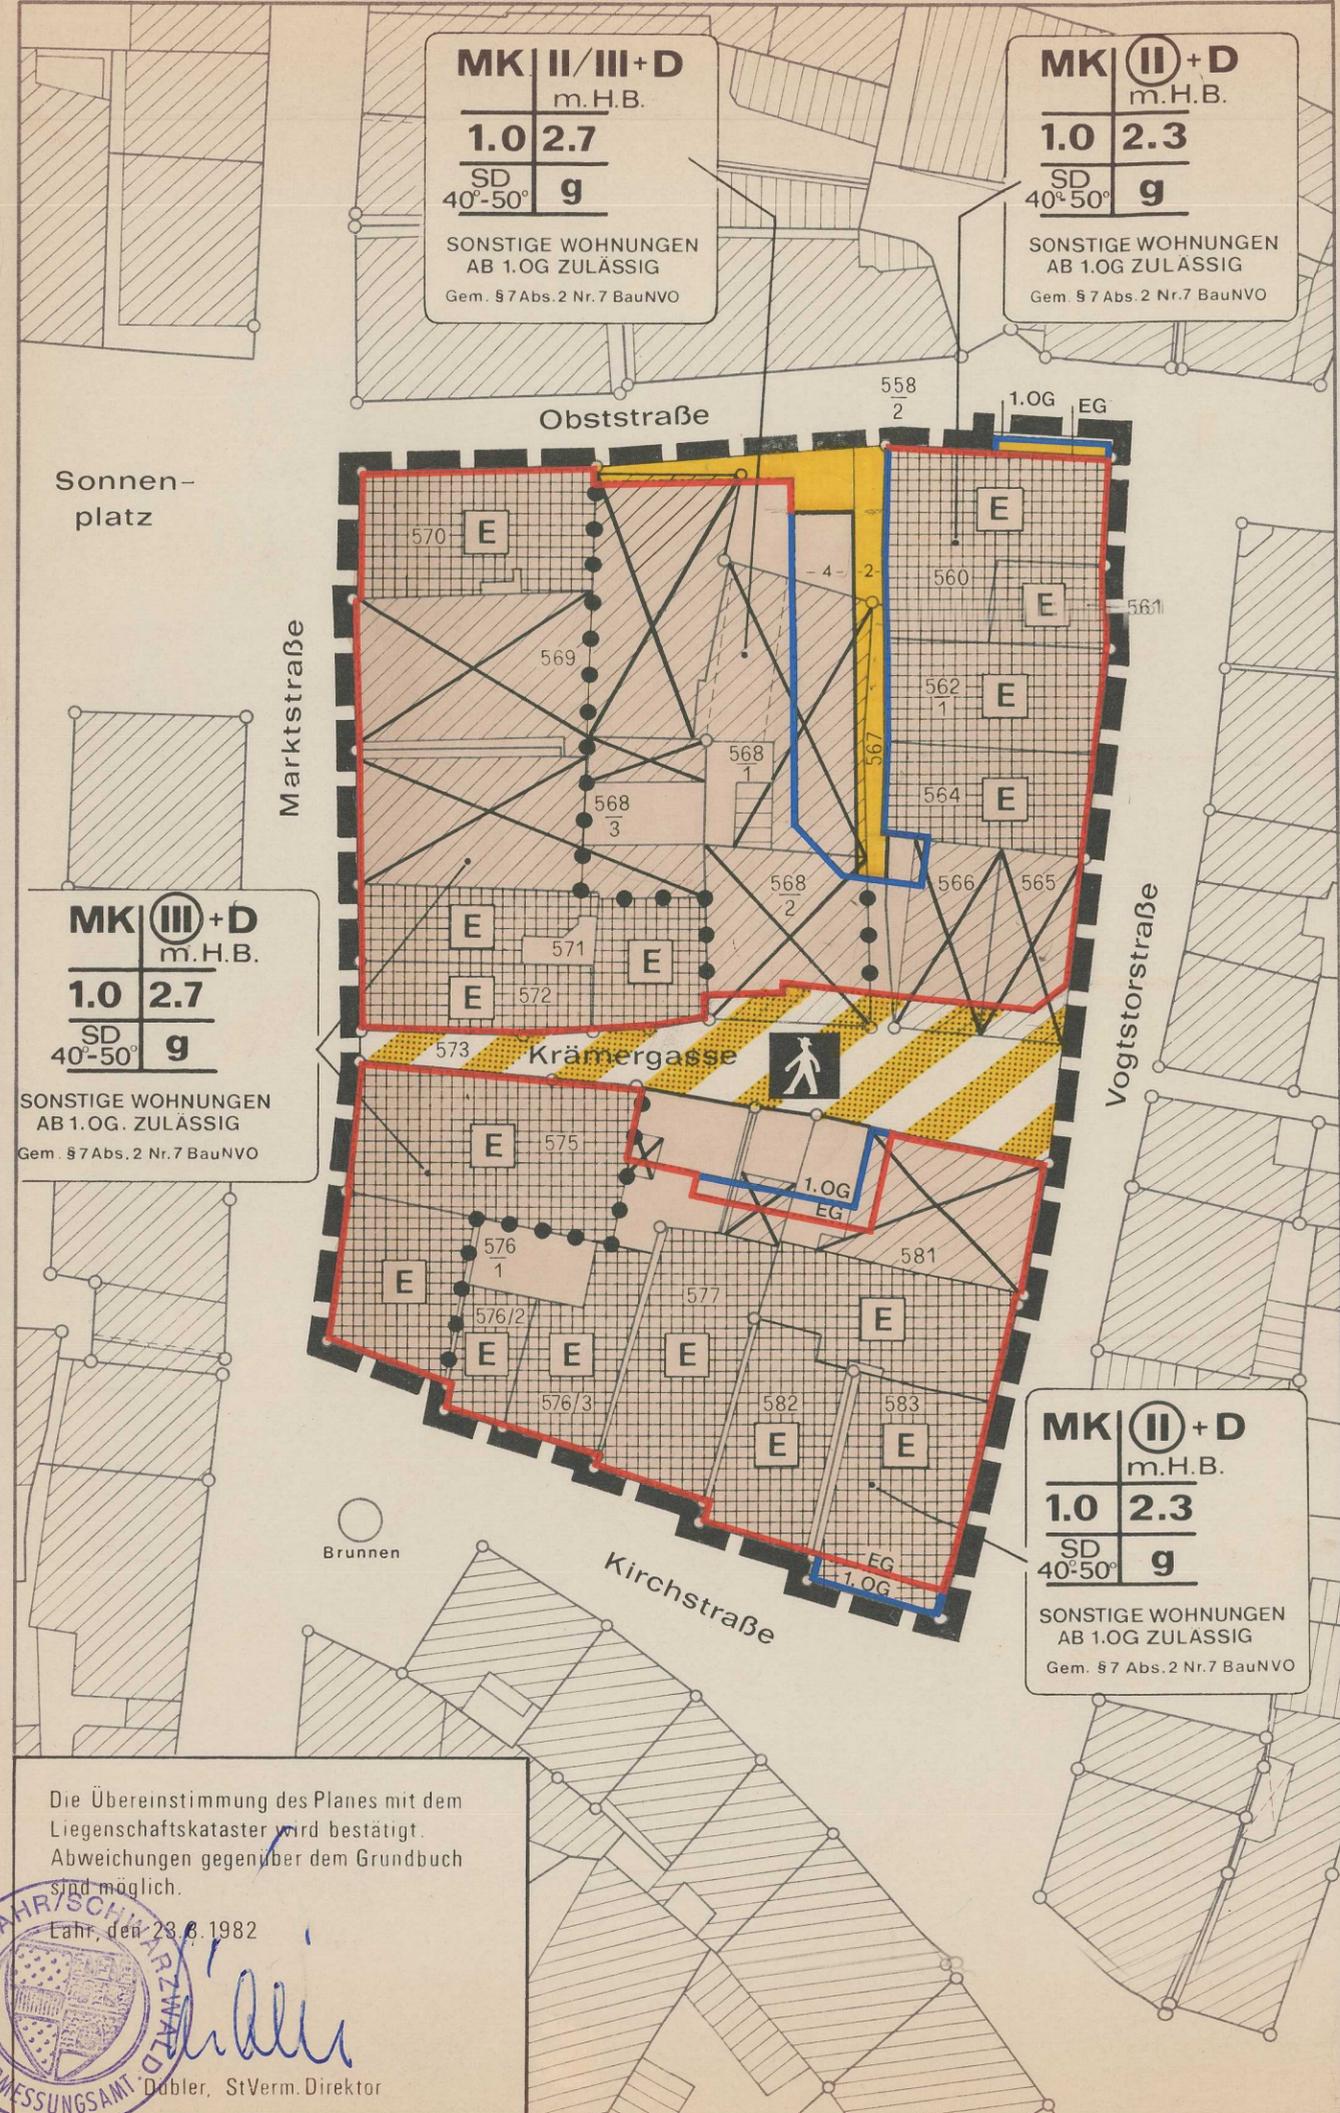

Die Übereinstimmung des Planes mit dem  
 Liegenschaftskataster wird bestätigt.  
 Abweichungen gegenüber dem Grundbuch  
 sind möglich.

Lahr, den 28.8.1982  
*Dobler*  
 StVerm. Direktor