

ANLAGE 1 ZUR SATZUNG
VOM 14.2.1977

STADT LAHR
BEBAUUNGSPLAN
ALTSTADT QUARTIER 14
- ÖSTLICHER TEIL -

MASSTAB 1:500

MK	III	BAUGEBIET	ZAHL DER VOLLGESCHOSSE
1,0	2,0	GRUNDFLÄCHENZAHL	GESCHOSSFLÄCHENZAHL
^	g	DACHFORM	BAUWEISE

- ^ SATTELDACH ZAHL DER VOLLGESCHOSSE
 - = FLACHDACH ② ZWINGEND
 - g GESCHLOSSENE BAUWEISE II HÖCHSTGRENZE
-
- BAULINIE — BAUGRENZE
 - TGA FLÄCHE FÜR TIEFGARAGE ÖFFENTLICHE VERKEHRSFLÄCHE
 - ARKADEN IM ERDGESCHOSS ← FIRSTRICHTUNG
 - MIT GEH-, FAHR- UND LEITUNGSRECHTEN ZU BELASTENDE FLÄCHEN
 - gr, fr GEH- UND FAHRRECHT ZU GUNSTEN DER ALLGEMEINHEIT
 - lr LEITUNGSRECHT ZU GUNSTEN DER LEITUNGSTRÄGER
 - GRENZE DES RÄUMLICHEN GELTUNGSBEREICHES DES BEBAUUNGSPLANES
 - ABGRENZUNG UNTERSCHIEDLICHER NUTZUNG

LAHR, DEN 14.2.1977

STADTPLANUNGSAMT

(Signature)
(DR.-ING. KUGLER)
STADTBAUDIREKTOR


DER OBERBÜRGERMEISTER
IN VERTRETUNG

(Signature)
(DIETZ)
BÜRGERMEISTER

DER BEBAUUNGSPLAN WURDE AM 15. APRIL 1977 RECHTSVERBINDLICH.
LAHR, DEN 25. APRIL 1977



(Signature)
(DR.-ING. KUGLER)
STADTBAUDIREKTOR

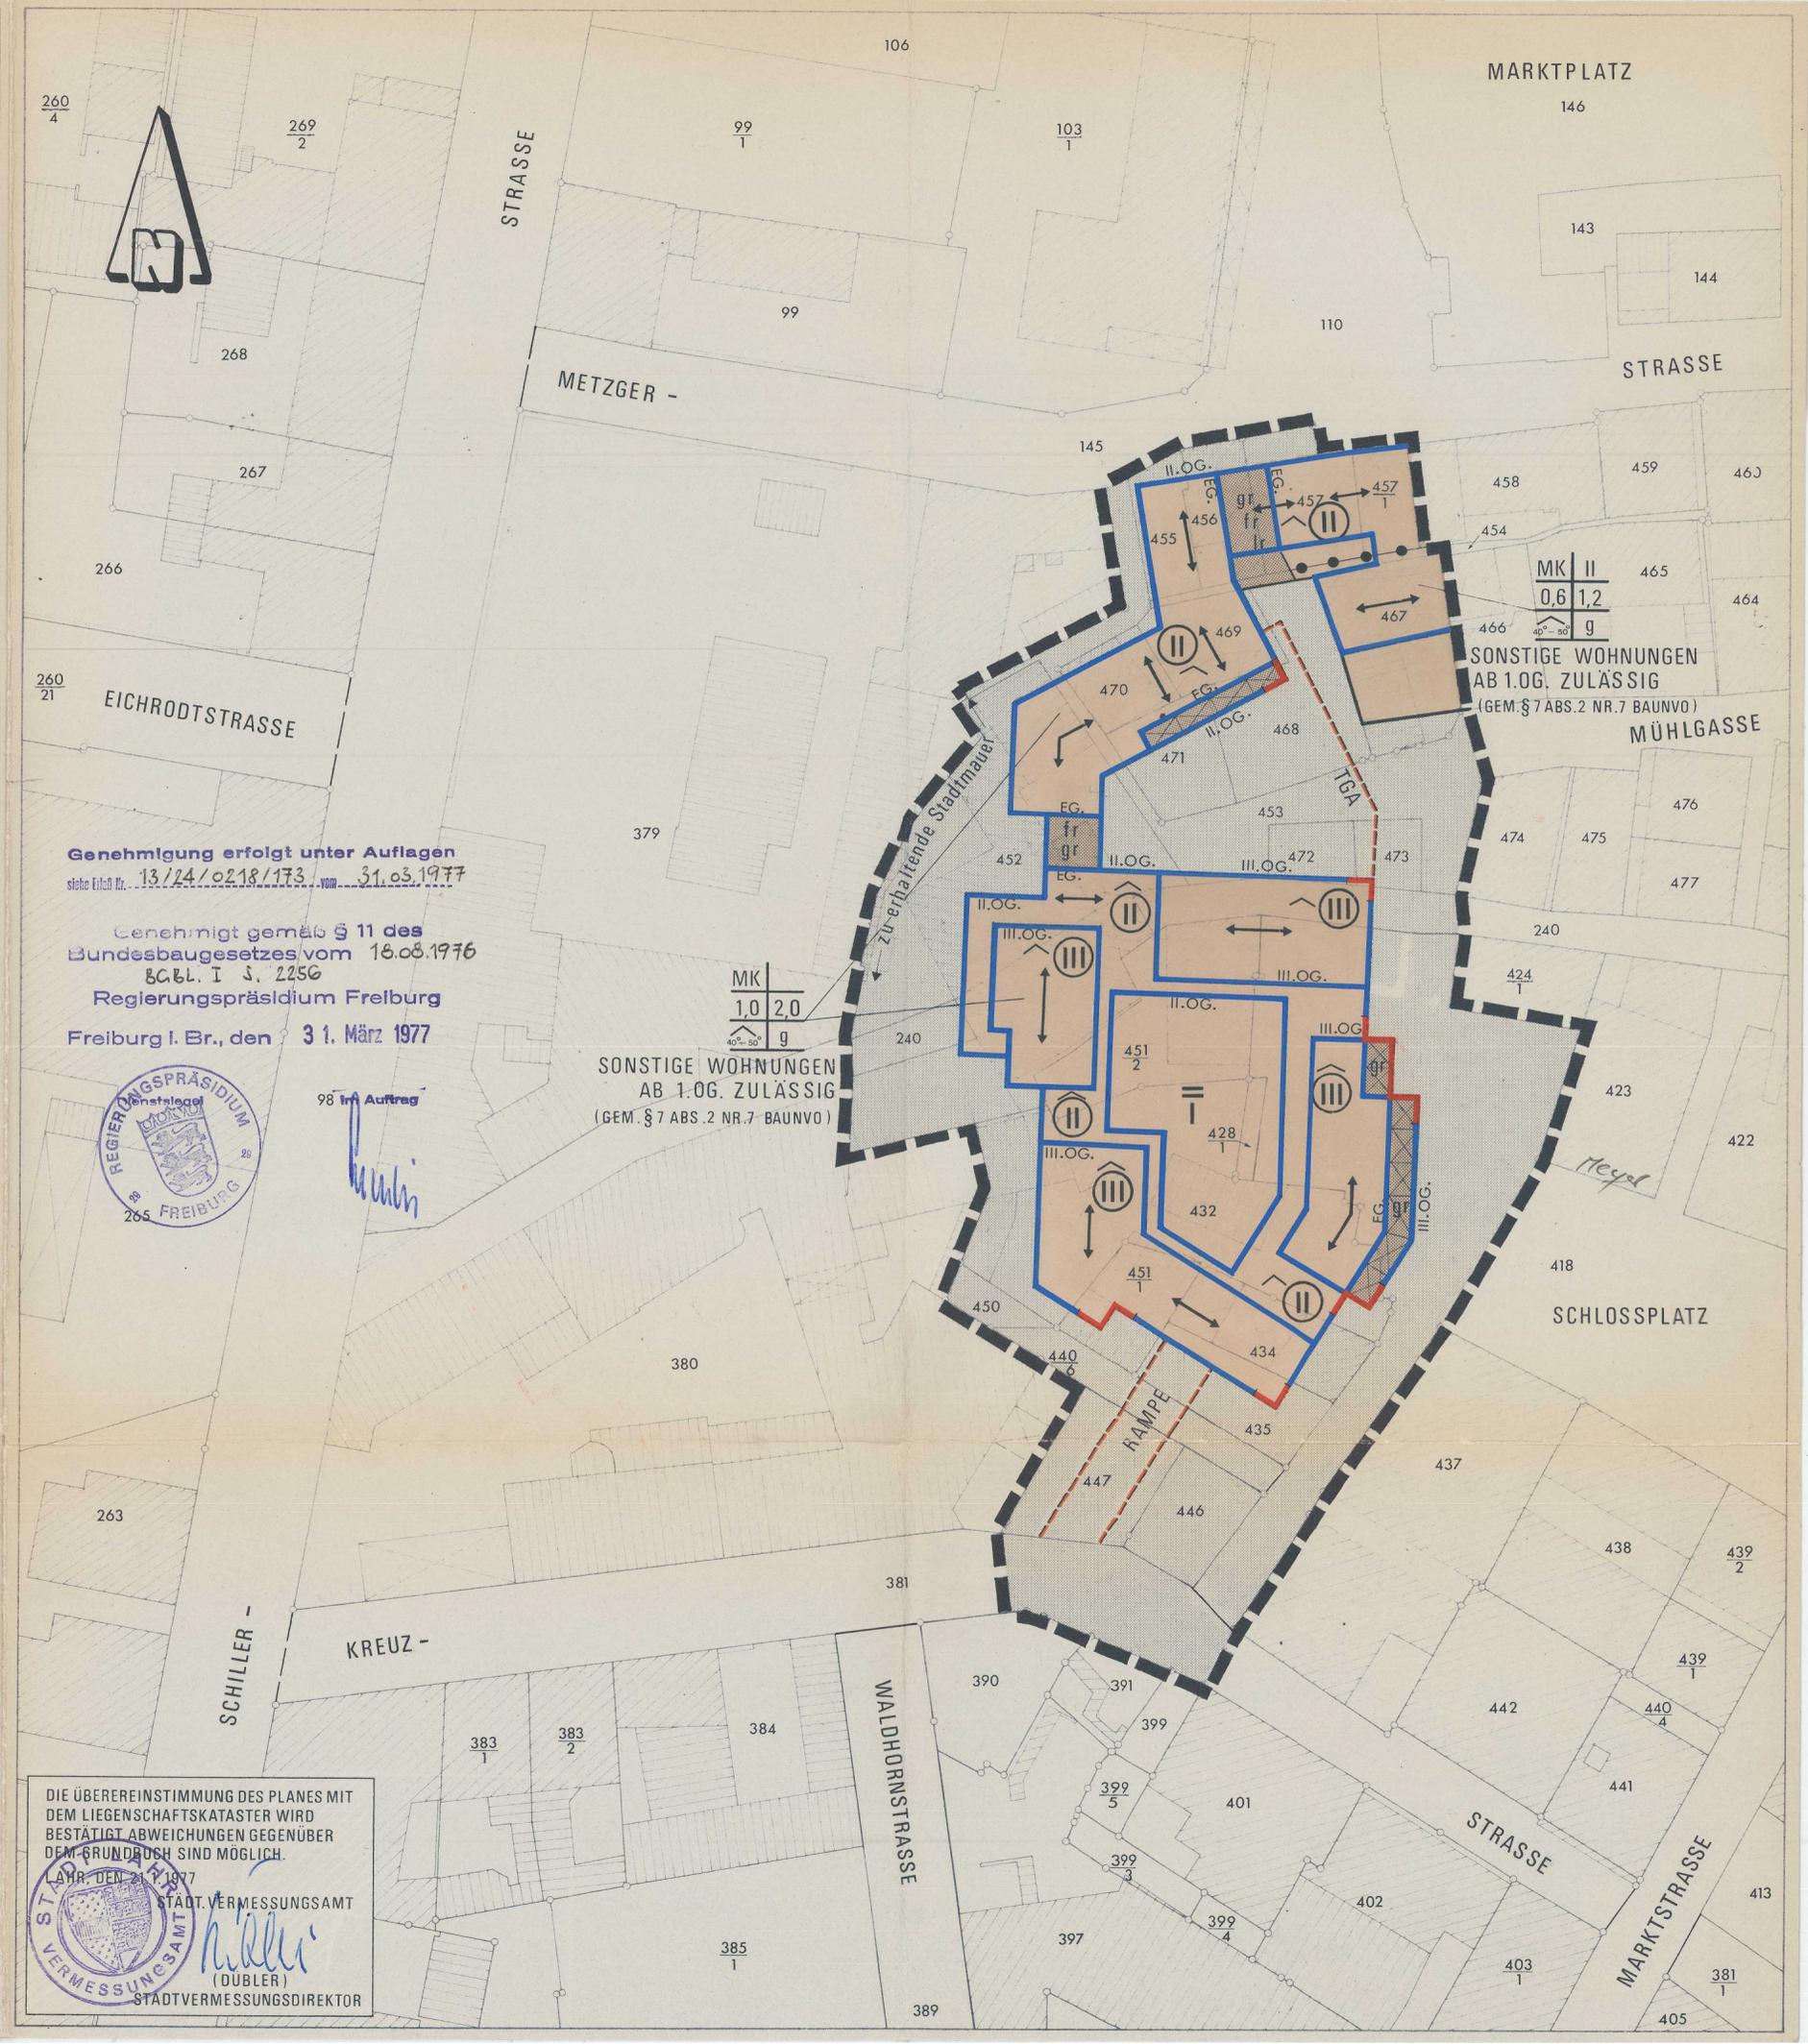

Genehmigung erfolgt unter Auflagen
siehe Erl. Nr. 13/24/0218/173 vom 31.03.1977

Genehmigt gemäß § 11 des
Bundesbaugesetzes vom 16.08.1976
BGBL. I S. 2256
Regierungspräsidium Freiburg
Freiburg i. Br., den 31. März 1977



98 im Auftrag
(Signature)

MK 1,0 2,0 g
SONSTIGE WÖHNUNGEN
AB 1. OG. ZULÄSSIG
(GEM. § 7 ABS. 2 NR. 7 BAUNVO)

DIE ÜBEREREINSTIMMUNG DES PLANES MIT
DEM LIEGENSCHAFTSKATASTER WIRD
BESTÄTIGT ABWEICHUNGEN GEGENÜBER
DEM GRUNDRISCH SIND MÖGLICH.
LAHR, DEN 21. APRIL 1977
STADTVERMESSUNGSAMT
(Signature)
(DÜBLER)
STADTVERMESSUNGSDIREKTOR

