


BEBAUUNGSPLAN
ALTSTADT QUARTIER 14
- ÖSTLICHER TEIL -

ÜBERSICHTSLAGEPLAN 1:1500

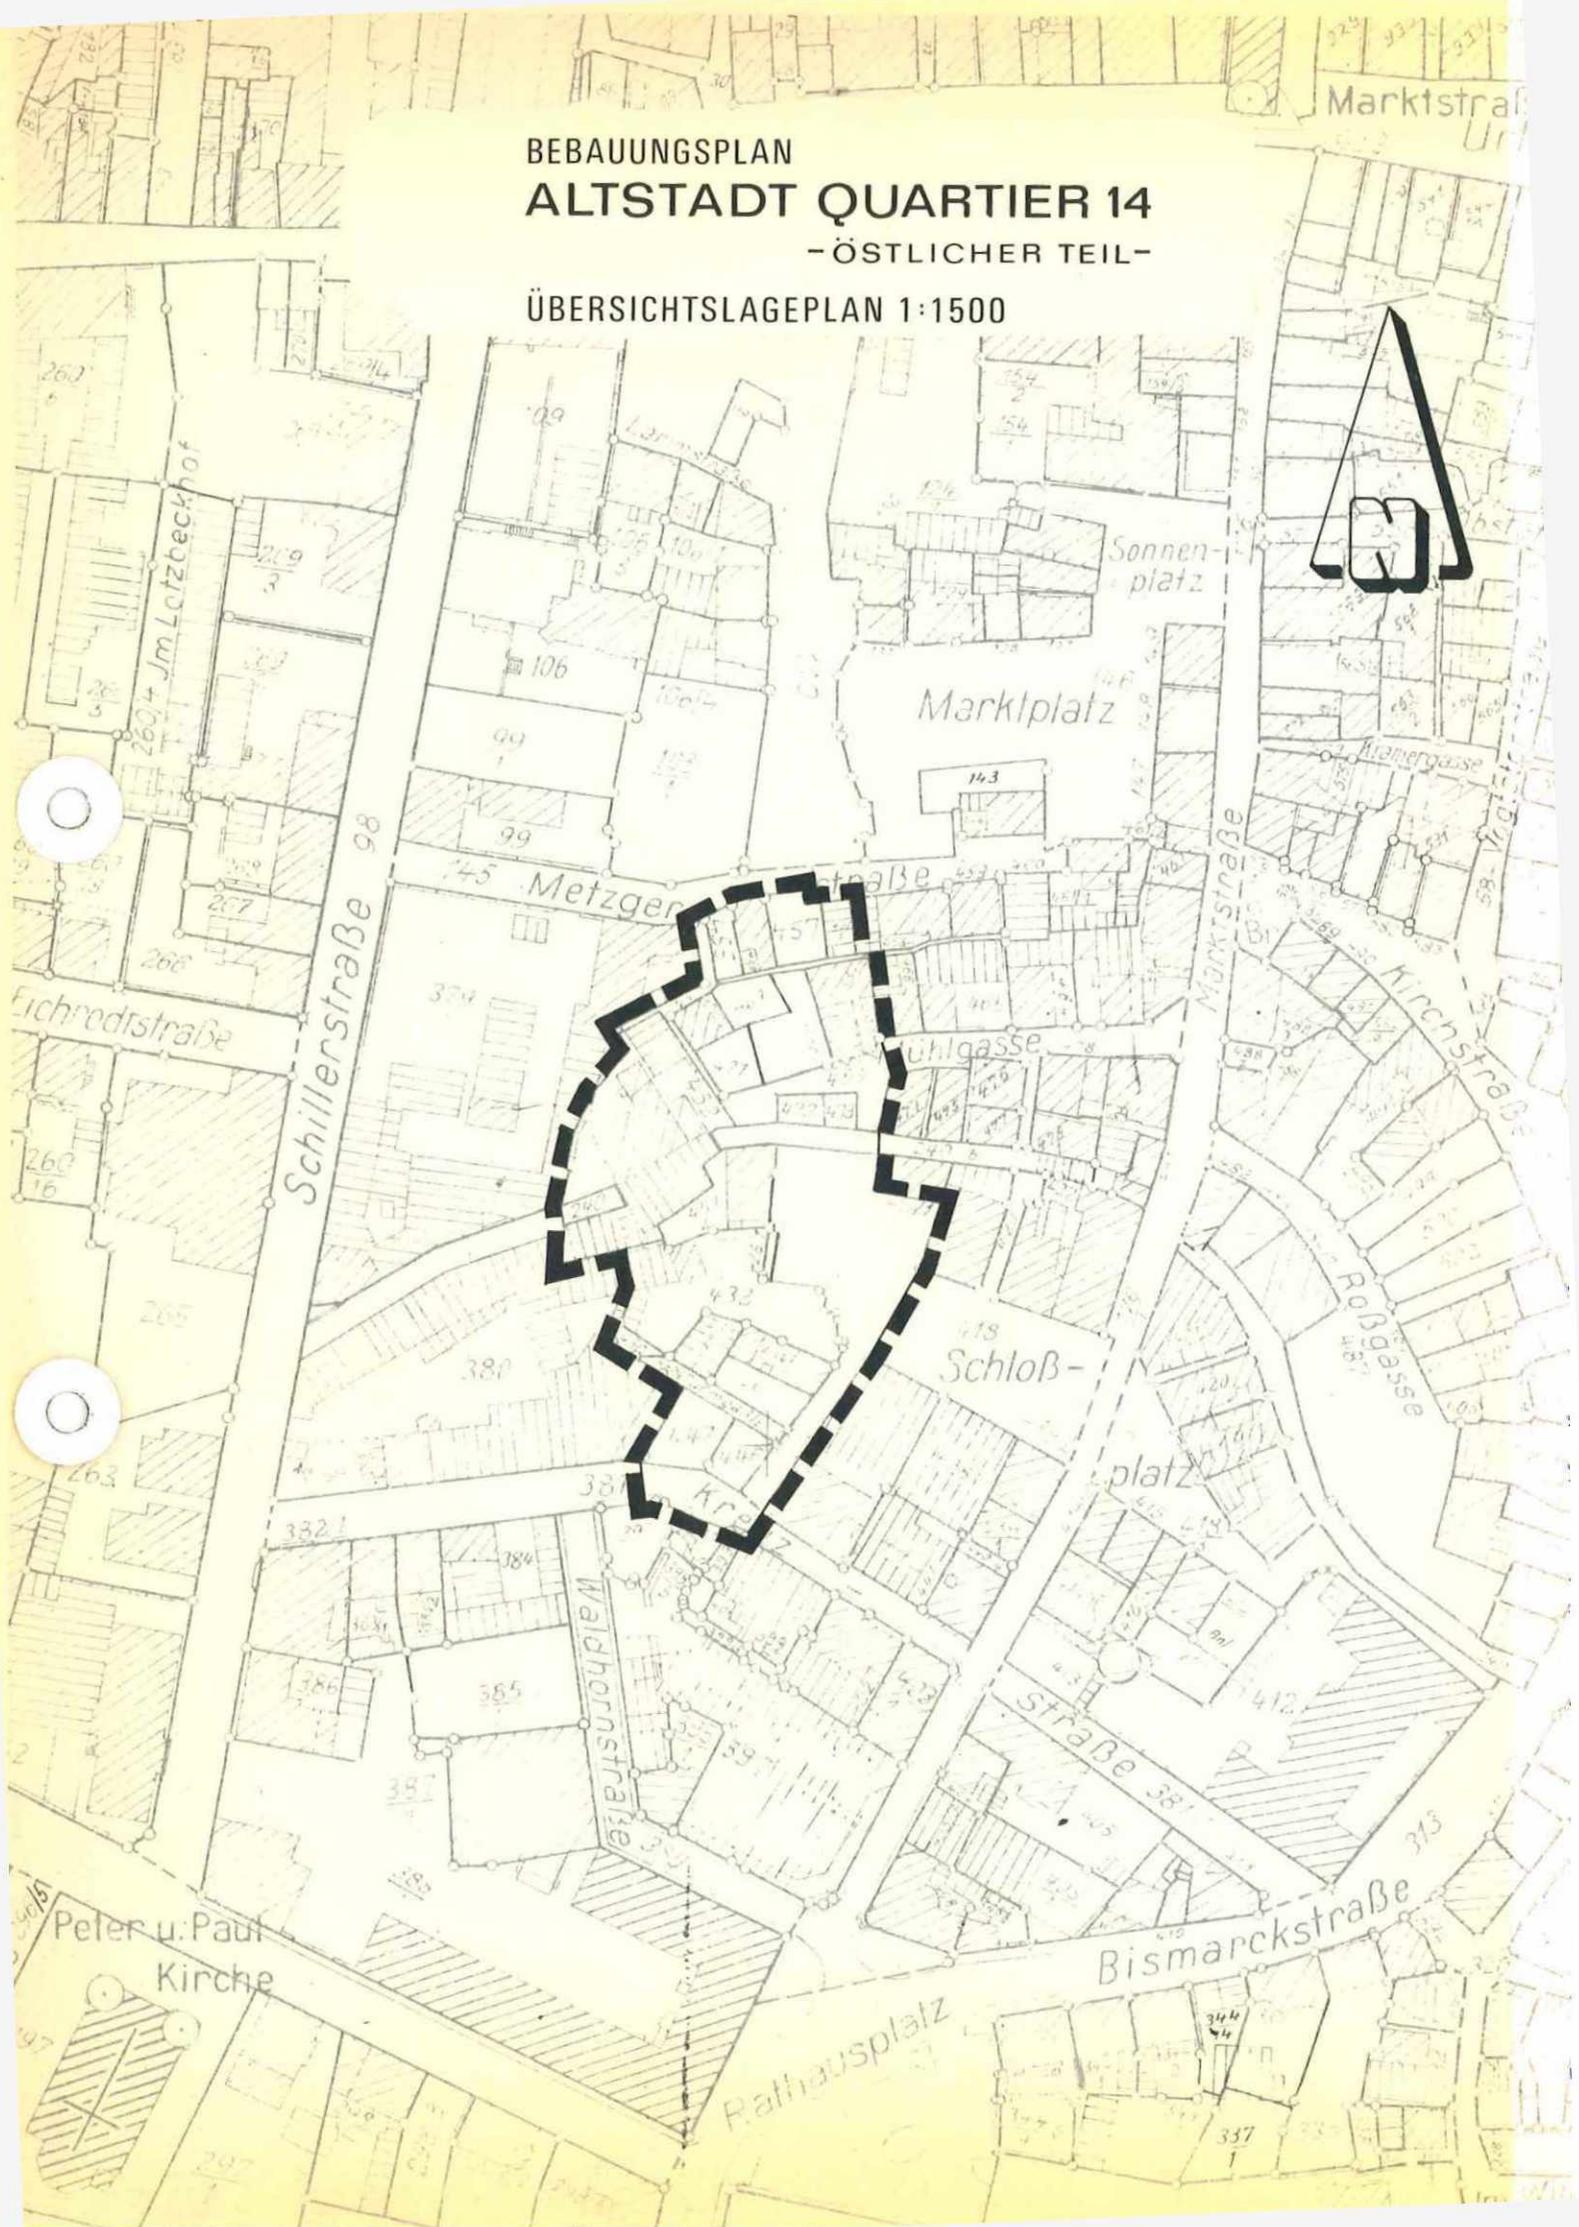

○

○