

ANLAGE I. ZUR SATZUNG  
VOM 5.10.1970

STADT LAHR

BEBAUUNGSPLAN

# ALTSTADT QUARTIER 44

MASSTAB 1:500

	MI MISCHGEBIET		
MI	(IV)	BAUGEBIET	ZAHL DER VOLLGESCHOSSE
0.5	1.85	GRUNDFLÄCHENZAHL	GESCHOSSFLÄCHENZAHL
<img alt="Gabled roof symbol" data-bbox="88 465 118 485"/>	g	DACHFORM	BAUWEISE
<img alt="Gabled roof symbol" data-bbox="138 500 158 515"/> GENEIGTES DACH 30° - 40°		(IV) ZAHL DER VOLLGESCHOSSE ZWINGEND	
		g GESCHLOSSENE BAUWEISE	
— BAULINIE	— BAUGRENZE		
□ GEPLANTE GEBÄUDE	□ ÖFFENTLICHE VERKEHRSFLÄCHE		
- - - FLÄCHE FÜR GEMEINSCHAFTSSTELLPLÄTZE	T TRAFOSTATION		
TGa TIEFGARAGE	- - - ARKADE		
		- - - GRENZE DES RÄUMLICHEN GELTUNGS- BEREICHES DES BEBAUUNGSPLANES	


LAHR, DEN 5.10.1970

STADTBAUAMT

*Müller*  
(DR.-JNG.KUGLER)  
STADTBAUDIREKTOR

DER OBERBÜRGERMEISTER

*Brucker*  
(DR. BRUCKER)

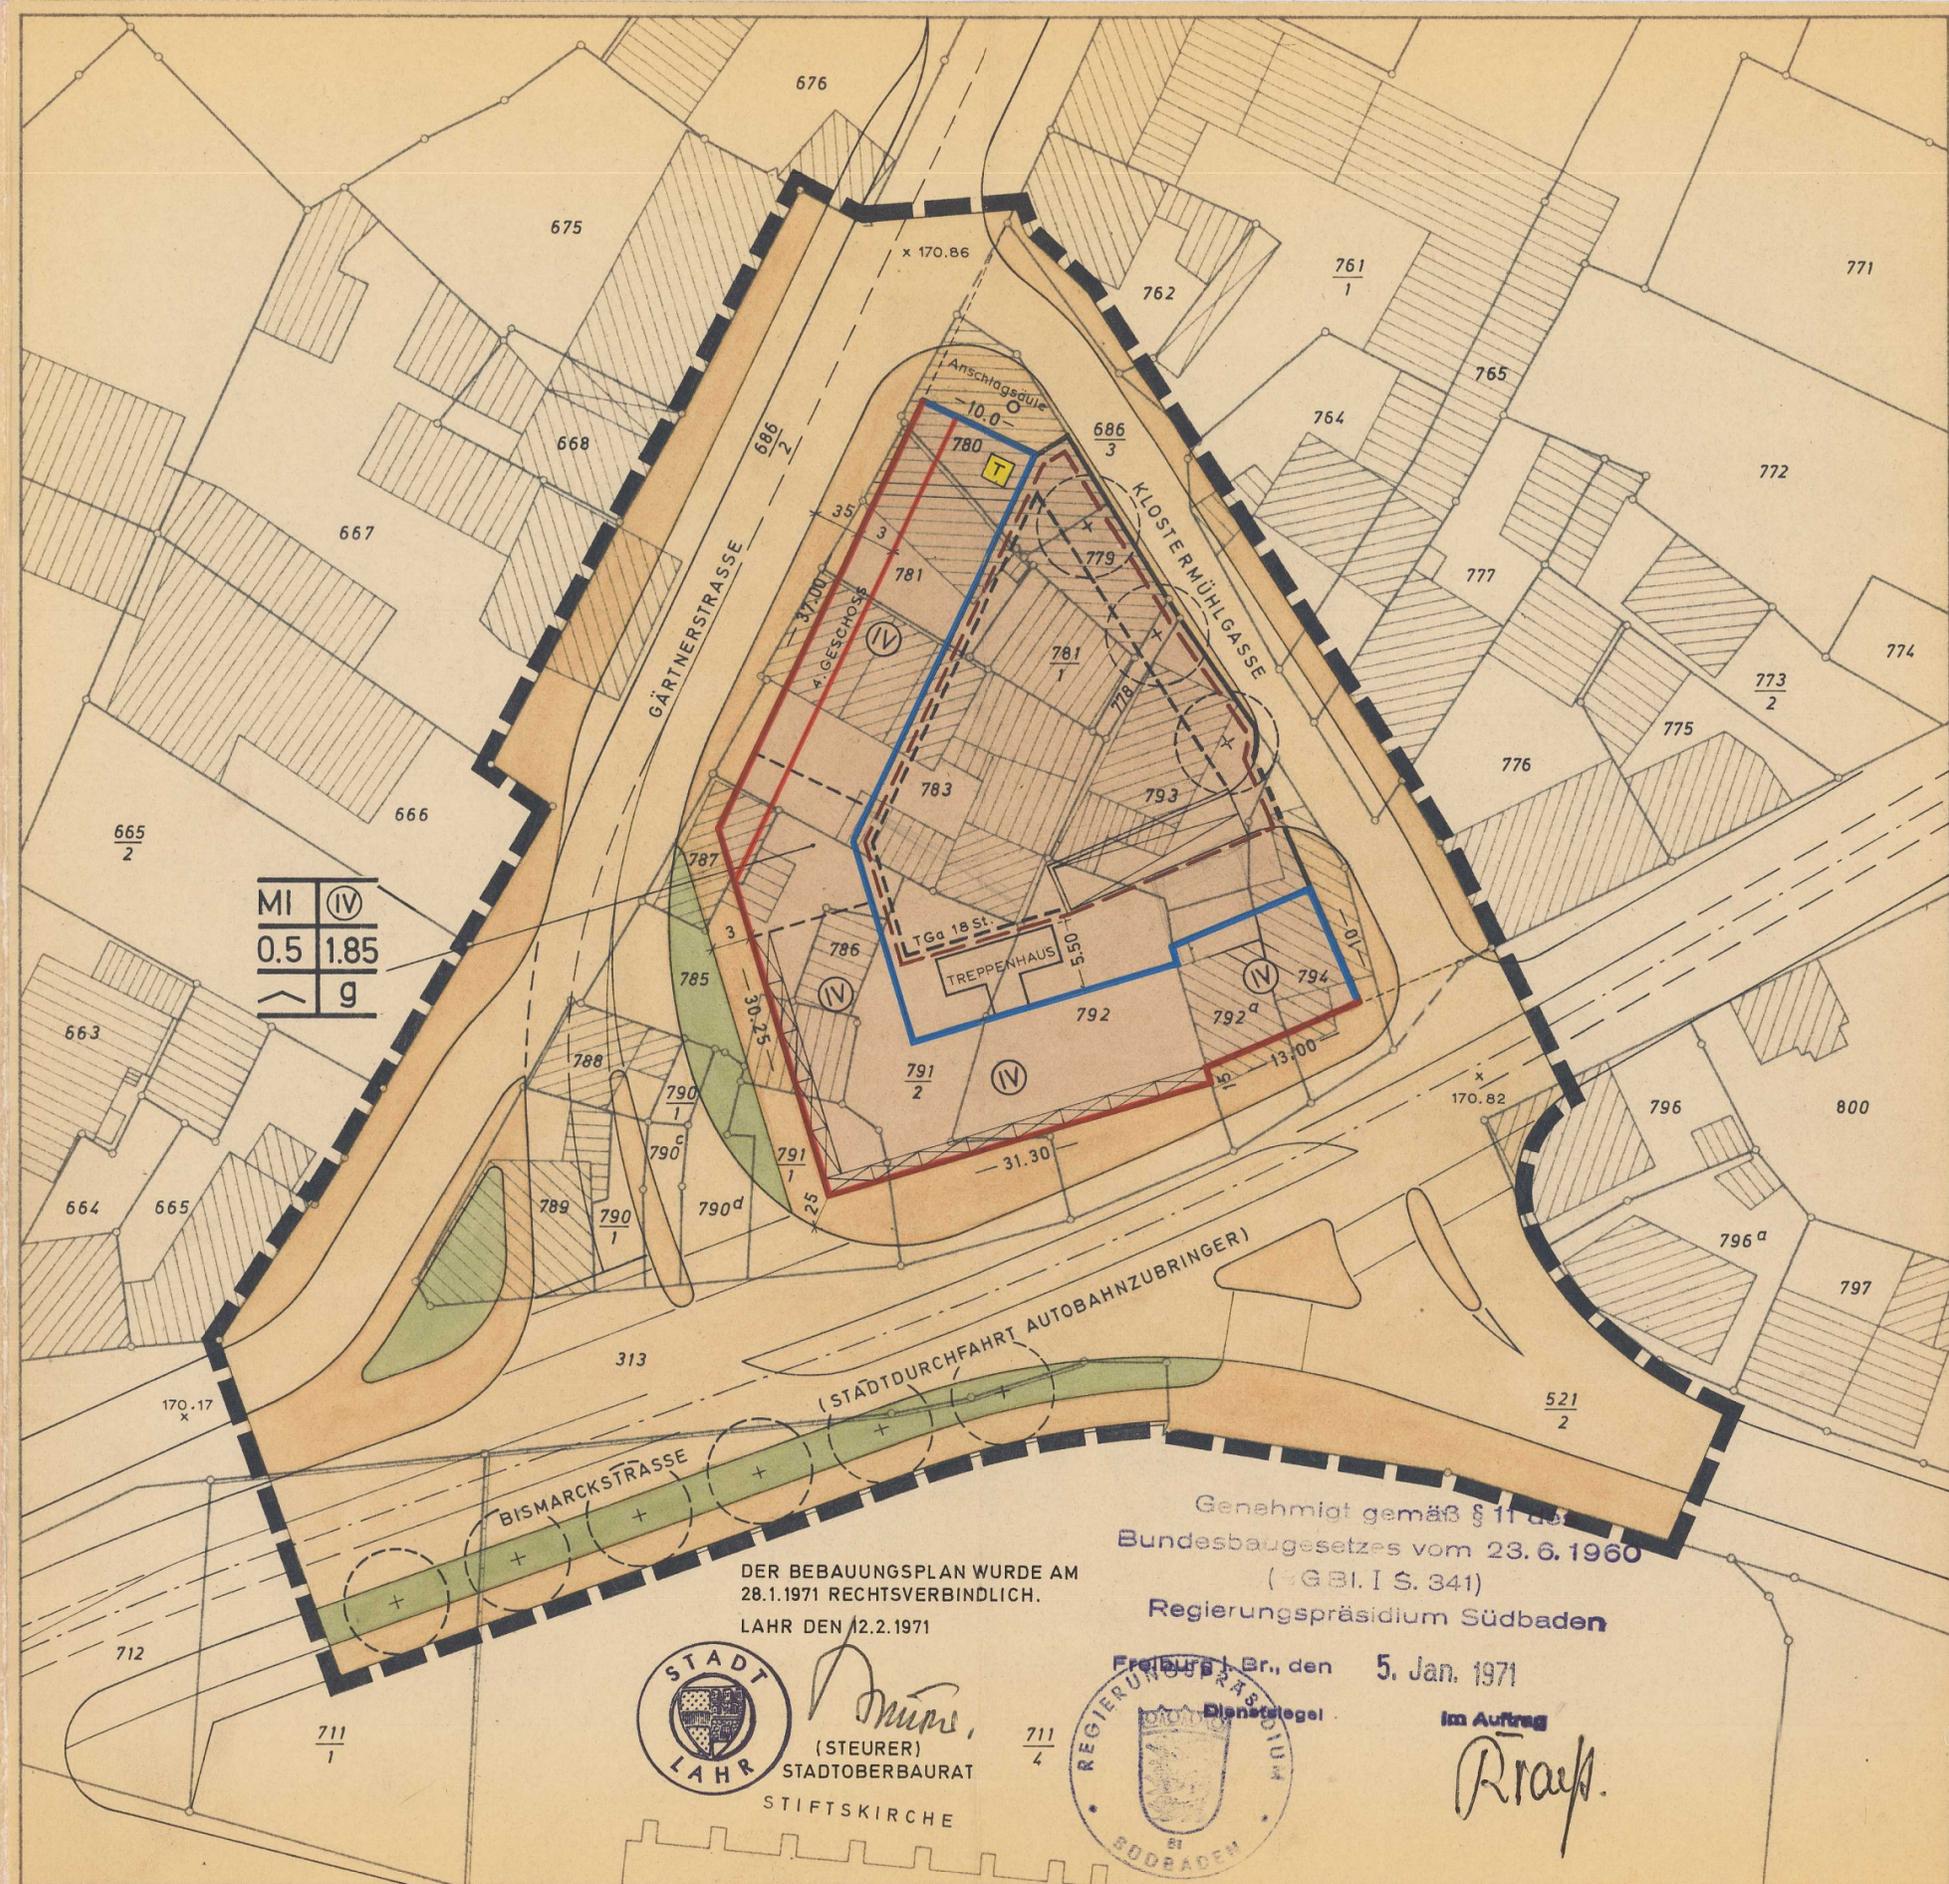

DER BEBAUUNGSPLAN WURDE AM  
28.1.1971 RECHTSVERBINDLICH.  
LAHR DEN 12.2.1971



*Müller*  
(STEUERER)  
STADTOBERBAURAT  
STIFTSKIRCHE



Genehmigt gemäß § 11 des  
Bundesbaugesetzes vom 23. 6. 1960  
(BGBl. I S. 341)  
Regierungspräsidium Südbaden

Freiburg, Br., den 5. Jan. 1971

im Auftrag  
*Rraepf.*