

STADT LAHR / SCHWARZWALD

BEBAUUNGSPLAN

ALTSTADT QUARTIER 45 - Rappenvorstadt -

im Sanierungsgebiet "Östliche Altstadt"

Maßstab 1:500

STÄDTEBAU UND DORFENTWICKLUNG

Diplomingenieure Brenner · Dietrich · Schoettle · Freie Architekten
Oberlinden 7 7800 Freiburg/Brsg. · Telefon (0761) 31472



PLANBEARBEITER

MK KERNGEBIET

MI MISCHGEBIET

MK	I	III	BAUGEBIET	ZAHLE DER VOLLGESCHOSSE
1,0	2,3		GRUNDFLÄCHENZAHL	GESCHOSSFLÄCHENZAHL
g	40° 50°	TH	BAUWEISE	DACHFORM / DACHNEIGUNG TRAUFHÖHE

g	GESCHLOSSENE BAUWEISE	ZAHLE DER VOLLGESCHOSSE II-III ALS MINDEST- UND HÖCHSTGRENZE
---	-----------------------	---

BAUGRENZE

BAULINIE

GEH- UND FAHRRECHT ZU GUNSTEN DER ANGRENZER

ABBRUCH

DENKMALGESCHÜTZTES GEBÄUDE

GRENZE DES RÄUMLICHEN GELTUNGSBEREICHES DES BEBAUUNGSPLANES

GRENZE ANGRENZENDER BEBAUUNGSPLAN

ABGRENZUNG UNTERSCHIEDLICHER NUTZUNG

ABGRENZUNG UNTERSCHIEDLICHER FESTSETZUNG

HAUPTFIRSTRICHTUNG

Lahr / Schwarzwald, den 22.9.1988

Stadtplanungsamt

(SCHREIBER)
STADTBAUDIREKTOR




Der Oberbürgermeister

(DIETZ)

Der Bebauungsplan wurde am
8. Juli 1989 rechtsverbindlich.

Lahr/Schwarzwald, den 10.07.1989

(Schreiber)
Stadtbaudirektor

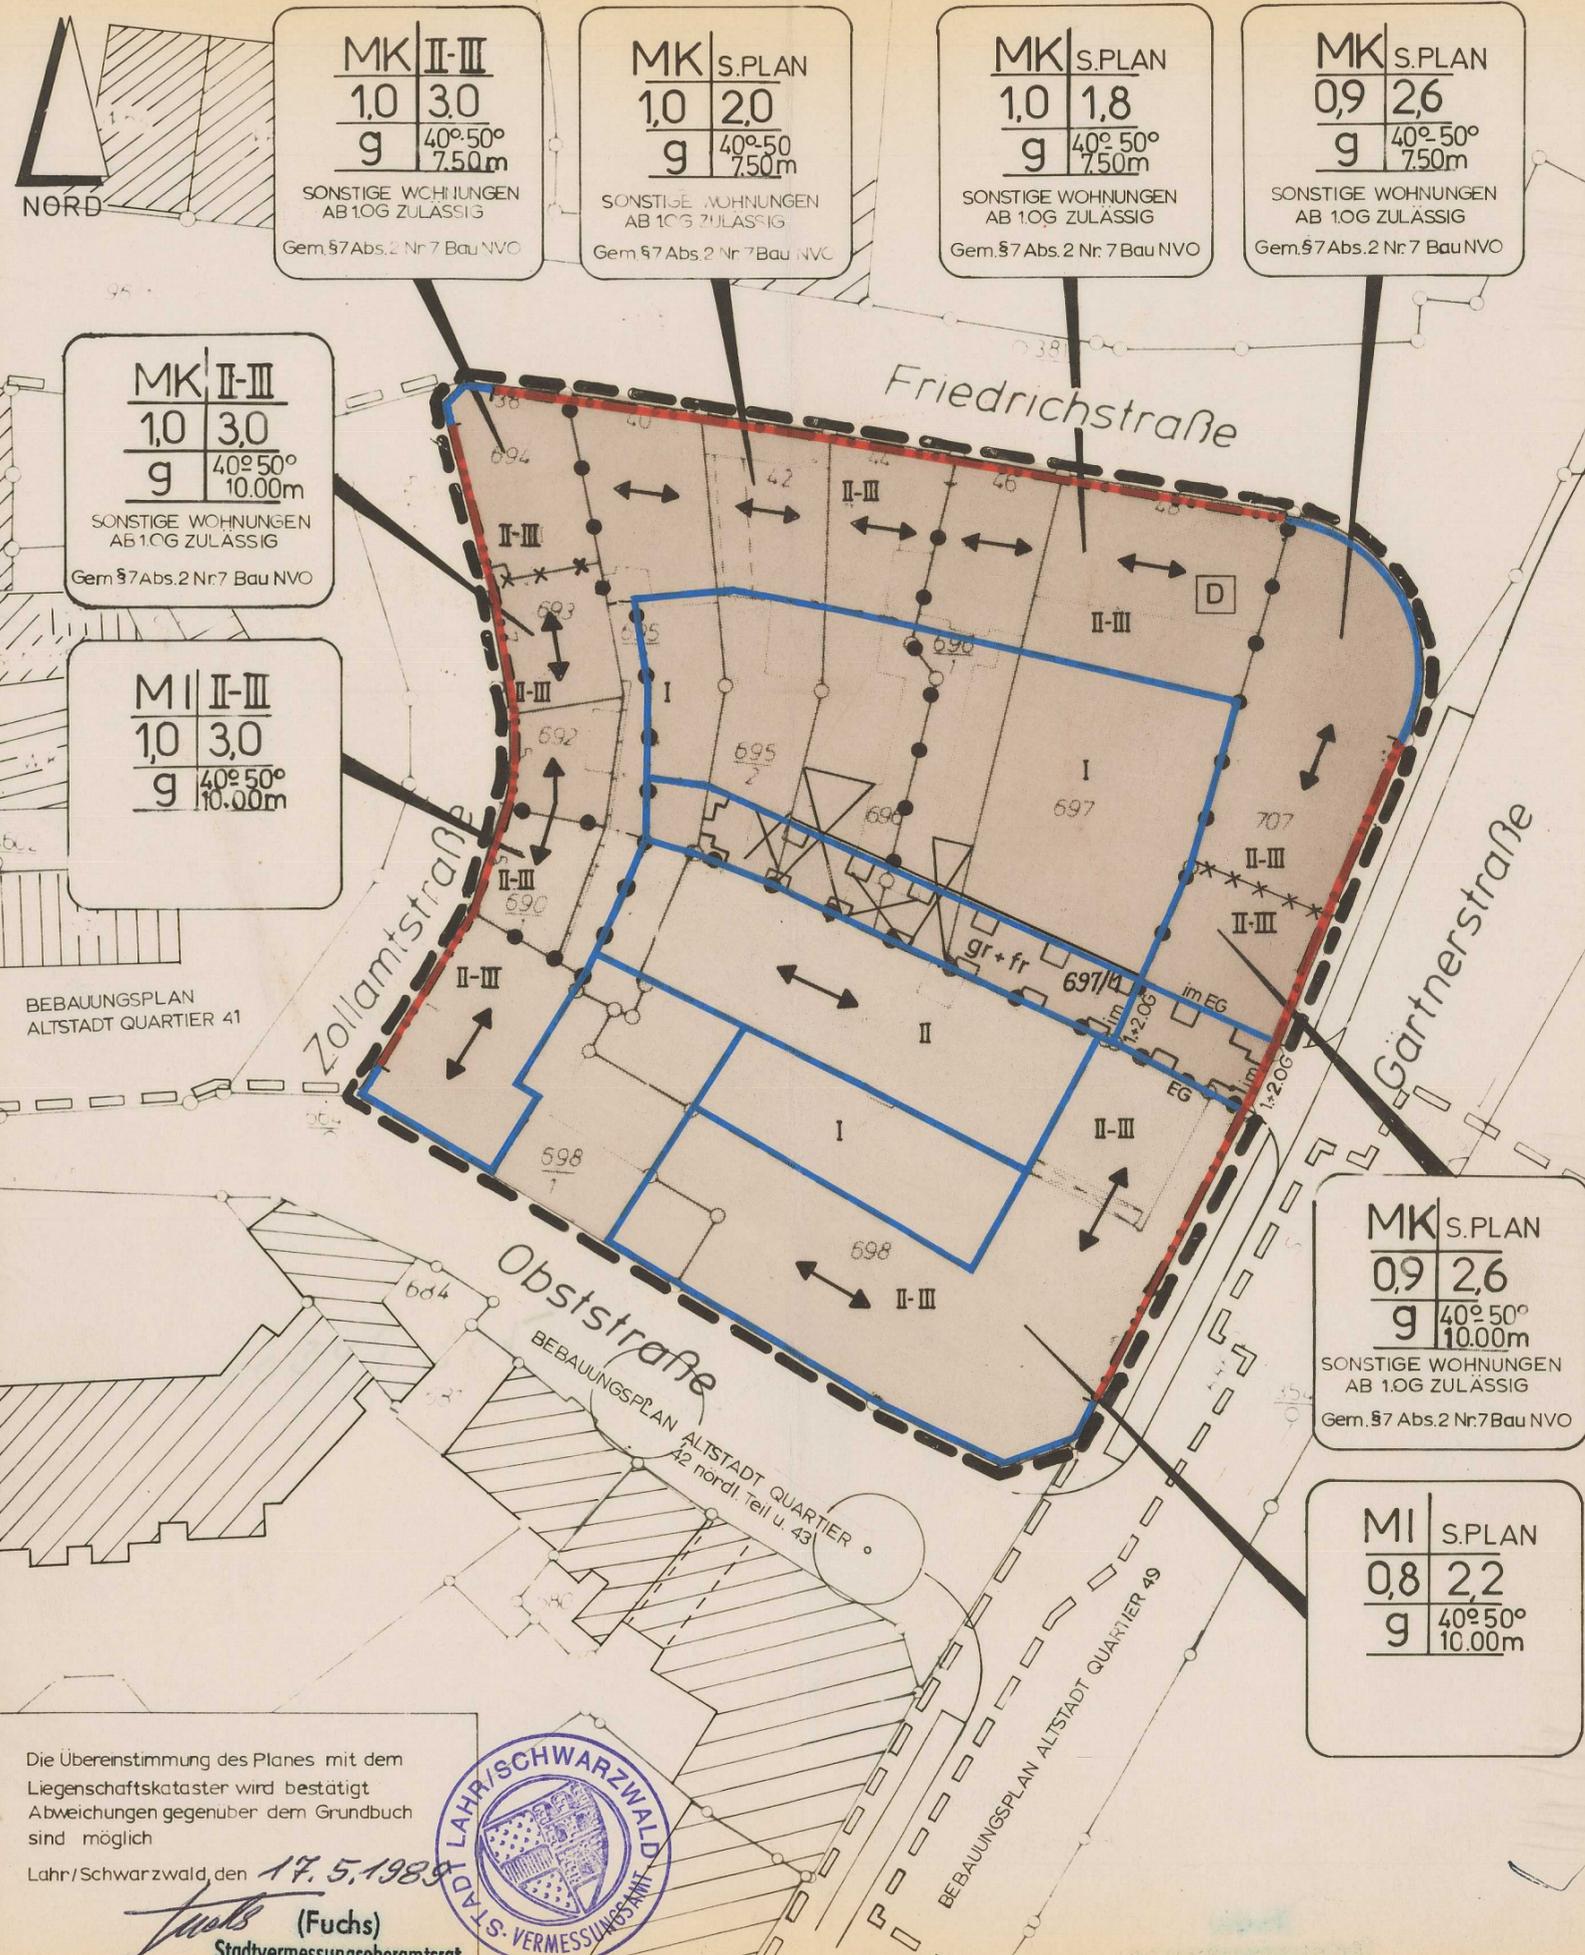

Die Übereinstimmung des Planes mit dem
Liegenschaftskataster wird bestätigt
Abweichungen gegenüber dem Grundbuch
sind möglich

Lahr/Schwarzwald, den 17.5.1989
(Fuchs)
Stadtvermessungsoberratsrat

