

ANLAGE 1 ZUR SATZUNG
VOM 28.7.1969

STADT LAHR

BEBAUUNGSPLAN
ALBERT-FÖRDERER-STRASSE

MASSTAB 1 : 1000

MI III 0.5 1.5 g	MI MISCHGEBIET		
	BAUGEBIET	ZAHL DER VOLLGESCHOSSE	
	GRUNDFLÄCHENZAHL	GESCHOSSFLÄCHENZAHL	
	DACHFORM	BAUWEISE	

ANZAHL DER VOLLGESCHOSSE	III	ZWINGEND
	III	ALS HÖCHSTGRENZE
DACHFORM	^	GENEIGTES DACH 20-30°
	=	EBENES DACH
BAUWEISE	g	GESCHLOSSEN
	o	OFFEN
BAULINIE	—	BAUGRENZE
BLEIBENDER BAUBESTAND	▨	ÖFFENTLICHE VERKEHRSFLÄCHE
GEPLANTE GEBÄUDE GENEIGTES DACH	▭	GEPLANTE BÖSCHUNG
GARAGEN	▭	BLEIBENDE AUFZUHEBENDE GEPLANTE
	—	} GRUNDSTÜCKSGRENZEN
ABGRENZUNG UNTERSCHIEDLICHER NUTZUNGSZONEN	•••••	
	174.35 x	BESTEHENDE HÖHEN
	■ ■ ■	GRENZE DES RÄUMLICHEN GELTUNGSBEREICHS DES BEBAUUNGSPLANES


LAHR, DEN 28.7.1969
STADTPLANUNG

(Signature)
(STEURER)
STADTOBERBAURAT

DER OBERBÜRGERMEISTER

(Signature)
(DR. BRUCKER)

ES GILT DIE BAUNUTZUNGSVERORDNUNG 1962 (BGBl. I S.429)

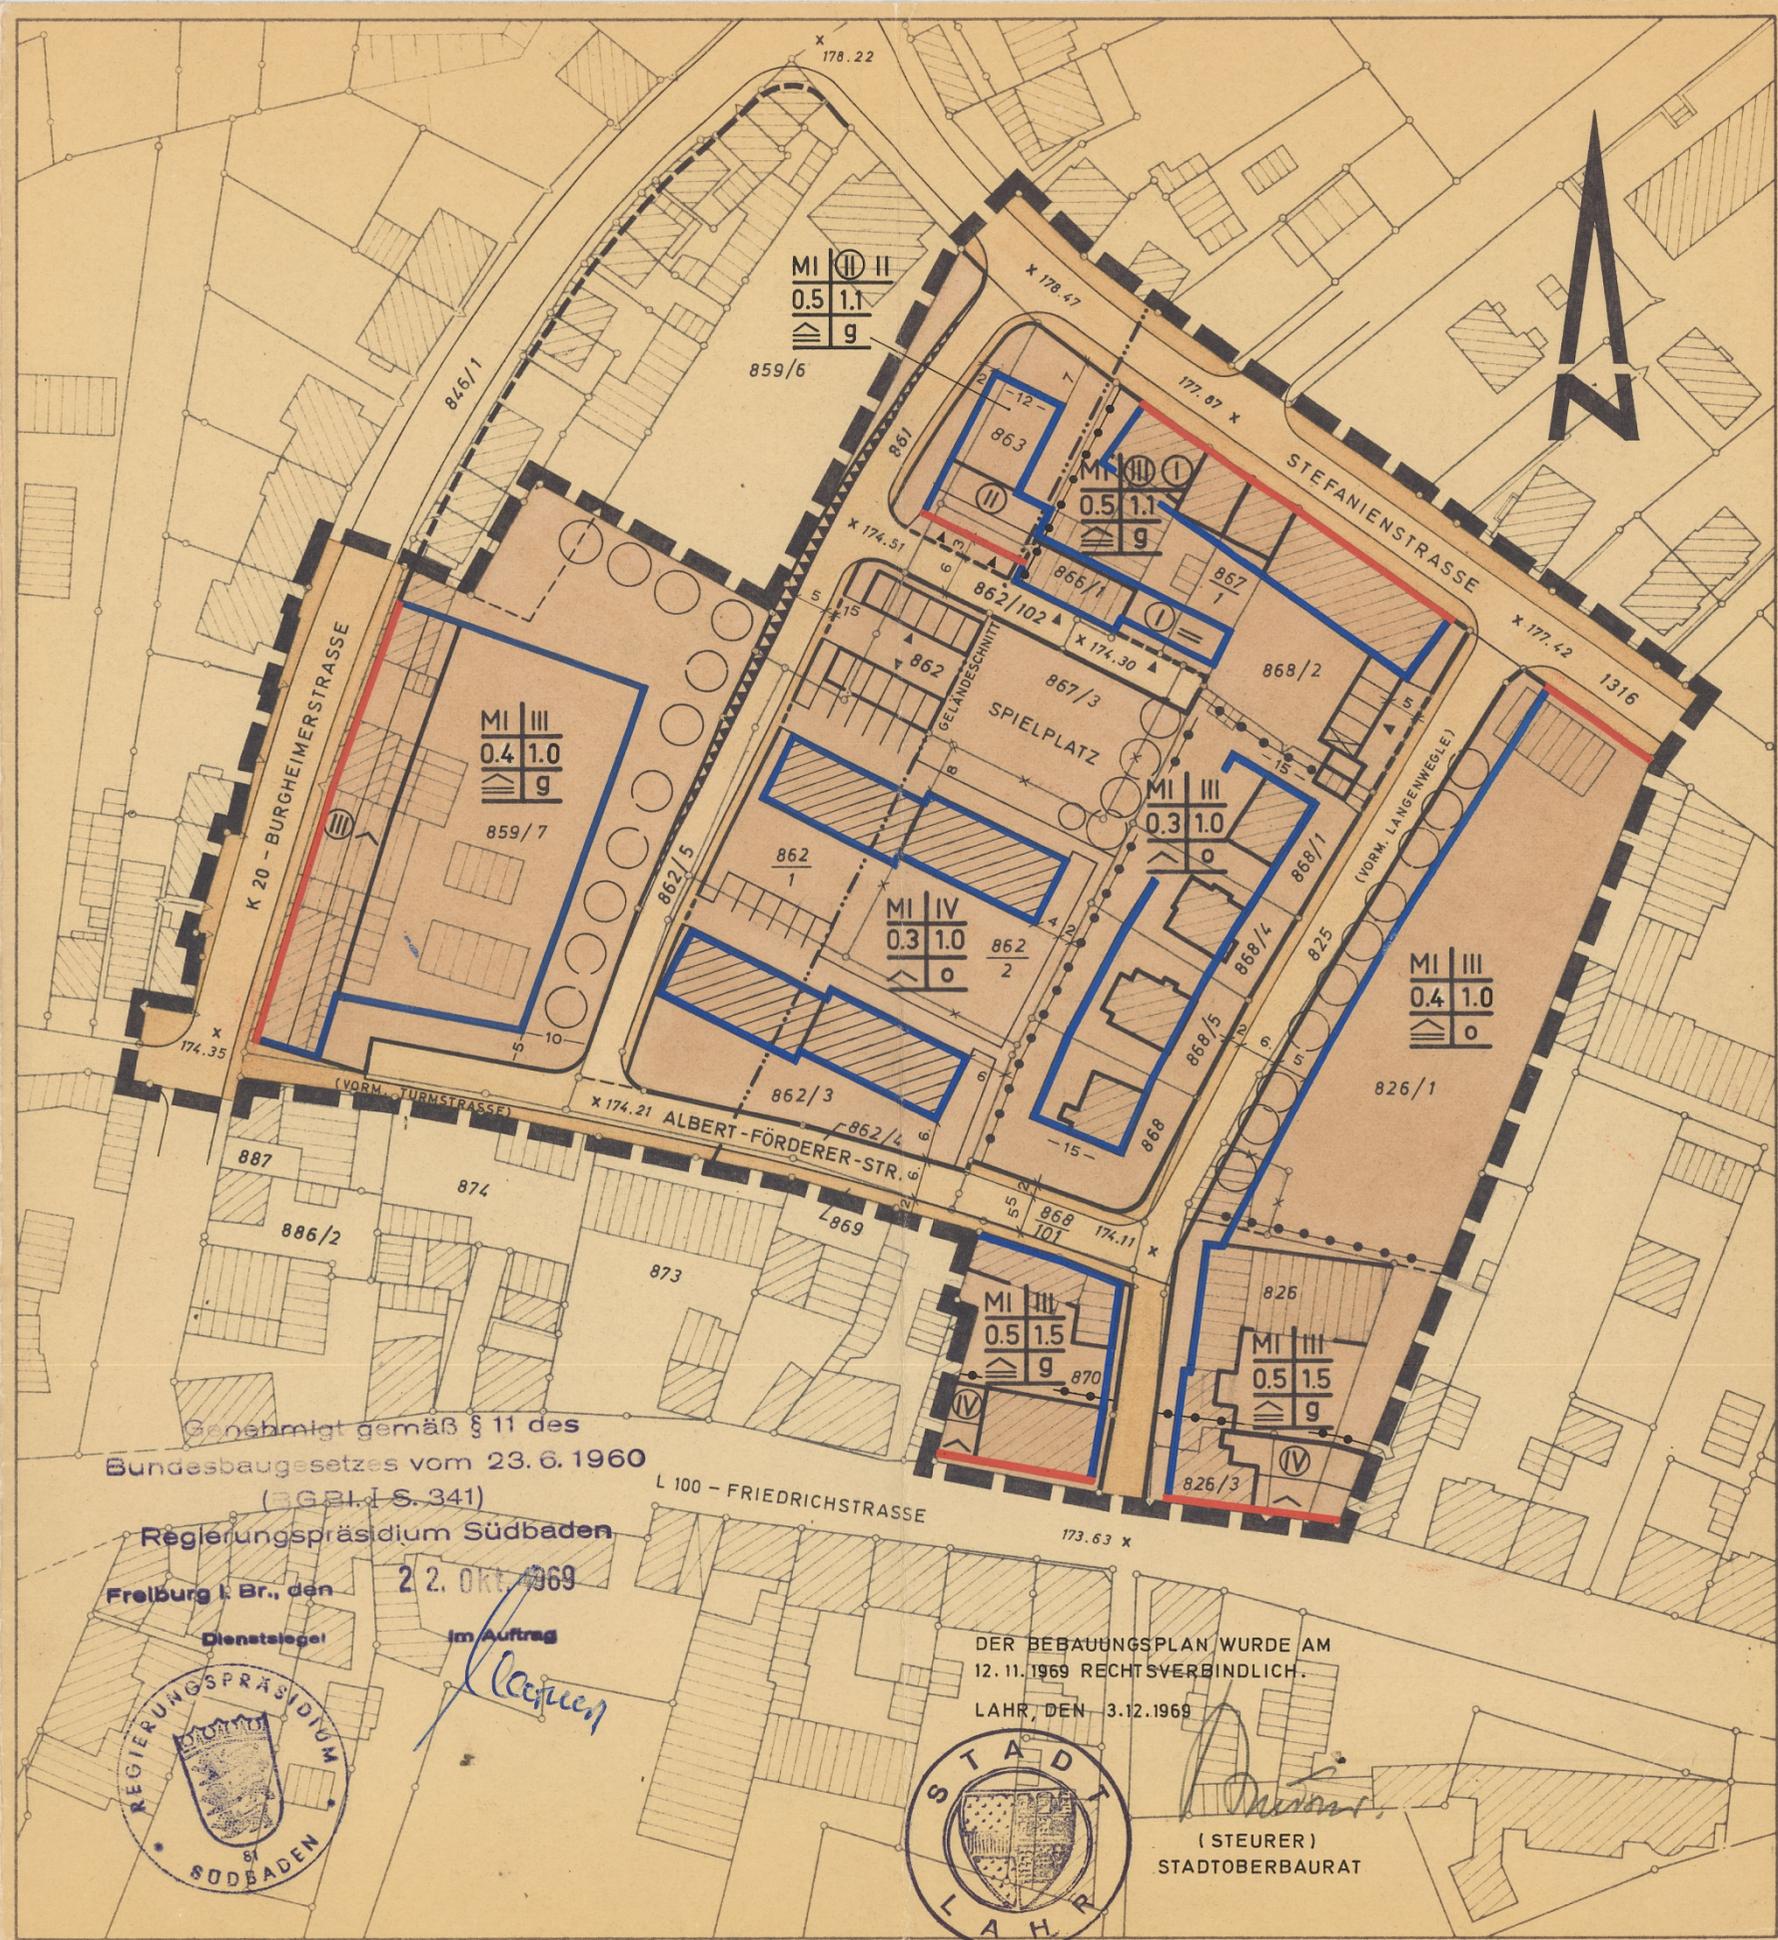


Genehmigt gemäß § 11 des
Bundesbaugesetzes vom 23. 6. 1960
(BGBl. I S. 341)

Regierungspräsidium Südbaden
Freiburg i. Br., den 22. Okt. 1969
Dienstauftrag



(Signature)
Im Auftrag

DER BEBAUUNGSPLAN WURDE AM
12. 11. 1969 RECHTSVERBINDLICH.
LAHR, DEN 3. 12. 1969

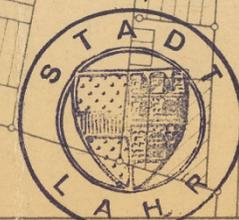

(Signature)
(STEURER)
STADTOBERBAURAT