


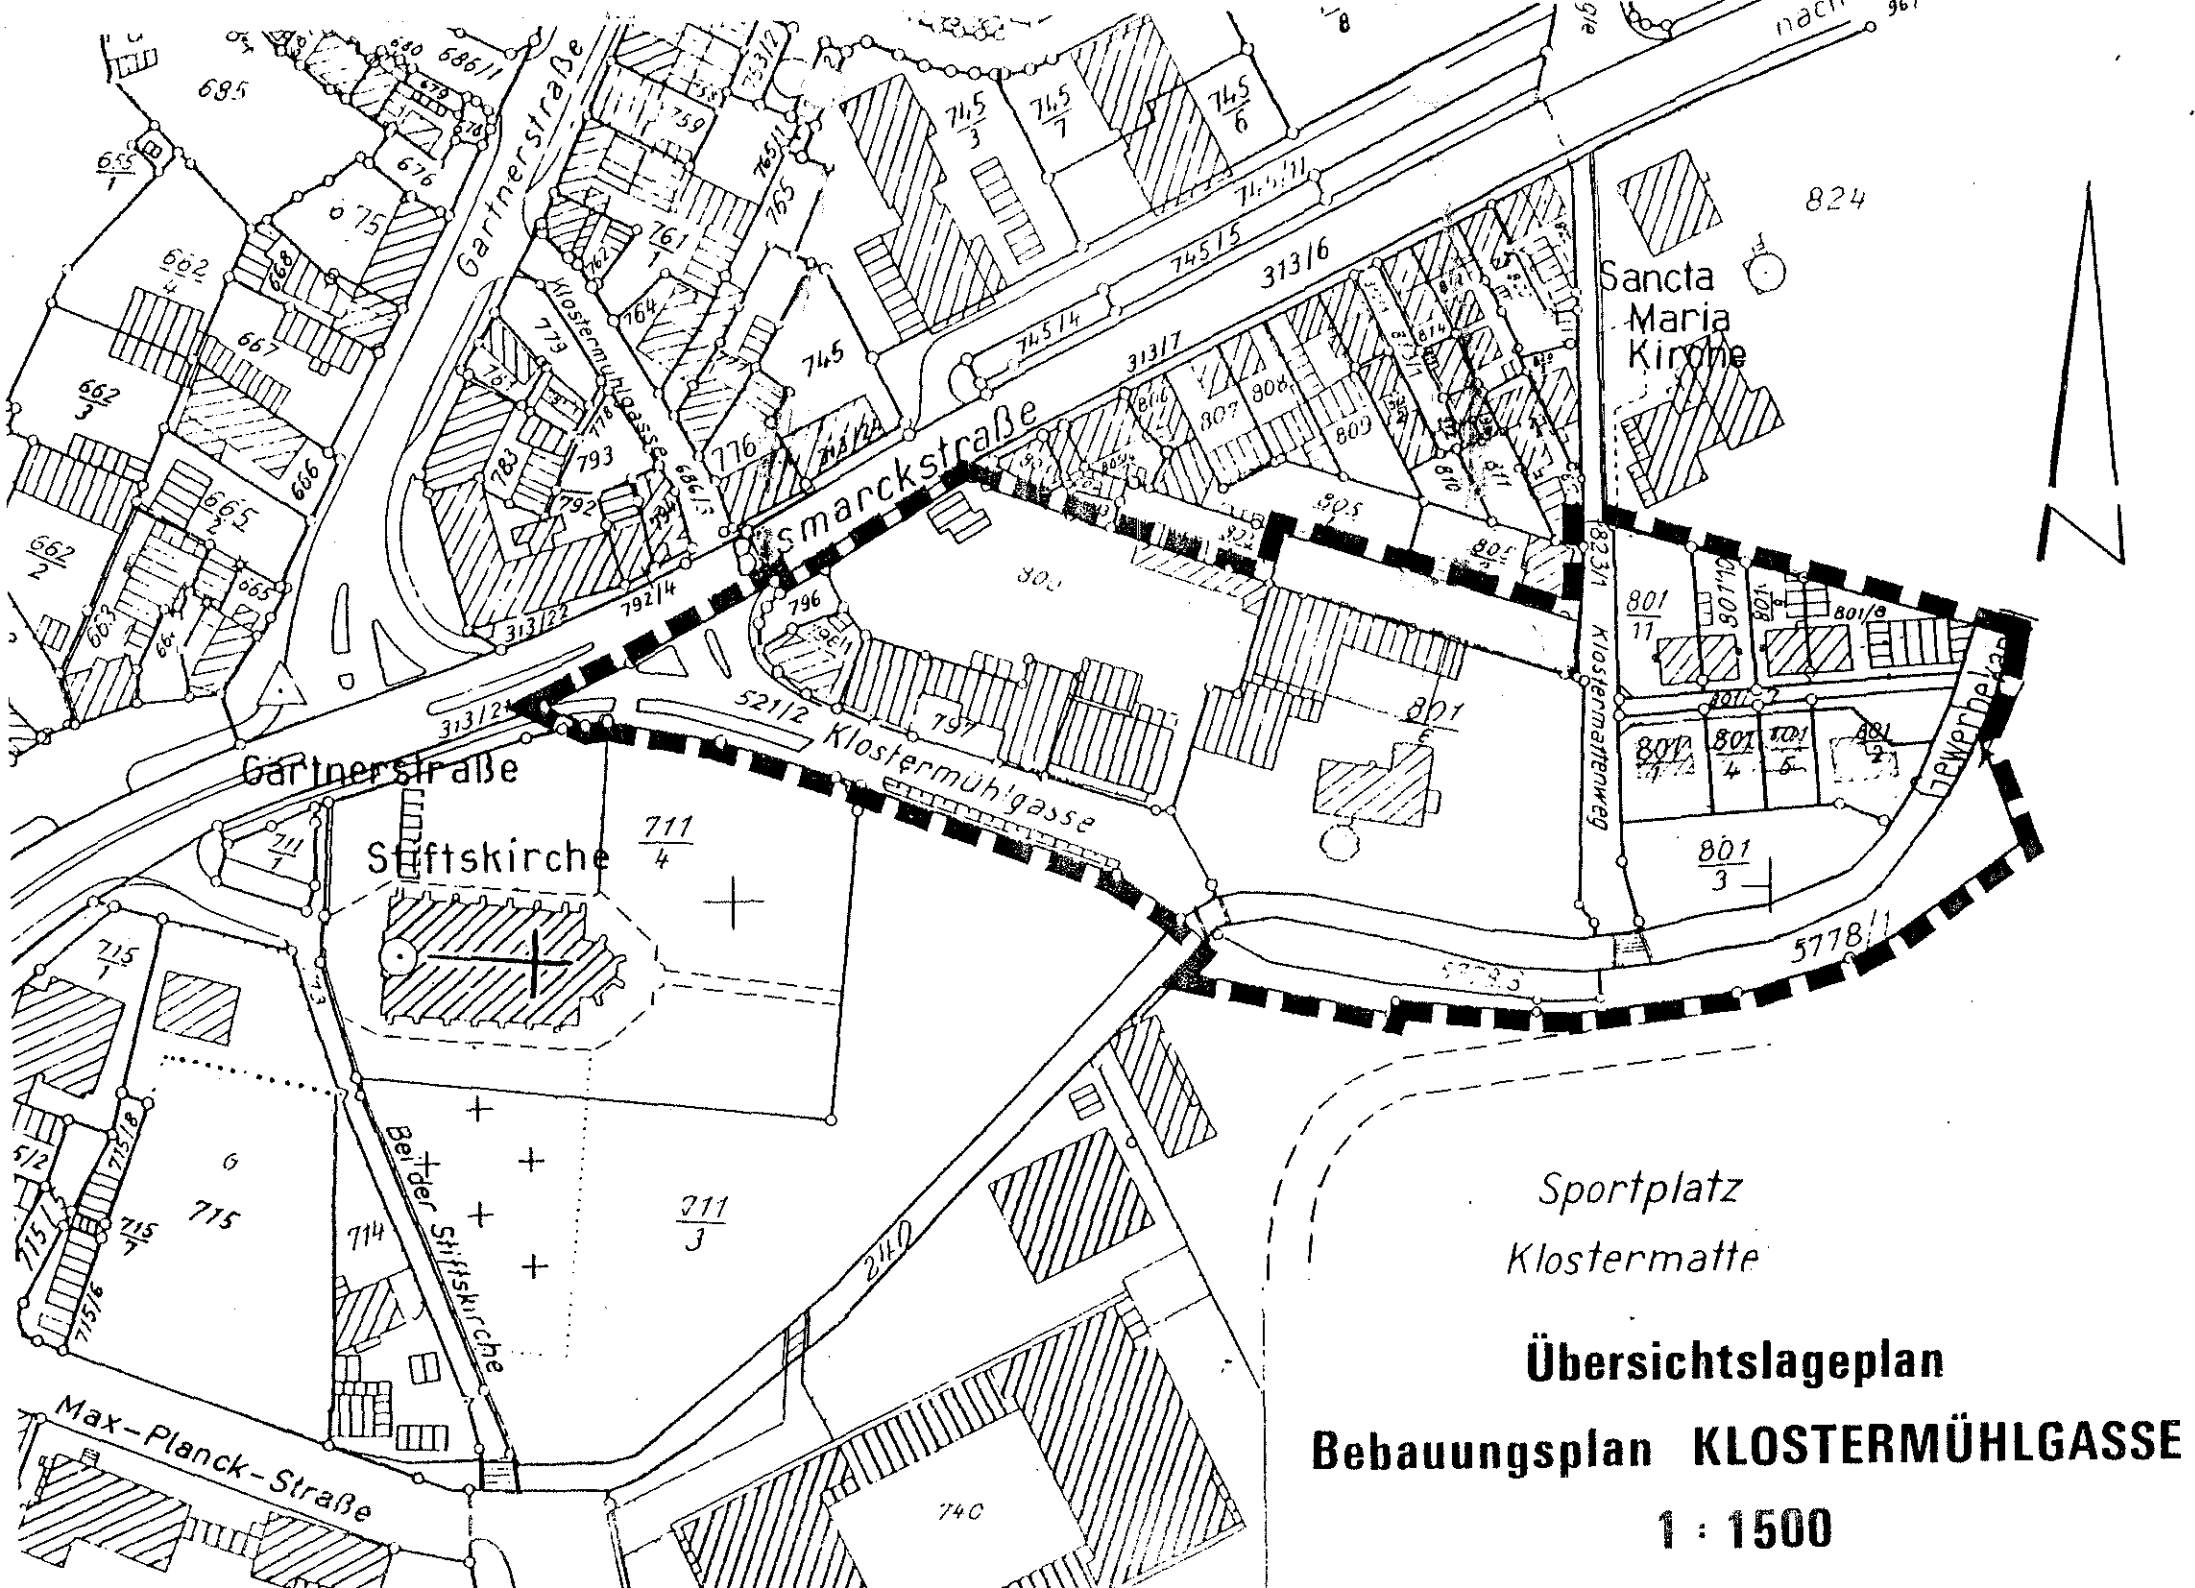

Übersichtslageplan
Bebauungsplan KLOSTERMÜHLGASSE
1 : 1500