


STADT LAHR BEBAUUNGSPLAN
ERNET 2. PLANÄNDERUNG STRASSEN - LÄNGSSCHNITT M 1 : 500

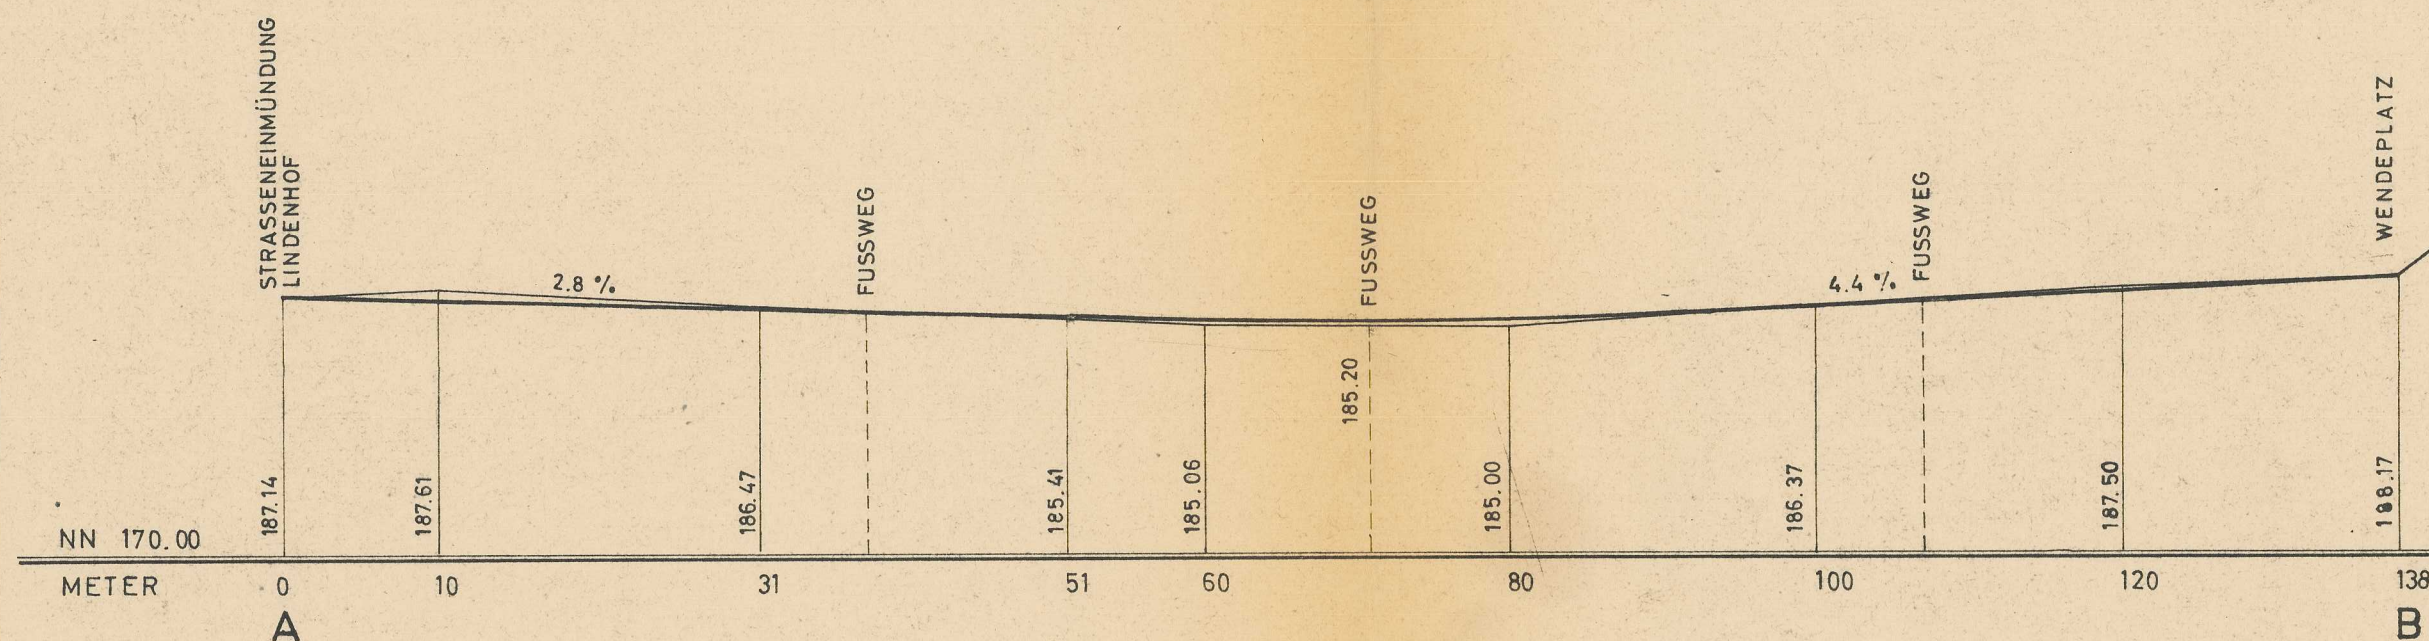

LAHR, DEN 26. 6. 1967

STADTPLANUNG

[Signature]
(STEURER)
STADTOBERBAURAT

DER OBERBÜRGERMEISTER

[Signature]
(DR. BRUCKER)

DER BEBAUUNGSPLAN WURDE AM 17. JULI 1967 RECHTSVERBINDLICH
LAHR, DEN 1.8.1967



[Signature]
(STEURER)
STADTOBERBAURAT