


**ANLAGE 1 ZUR SATZUNG
VOM 3.7.1967**

STADT LAHR

BEBAUUNGSPLAN
ERNET

2. PLANÄNDERUNG
M. 1
1 000

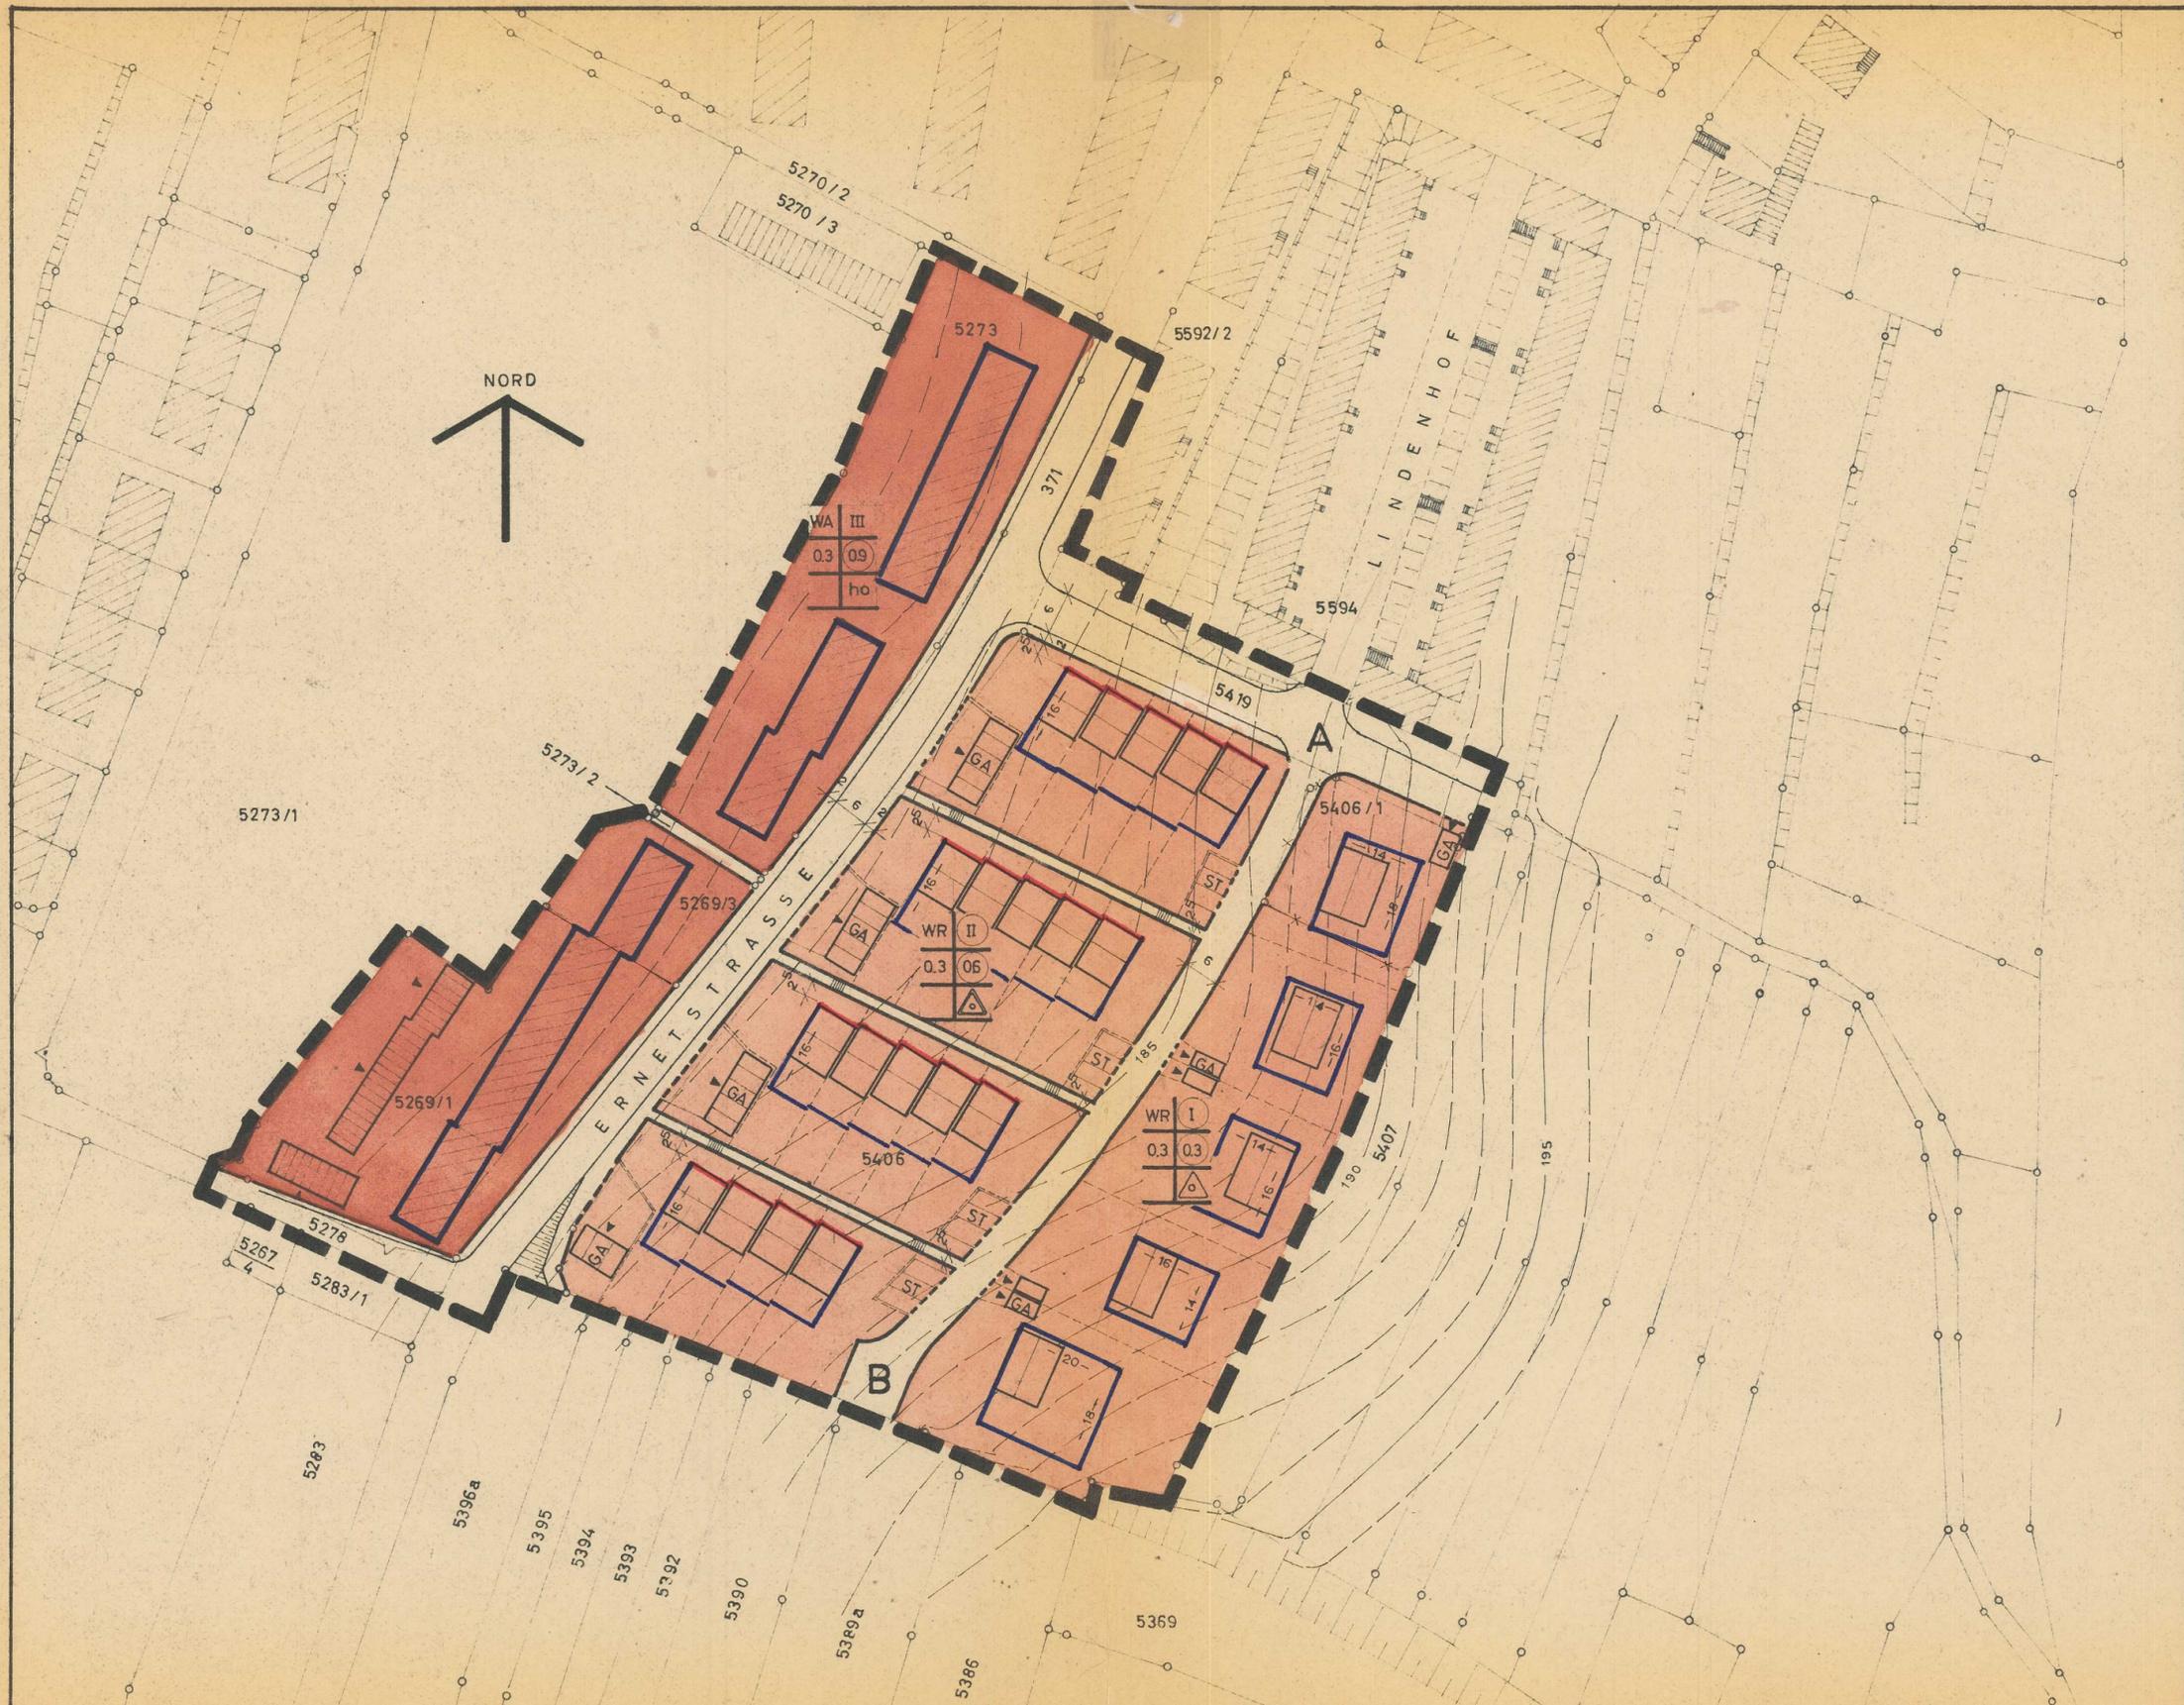

	WA	ALLGEMEINES WOHNGEBIET
	WR	REINES WOHNGEBIET

	WR I	BAUGEBIET	ZAHL DER VOLLGESCHOSSE
	WR II	GRUNDFLÄCHENZAHL	GESCHOSSFLÄCHENZAHL
	WR III		BAUWEISE

	NUR EINZELHÄUSER ZULÄSSIG	III	ZAHL DER VOLLGESCHOSSE ALS HÖCHSTGRENZE
	NUR HAUSGRUPPEN ZULÄSSIG		
	HALBOFFENE BAUWEISE	I	ZAHL DER VOLLGESCHOSSE ZWINGEND

	BAULINIE		BAUGRENZE
--	----------	--	-----------

	BLEIBENDER BAUBESTAND		STELLPLÄTZE
	GEPLANTE GEBÄUDE GENEIGTES DACH 25-30°		ÖFFENTLICHE VERKEHRSLÄCHE
	GARAGEN		BLEIBENDE AUFZUHEBENDE } GRENZEN GEPLANTE
	GRENZE DES RÄUMLICHEN GELTUNGSBEREICHS DES BEBAUUNGSPLANES		

LAHR, DEN 26. 6. 1967
STADTPLANUNG

M. Müller
(STEURER)
STADTOBERBAURAT

DER OBERBÜRGERMEISTER

H. Brucker
(DR. BRUCKER)

DER BEBAUUNGSPLAN WURDE AM 17. JULI 1967 RECHTSVERBÄNDLICH
LAHR, DEN 1. 8. 1967



M. Müller
(STEURER)
STADTOBERBAURAT