

STADT LAHR
BEBAUUNGSPLAN
ROTZENBERG
STADTTEIL SULZ M.1:100/1:1000

straßen längsschnitte

LAHR 10, DEN 30. JULI 1973
DER PLANFERTIGER:

ROLF GÄNSHIRT
FREIER ARCHITECT
30 LAHR
ZUR SCHULZENHOF 2 TEL (2) 8246

LAHR, DEN 30. JULI 1973
DER OBERBÜRGERMEISTER:
Dr. Brucker

DER BEBAUUNGSPLAN WURDE AM
22.12.1973 RECHTSVERBINDLICH.

LAHR, DEN 28.1.1974
(STEUERER)
STADTOBERBAURAT




Genehmigt gemäß § 11 des
Bundesbaugesetzes vom 23.6.1960
(BGBl. I S. 341)
Regierungspräsidium Freiburg
Freiburg i. Br., den 7. Nov. 1973




Im Auftrag
Rrap

SCHNITT C-F

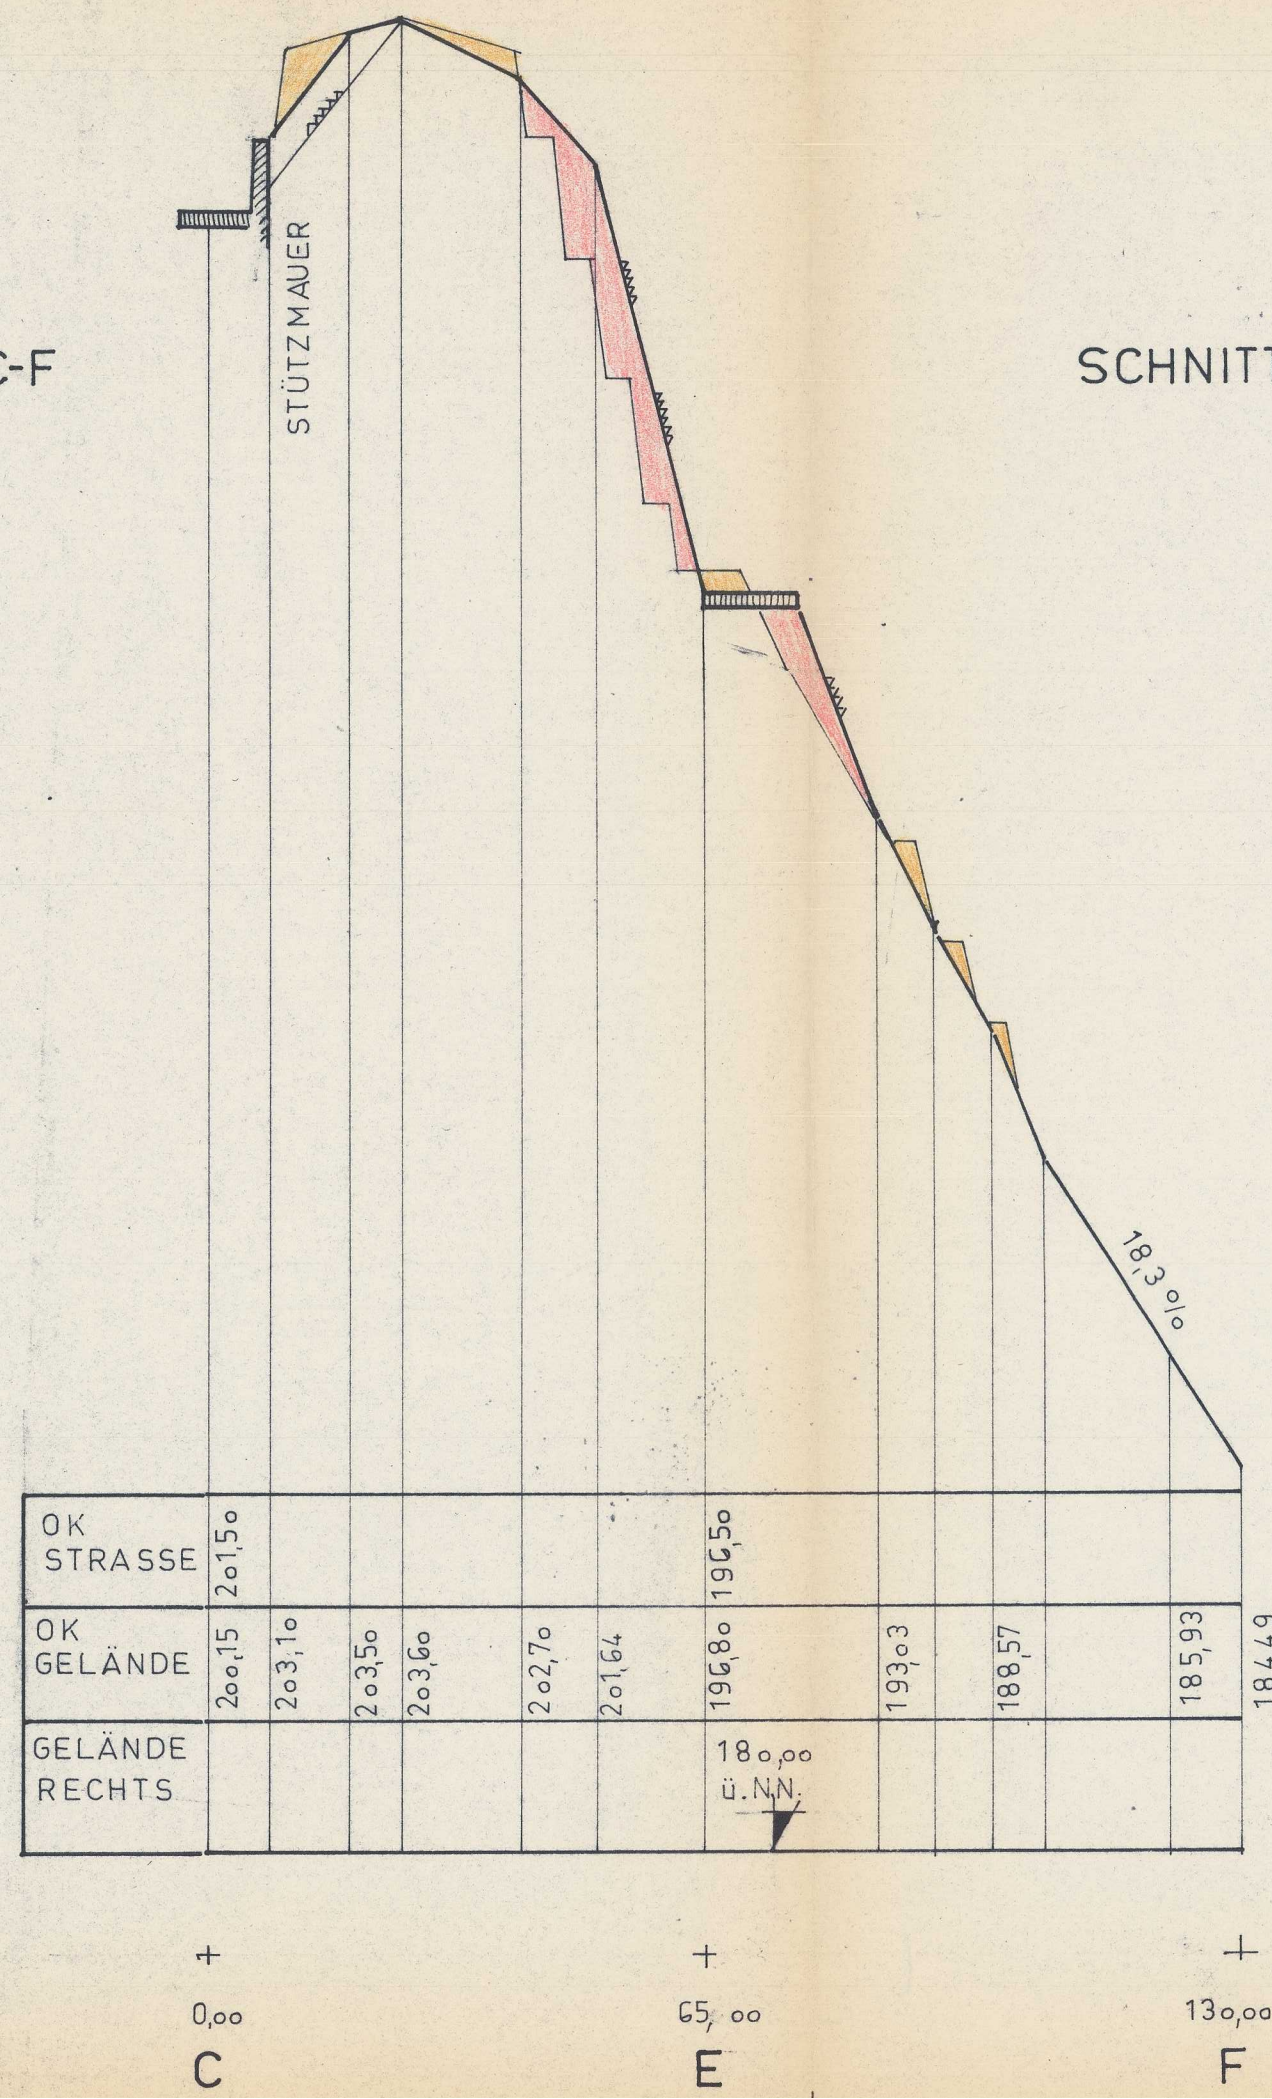

SCHNITT B-J

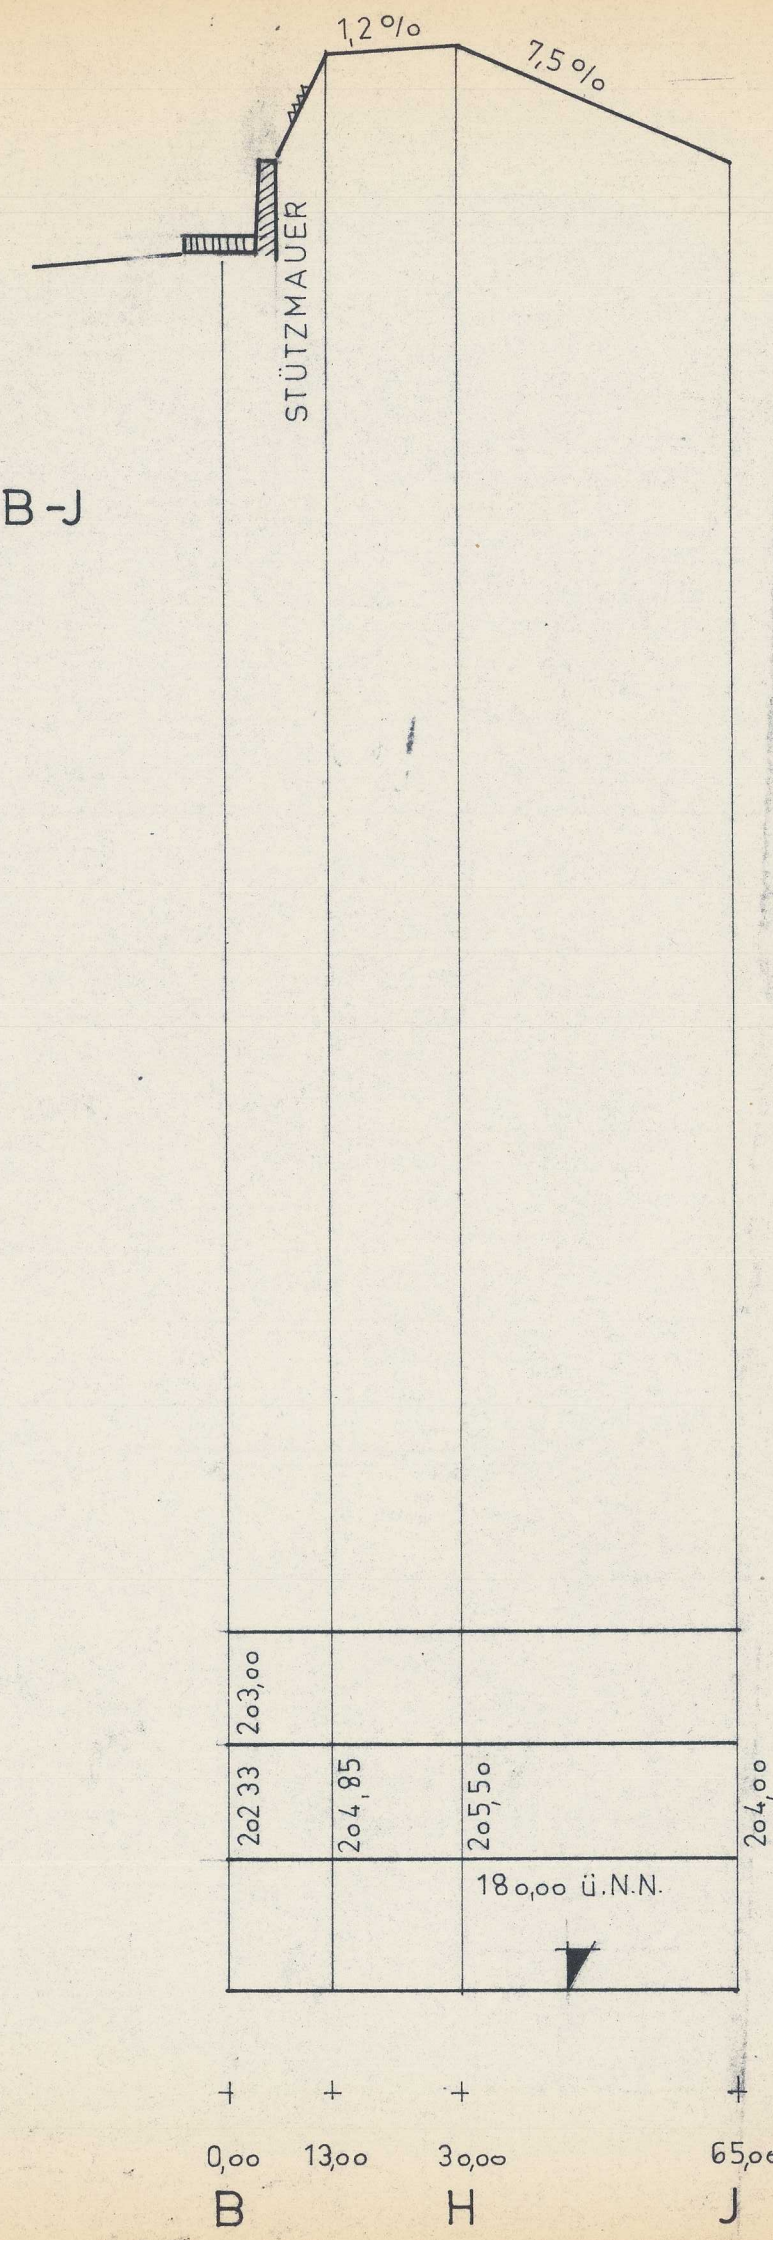

SCHNITT E-D

