


STADT LAHR  
BEBAUUNGSPLAN  
ROTZENBERG  
STADTTEIL SULZ M 1:100

straßenquerschnitte

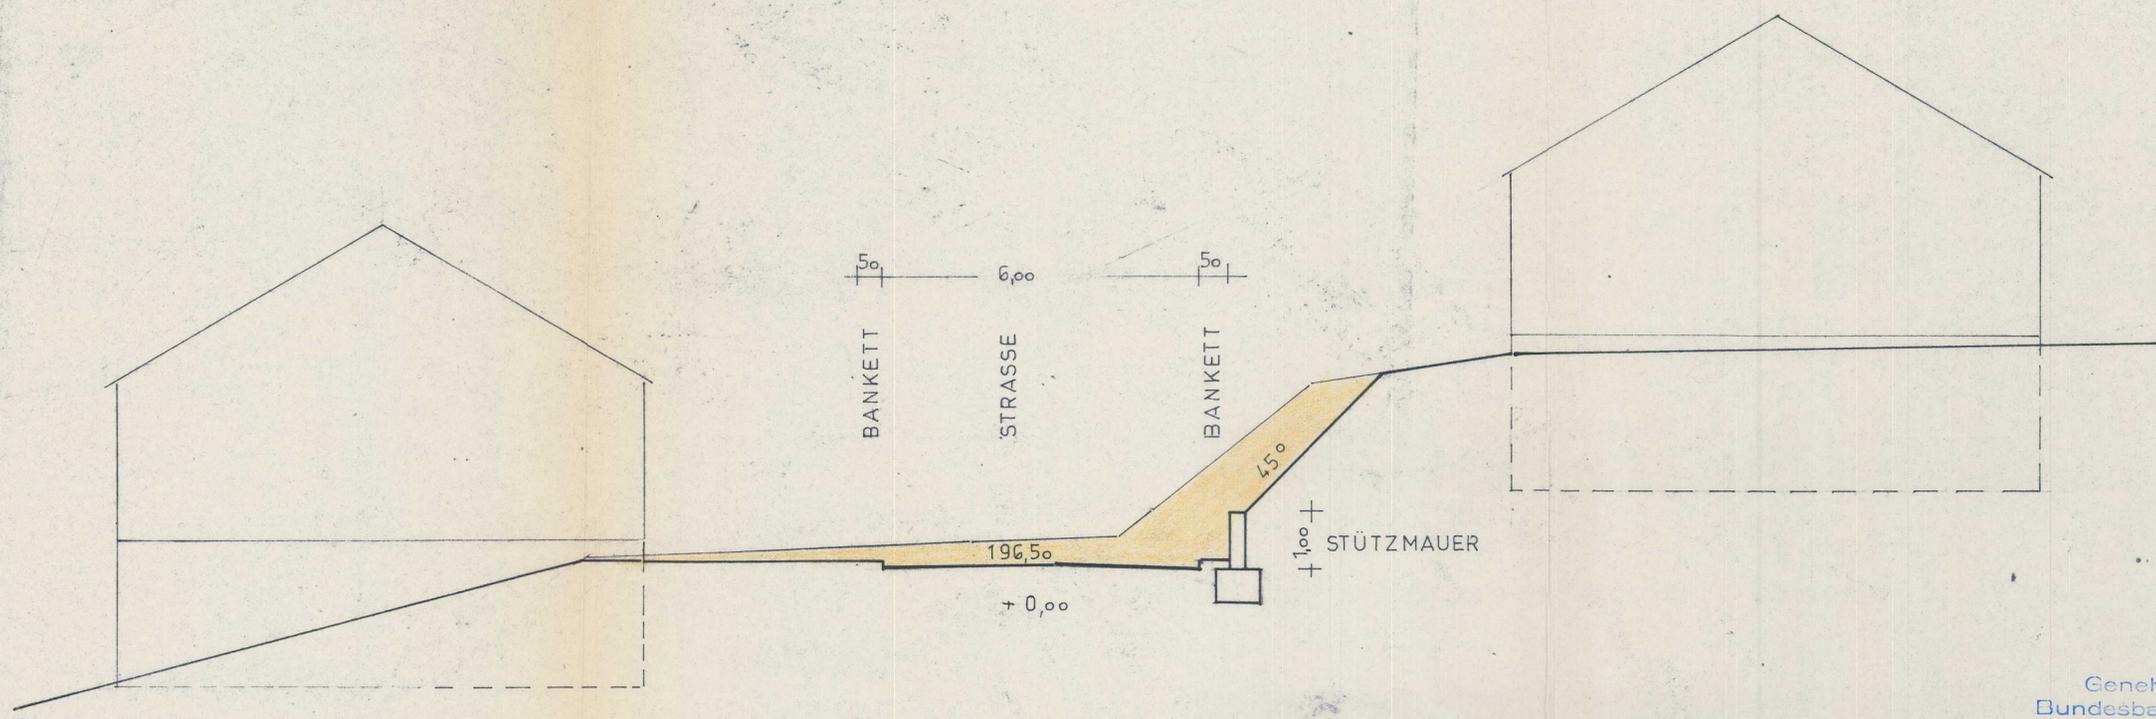

querschnitt 0,00 im längsschnitt E-D

Genehmigt gemäß § 11 des  
Bundesbaugesetzes vom 23.6.1960  
(BGBl. I S. 341)  
Regierungspräsidium Freiburg  
Freiburg i. Br., den 7. Nov. 1973

LAHR 10, DEN 30. JULI 1973  
DER PLANFERTIGER:

ROLF GÄNSHIRT  
FREIER ARCHITECT  
ZUM SCHÜTZENHUS 2, 7 TEL. (2) 57 41

LAHR, DEN 30. JULI 1973  
DER OBERBÜRGERMEISTER:

Dr. Brucker

DER BEBAUUNGSPLAN WURDE AM  
22.12.1973 RECHTSVERBINDLICH.

LAHR, DEN 28.1.1974



*Müller*  
(STEURER)  
STADTOBERBAURAT



Im Auftrag  
*R. Gänshirt*