



STADT LAHR
BEBAUUNGSPLAN
ROTZENBERG
STADTTTEIL SULZ M 1:100

straßenquerschnitte

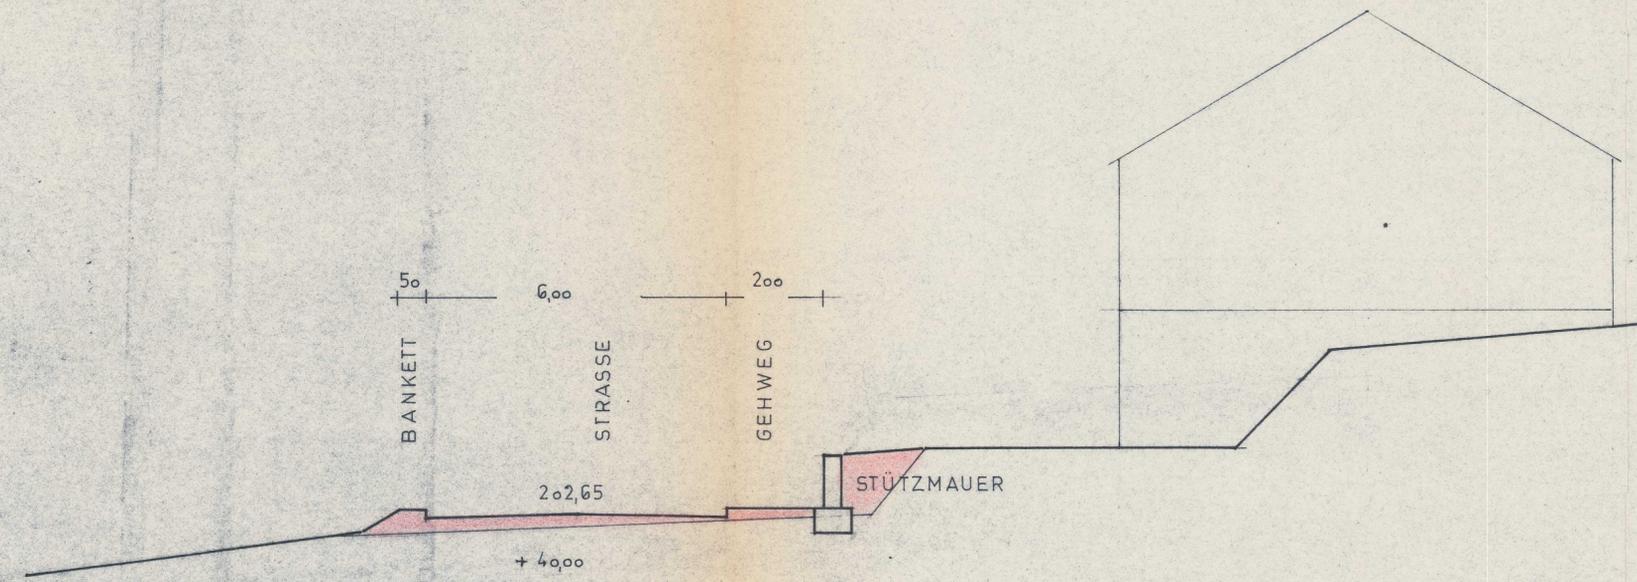

querschnitt 40,00 im längsschnitt A-B

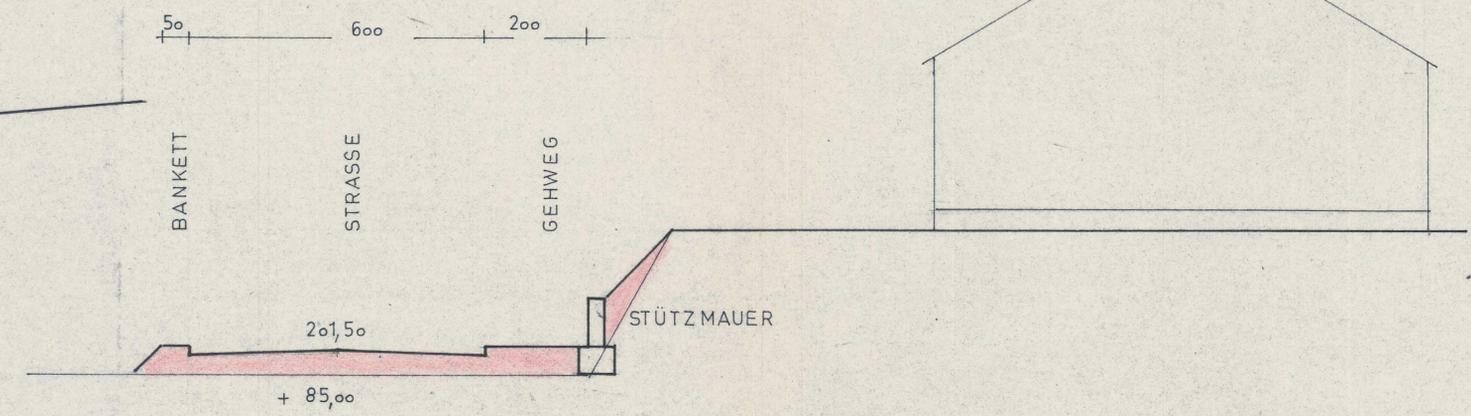

querschnitt 85,00 im längsschnitt C

Genehmigt gemäß § 11 des
Bundesbaugesetzes vom 23.6.1960
(BGBI. I S. 341)
Regierungspräsidium Freiburg
Freiburg i. Br., den 7. Nov. 1973



Im Auftrag
Rrayl

DER BEBAUUNGSPLAN WURDE AM
22.12.1973 RECHTSVERBINDLICH.



LAHR, DEN 28.1.1974
M. Müller
(STEURER)
STADTOBERBAURAT

LAHR, DEN 30. JULI 1973
DER PLANFERTIGER:

ROLE GÄNSHIRT
FREIER ARCHITEKT
76811 LAHR, SULZ
ZUM SCHÜTZENHAUS 2 • TEL. (0) 62 48

LAHR, DEN 30. JULI 1973
DER OBERBÜRGERMEISTER:

Dr. Brucker
Dr. Brucker