


STADT LAHR
BEBAUUNGSPLAN
ROTZENBERG
STADTTEIL SULZ M 1:100

straßenquerschnitte

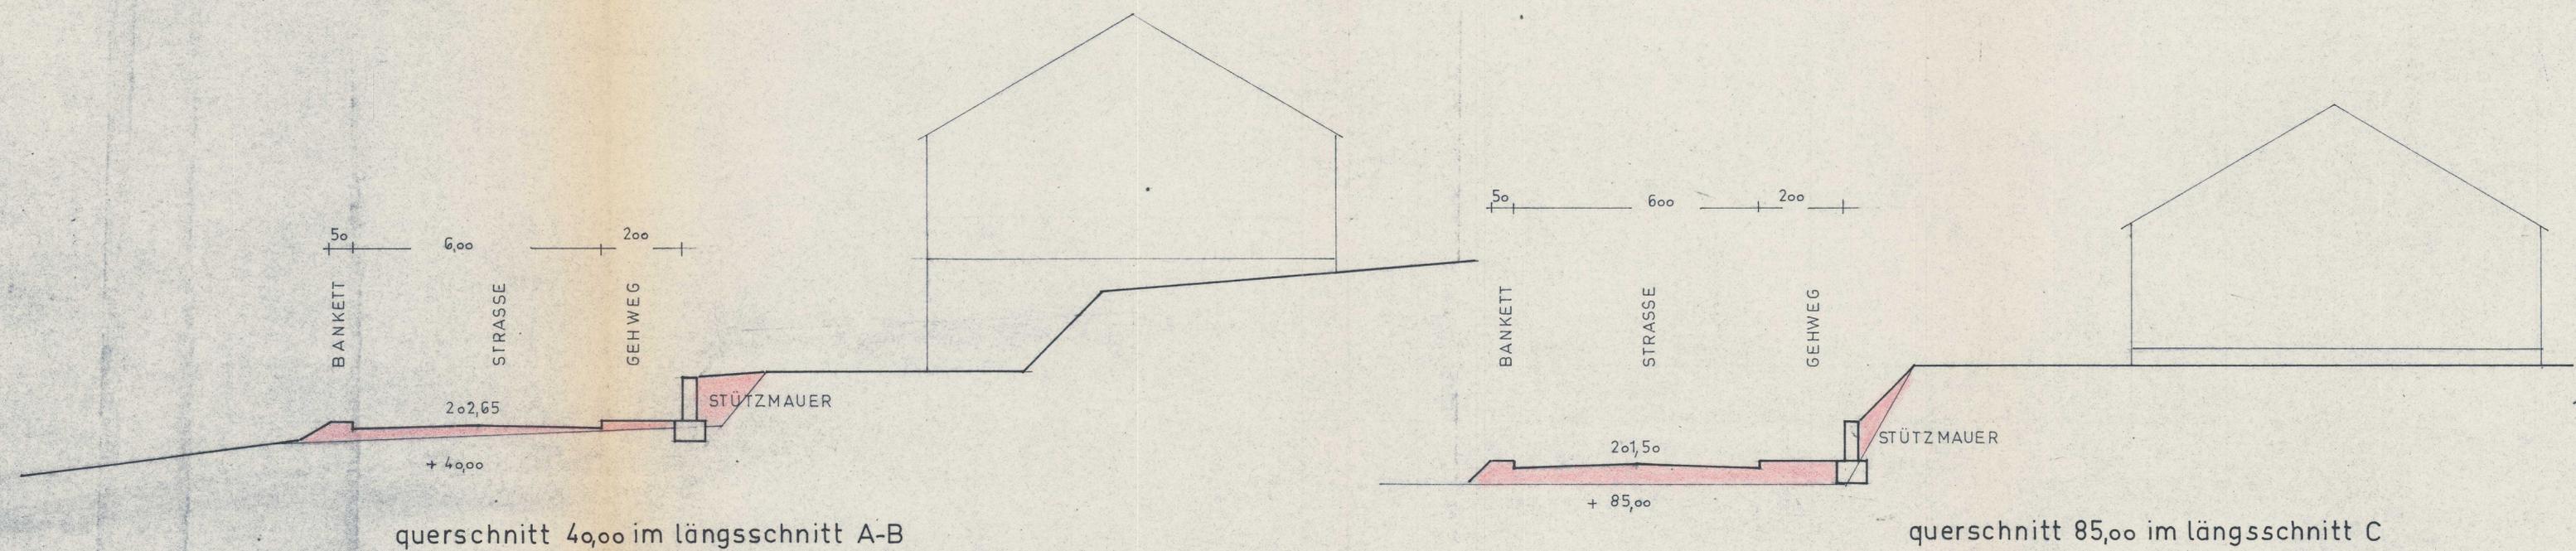

querschnitt 40,00 im längsschnitt A-B

querschnitt 85,00 im längsschnitt C

LAHR 16, DEN 30. JULI 1973
DER PLANFERTIGER:

ROLE GÄNSHIRT
FREIER ARCHITEKT
768 LAHR, SULZ
ZUM SCHÜTZENHAUS 2 TEL. (2) 82.48

LAHR, DEN 30. JULI 1973
DER OBERBÜRGERMEISTER:

Dr. Brucker

Genehmigt gemäß § 11 des
Bundesbaugesetzes vom 28.6.1960
(BGBI. I S. 341)
Regierungspräsidium Freiburg
Freiburg i. Br., den 7. Nov. 1973



Im Auftrag
Brayl

DER BEBAUUNGSPLAN WURDE AM
22.12.1973 RECHTSVERBINDLICH.

LAHR, DEN 28.1.1974



(STEUERER)
STADTOBERBAURAT