


STADT LAHR
BEBAUUNGSPLAN
ROTZENBERG STADTTEIL SULZ
MASSTAB 1:1000

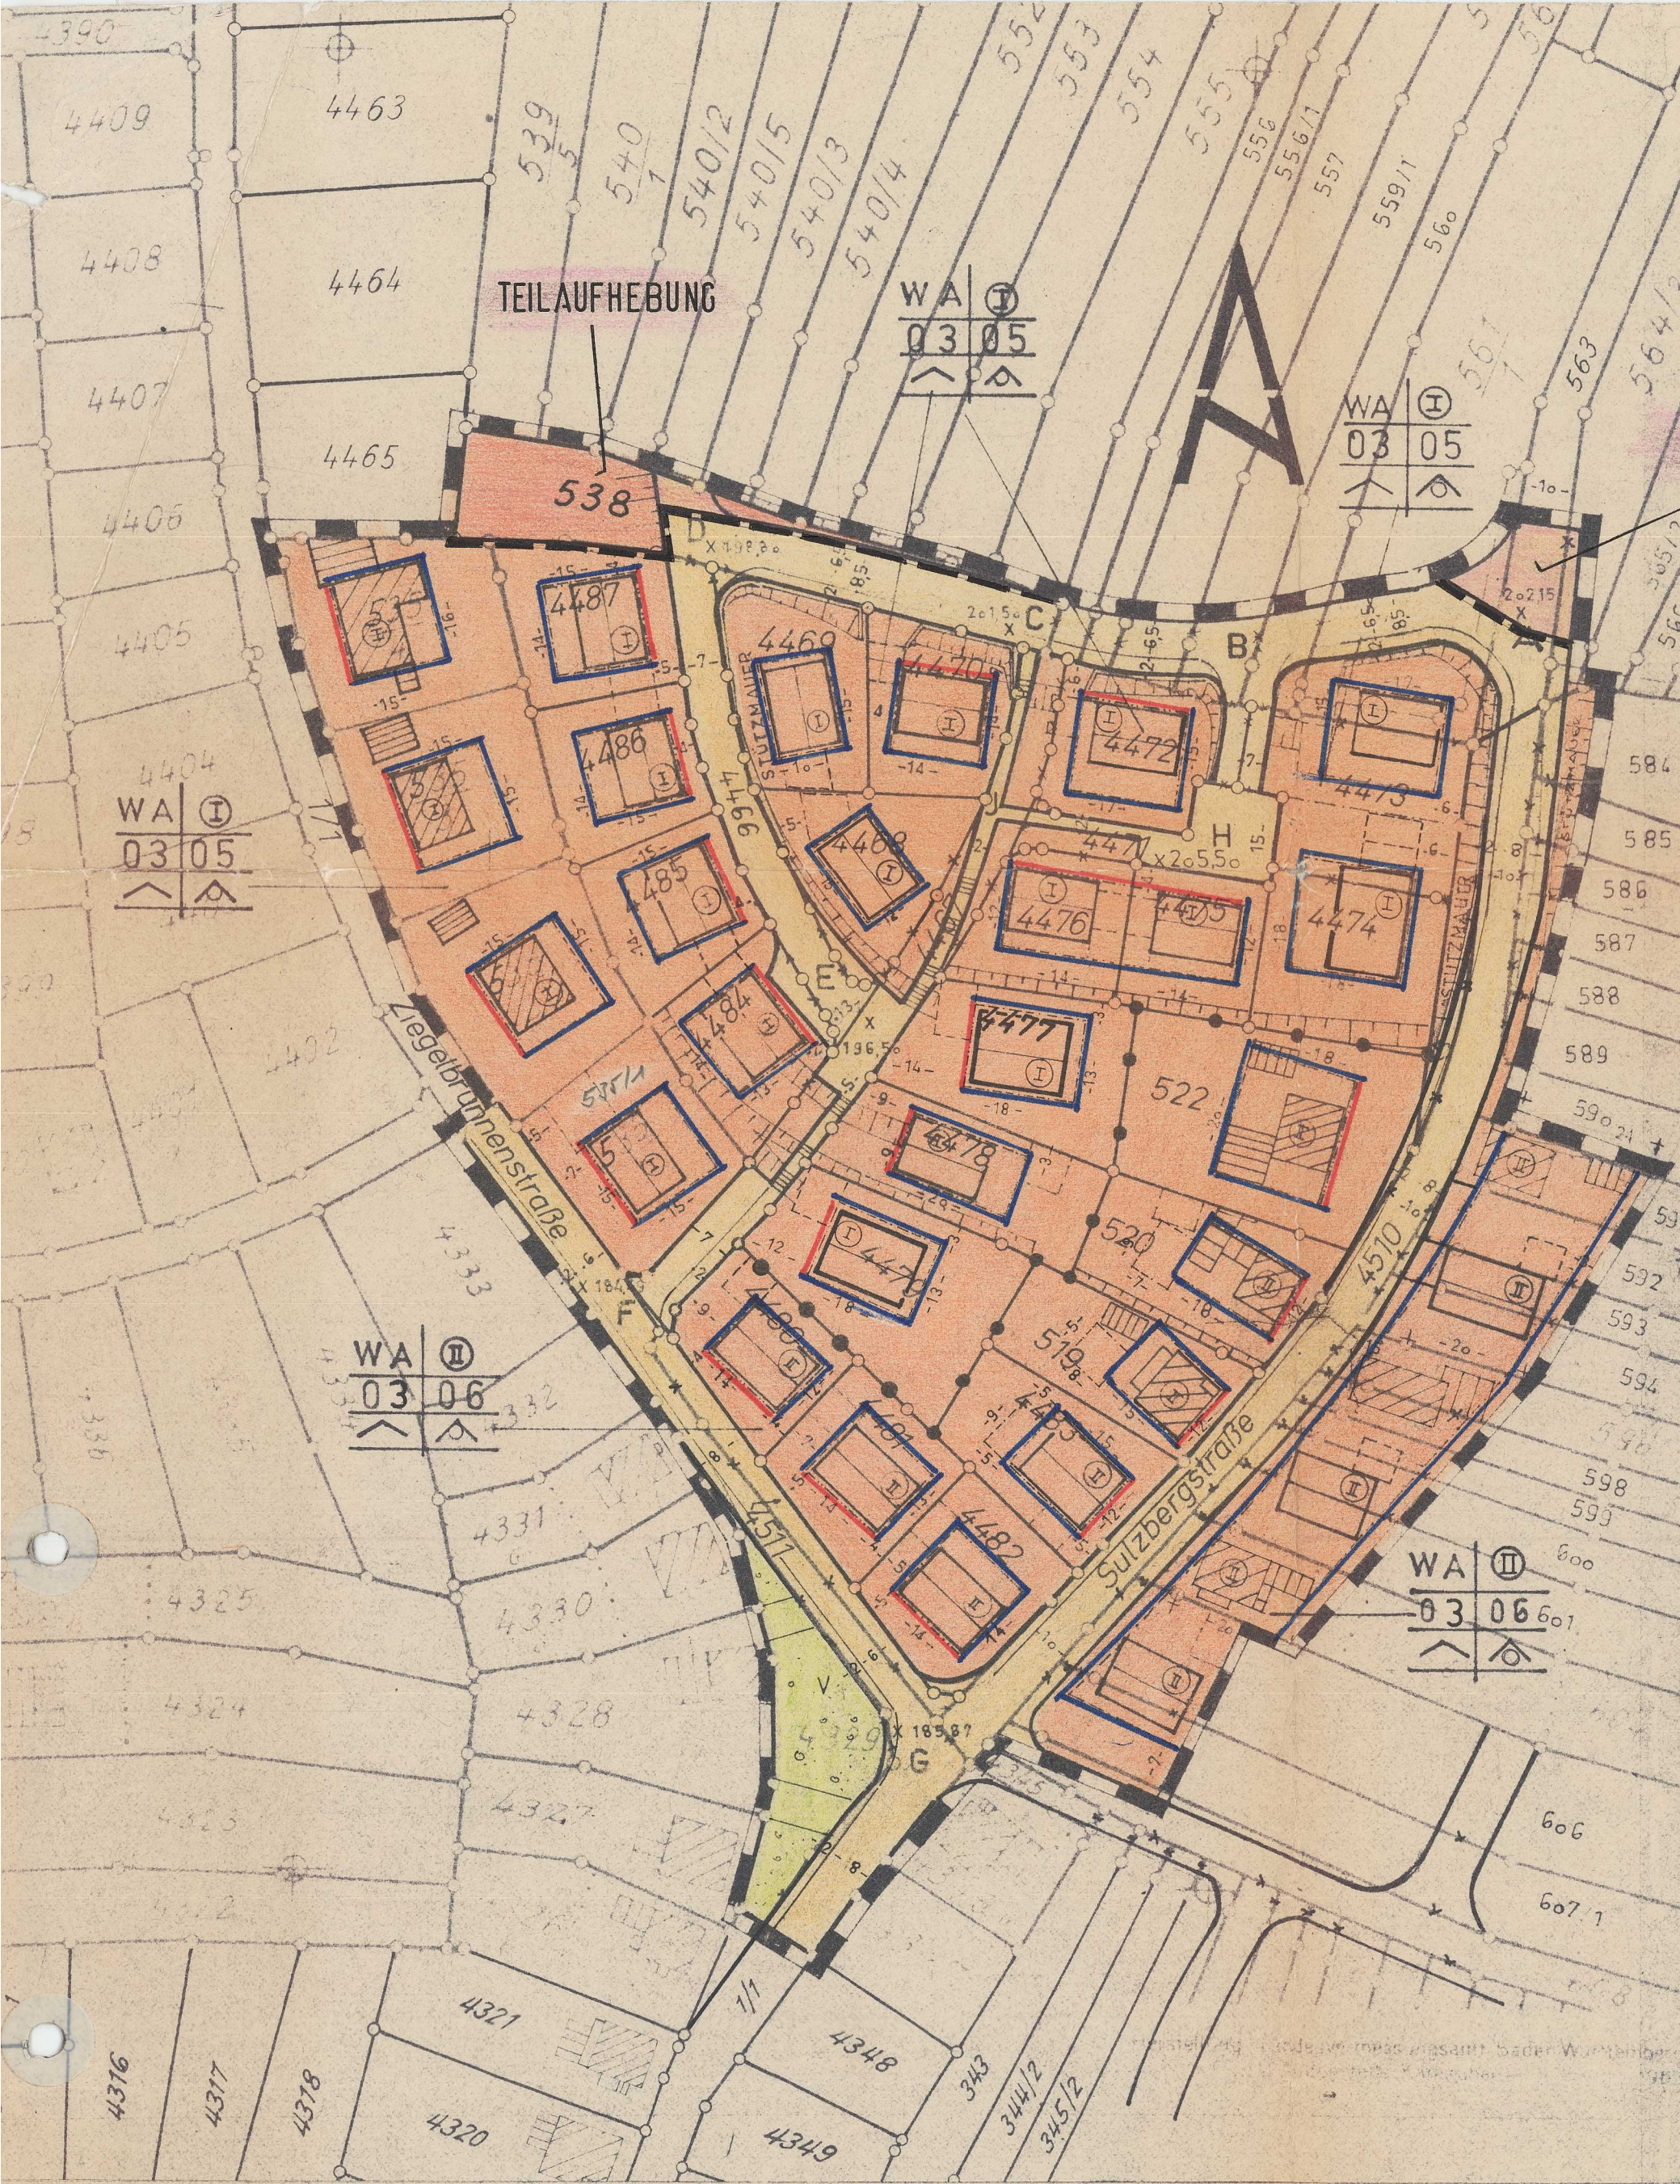

Z E I C H E N E R K L Ä R U N G

- | | | |
|--|---|--|
| | WA | Allgemeines Wohngebiet |
| | 0,3 | Baugebiet |
| | 0,5 | Zahl der Vollgeschosse - zwingend |
| | | Grundflächenzahl |
| | | Geschossflächenzahl |
| | | Dachform |
| | | nur Einzelhäuser zulässig |
| | geneigtes Dach
25° - 32° | |
| | Baulinie | Strassenbegrenzungslinie |
| | Baugrenze | Öffentliche Verkehrsflächen |
| | Flächen für Stellplätze oder Garagen | Verkehrsgrün |
| | Bestehende Grundstücksgrenzen | x 196,50 Strassenhöhen |
| | Aufzuhebende Grundstücksgrenzen | Böschung |
| | Neu vorgesehene Grundstücksgrenzen | Stützmauer |
| | Abgrenzung unterschiedlicher Nutzung | Stützmauer |
| | Vorhandener Baubestand | Geplante Gebäude mit Angabe der Hauptfirstrichtung |
| | Grenze des räumlichen Geltungsbereiches des Bebauungsplanes | |

Genehmigt gemäß § 11 des
Bundesbaugesetzes vom 23.6.1960
(BGBl. I S. 341)
Regierungspräsidium Freiburg
Freiburg i. Br., den 17. Nov. 1973



Im Auftrag
Rraip

Lahr 16 - Sulz, den 30. JULI 1973
Der Planfertiger:
ROLF GÄNSHIRT
FREIER ARCHITECT
7681 LAHR
ZUM SCHÜTZENHAUS 2 • TEL. (0) 8746

Lahr, den 30. JULI 1973
Der Oberbürgermeister:
[Signature]
(DR. BRUCKER)

DER BEBAUUNGSPLAN WURDE AM
22.12.1973 RECHTSVERBINDLICH.



LAHR, DEN 28.1.1974
[Signature]
(STEURER)
STADTOBERBAURAT

Die Übereinstimmung des Planes
mit dem Liegenschaftskataster
wird bestätigt. Abweichungen
gegenüber dem Grundbuch sind
möglich.
Lahr, den 29. Dez. 1972
Städt. Vermessungsamt
.....
Stadtobervermessungsrat