


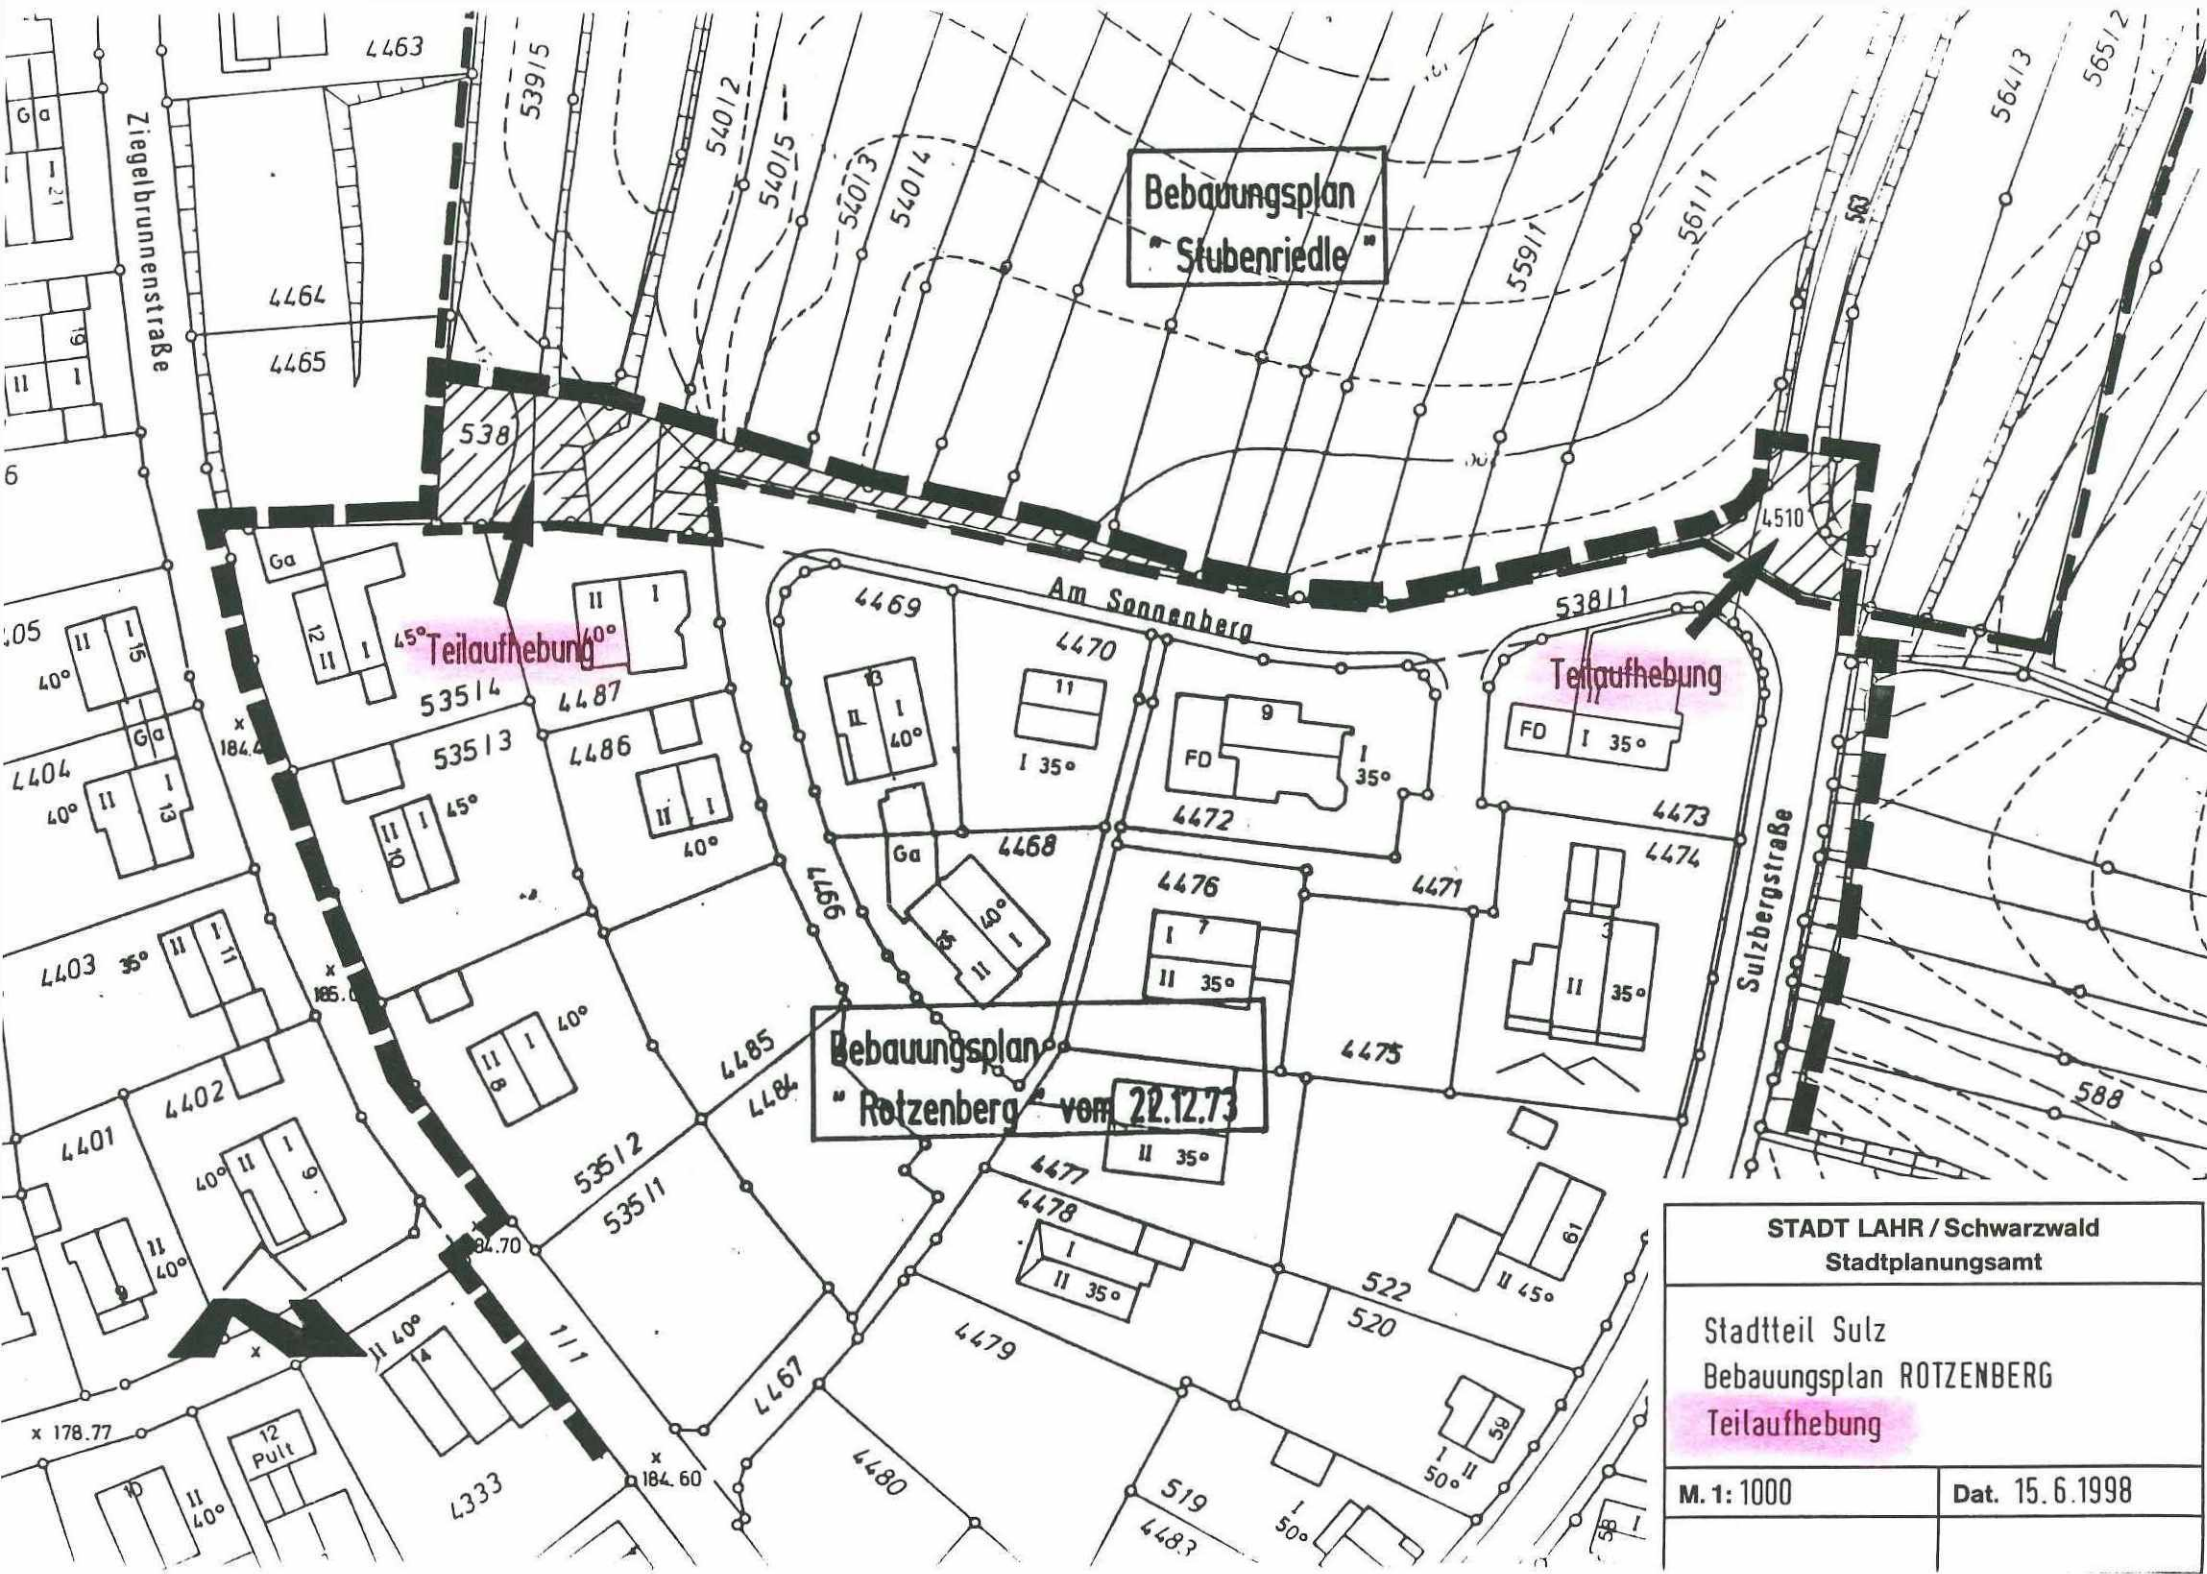

STADT LAHR / Schwarzwald Stadtplanungsamt	
Stadtteil Sulz Bebauungsplan ROTZENBERG Teilaufhebung	
M. 1: 1000	Dat. 15.6.1998