

Gemeinde Reichenbach, Kreis Lahr

Teilbebauungsplan Frohnmatte III

Mstb. 1=1000


Gem. Reichenbach



Genehmigt
25. Okt. 1967

Lahr, den
Landratsamt
- Staatliche Verwaltung -

Aufgehoben, siehe Bebauungsplan Giesenmatten - ö.T. vom 28.10.1978

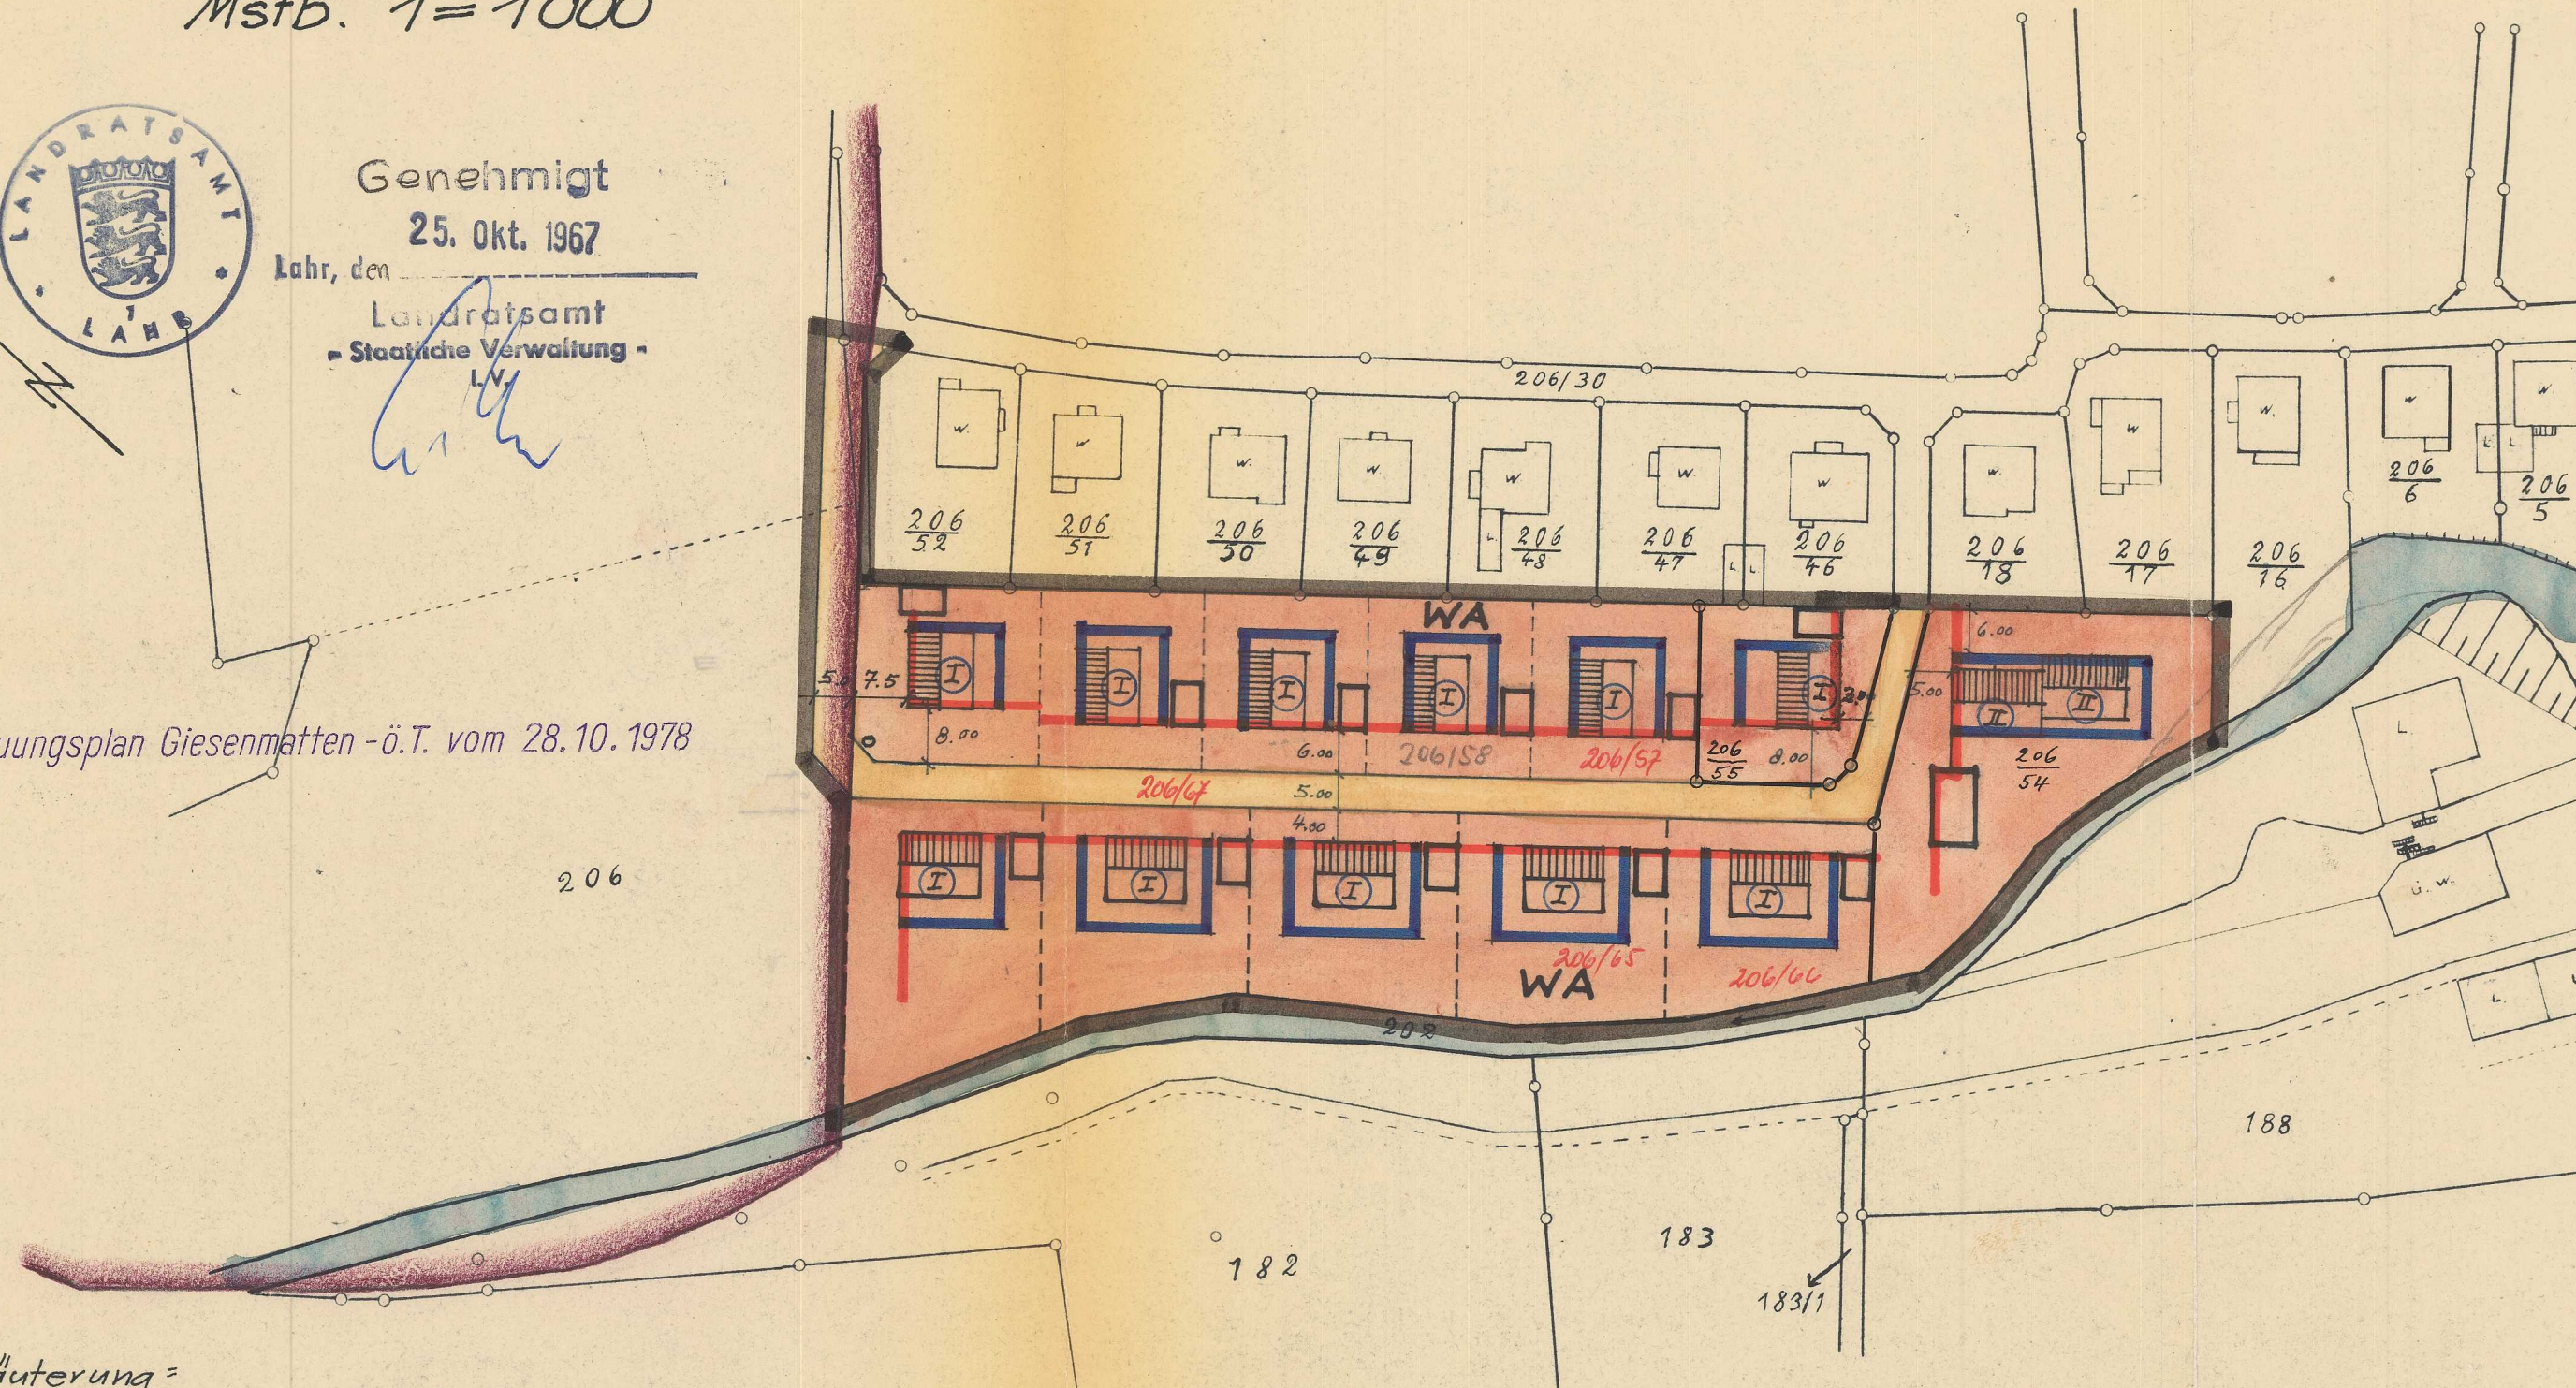

Erläuterung =

- Strassenverkehrsfläche
- W.A. GRZ 0,4 GFZ 0,4
- Baulinie
- Baugrenze
- Nebengebäude (Garagen)

- WA Allgemeines Wohngebiet
- Strassenbegrenzungslinie
- 2. Geschosse Dachneigung 30°
- 1. Geschoss mit Kniestock Dachneigung 45°
- Neue Grundstücksgrenze
- Grenze des Planungsgebiets

Die Übereinstimmung des Planes mit dem
amtl. Vermessungswerk wird bestätigt:

Lahr, den 27. Sept. 1967



Staatl. Vermessungsamt
LA
Reg. Verm. Amtmann

Reichenbach, den 30. 3. 1966

Der Bürgermeister



Der Planer

ALOIS BRÄUNIG
DIPL. ING. FREIER ARCHITEKT
764 KEHL, MARTIN-LUTHERWEG 25
FERNSPRECHER 2756

Aufgestellt nach § 2 Abs. 1 BBauG
vom 23.6.1960 durch Beschl. des
Gem. Rats v. 4. 1. 1966

Reichenbach, den 22. 9. 1967



Bürgermeister

Öffentlich auslegen nach § 2
Abs. 6 BBauG v. 23.6.1960 in der
Zeit v. 20.5.66 bis 20.6.66

Die ortsöffentliche Bekanntmachung
erfolgte am 22. 4. 1966



Bürgermeister

Als Satzung beschlossen nach § 10
BBauG v. 23.6.60 in Verbindung mit
§ 4 GO am 18. 9. 1967

Reichenbach, den 22. 9. 1967



Bürgermeister

Genehmigt nach § 11 BBauG vom 23.6.
1960 am 25. 10. 1967

Der genehmigte Bebauungsplan wurde vom
3. 11. bis 27. 11. 1967 durch Anschlag an der
Verkündigungsstafel des Rathauses bekannt-
gemacht. Auf die Auslegung auf dem
Rathaus während den Dienststunden, die
in der Zeit vom 13. 11. bis 27. 11. 1967
stattfand, wurde gleichzeitig im Verkün-
digungsblatt vom 3. 11. 1967 hingewiesen.