

Gemeinde Reichenbach

Teilbebauungsplan „Am Burgweg“

Längen = 1:500 Höhen = 1:50

Anlage Fertigung
Zum Antrag v.
gehörig

Genehmigt


Längenprofil




Laht, den 26. Okt. 1965

Landratsamt
Staatliche Verwaltung

[Signature]

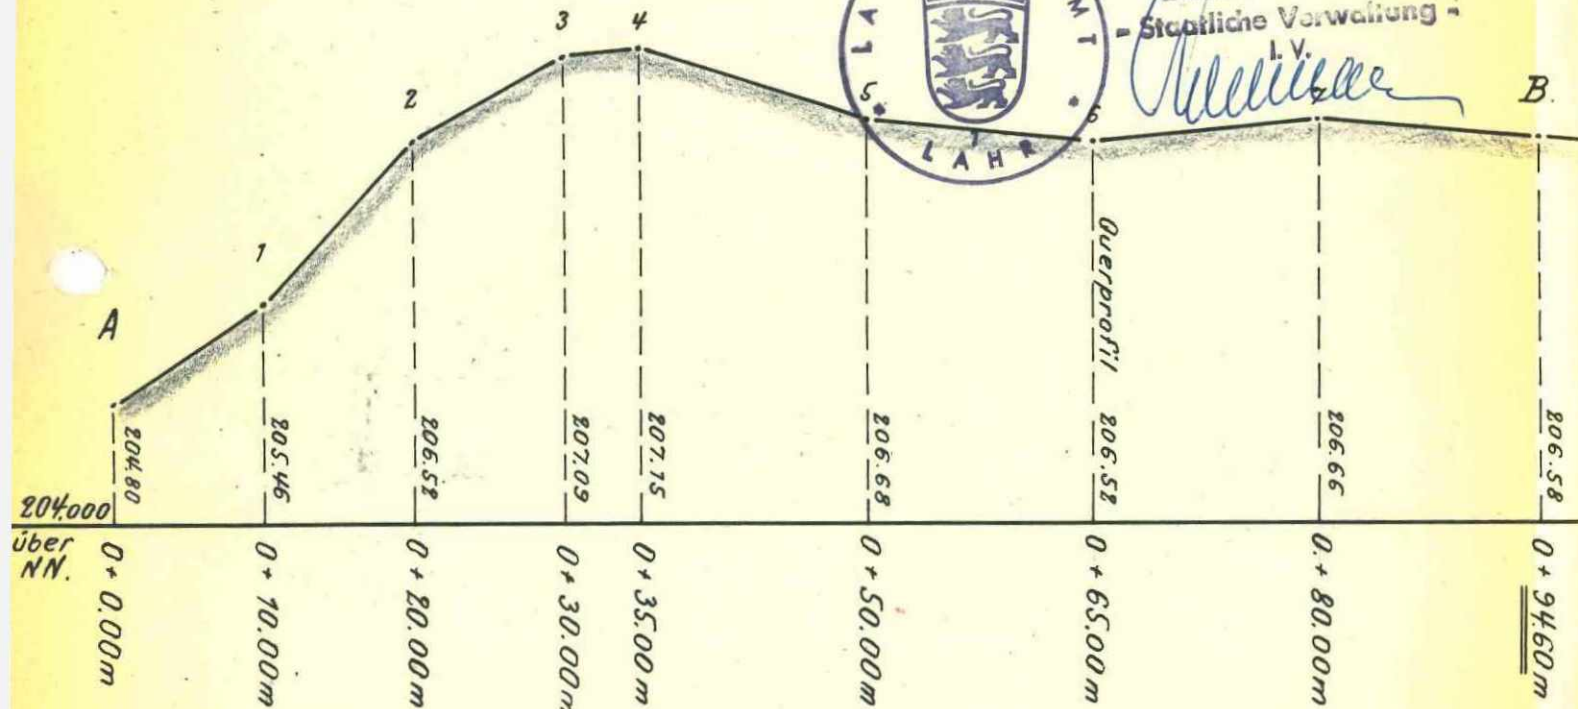

Querprofil

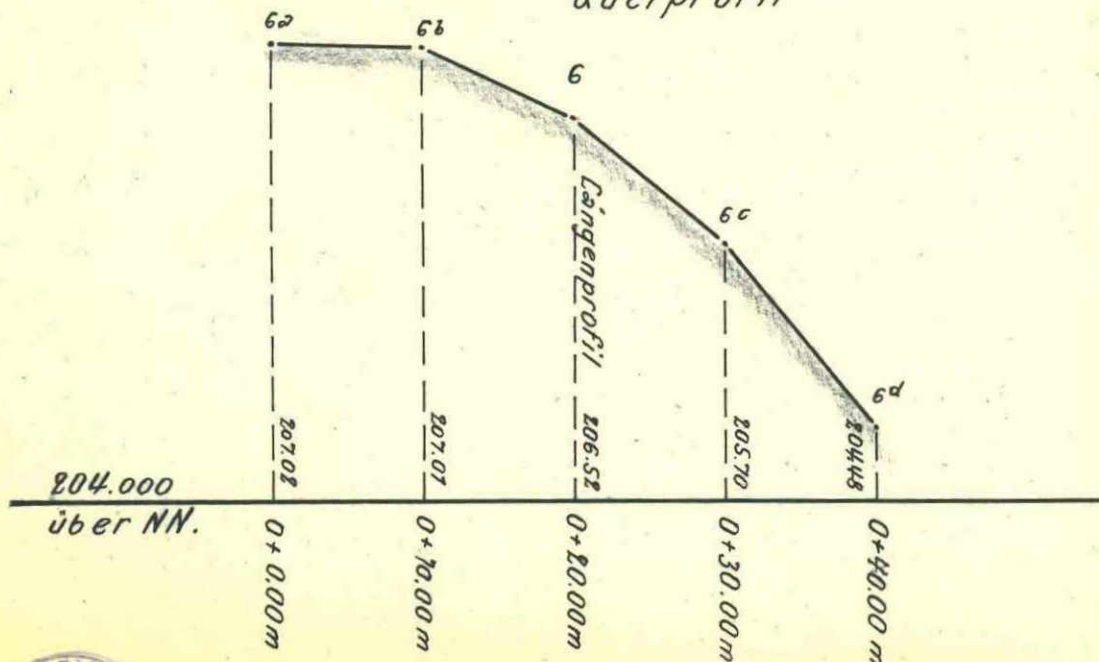

Reichenbach, den 16. Juli 1964
Der Bürgermeister
[Signature]

ALOIS BRÄUNIG
DIPL. ING. FREIER ARCHITEKT
764 KEHL, MARTIN-LUTHERWEG 25
FERNSPRECHER 2756

Der Planer

[Signature]