


G E M E I N D E S U L Z K R E I S L A H R


ANLAGE 5 FERTIGUNG 1
ZUM ANTRAG vom 8. Okt. 1963 GEBÖRIG

LÄNGEN- u. QUERPROFILE. MAßSTAB 1:1000/500


Schnitt B-C-D

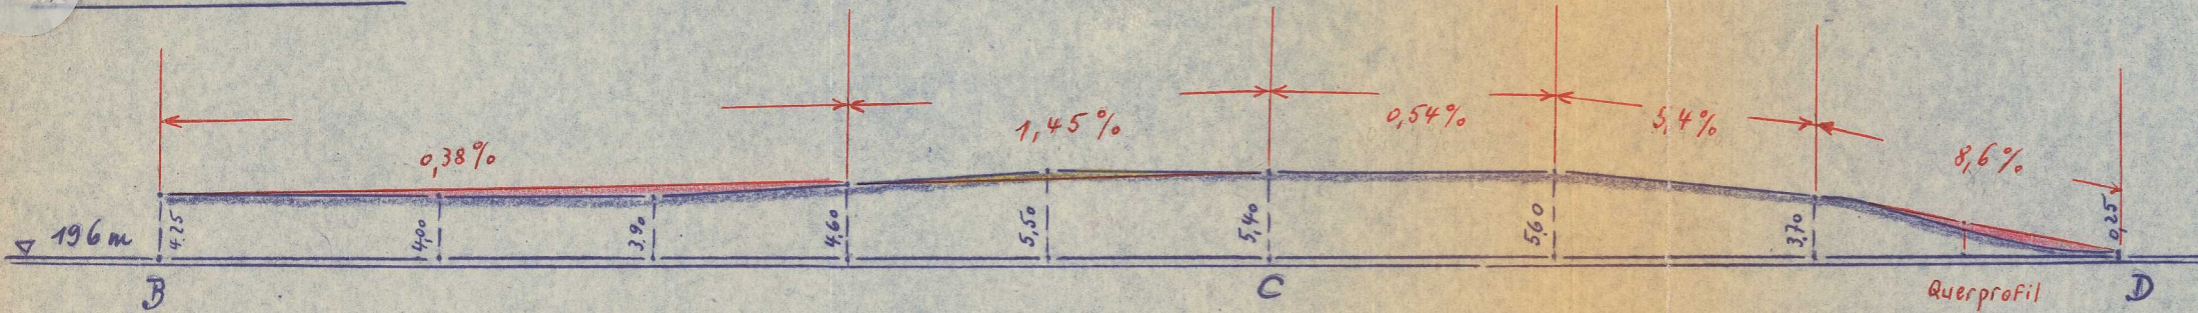

Schnitt E-C

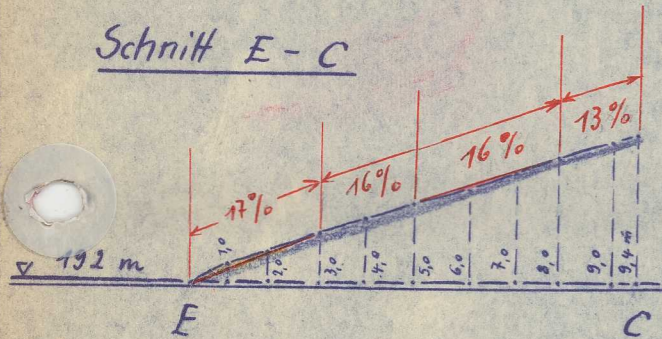

Querprofil F-G M. 1:100/100

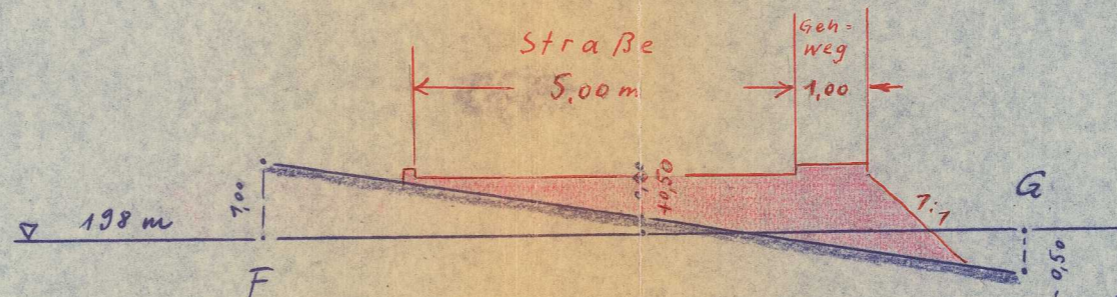

Jah DEN 23. IV. 1963

BÜRGERMEISTER *Haller*

DER PLANFERTIGER *Haller*
Reg. Vermessungsrat