

G E M E I N D E



S U L Z, K R E I S L A H R

B E B A U U N G S P L A N , S T R A S S E N - V. B A U L I N I E N P L A N .

ÜBER GEWANN „WEILERFELD“

ANLAGE 3 FERTIGUNG 1
ZUMANTRAG VOM 8. Okt. 1963. GEHÖRIG

1:1000

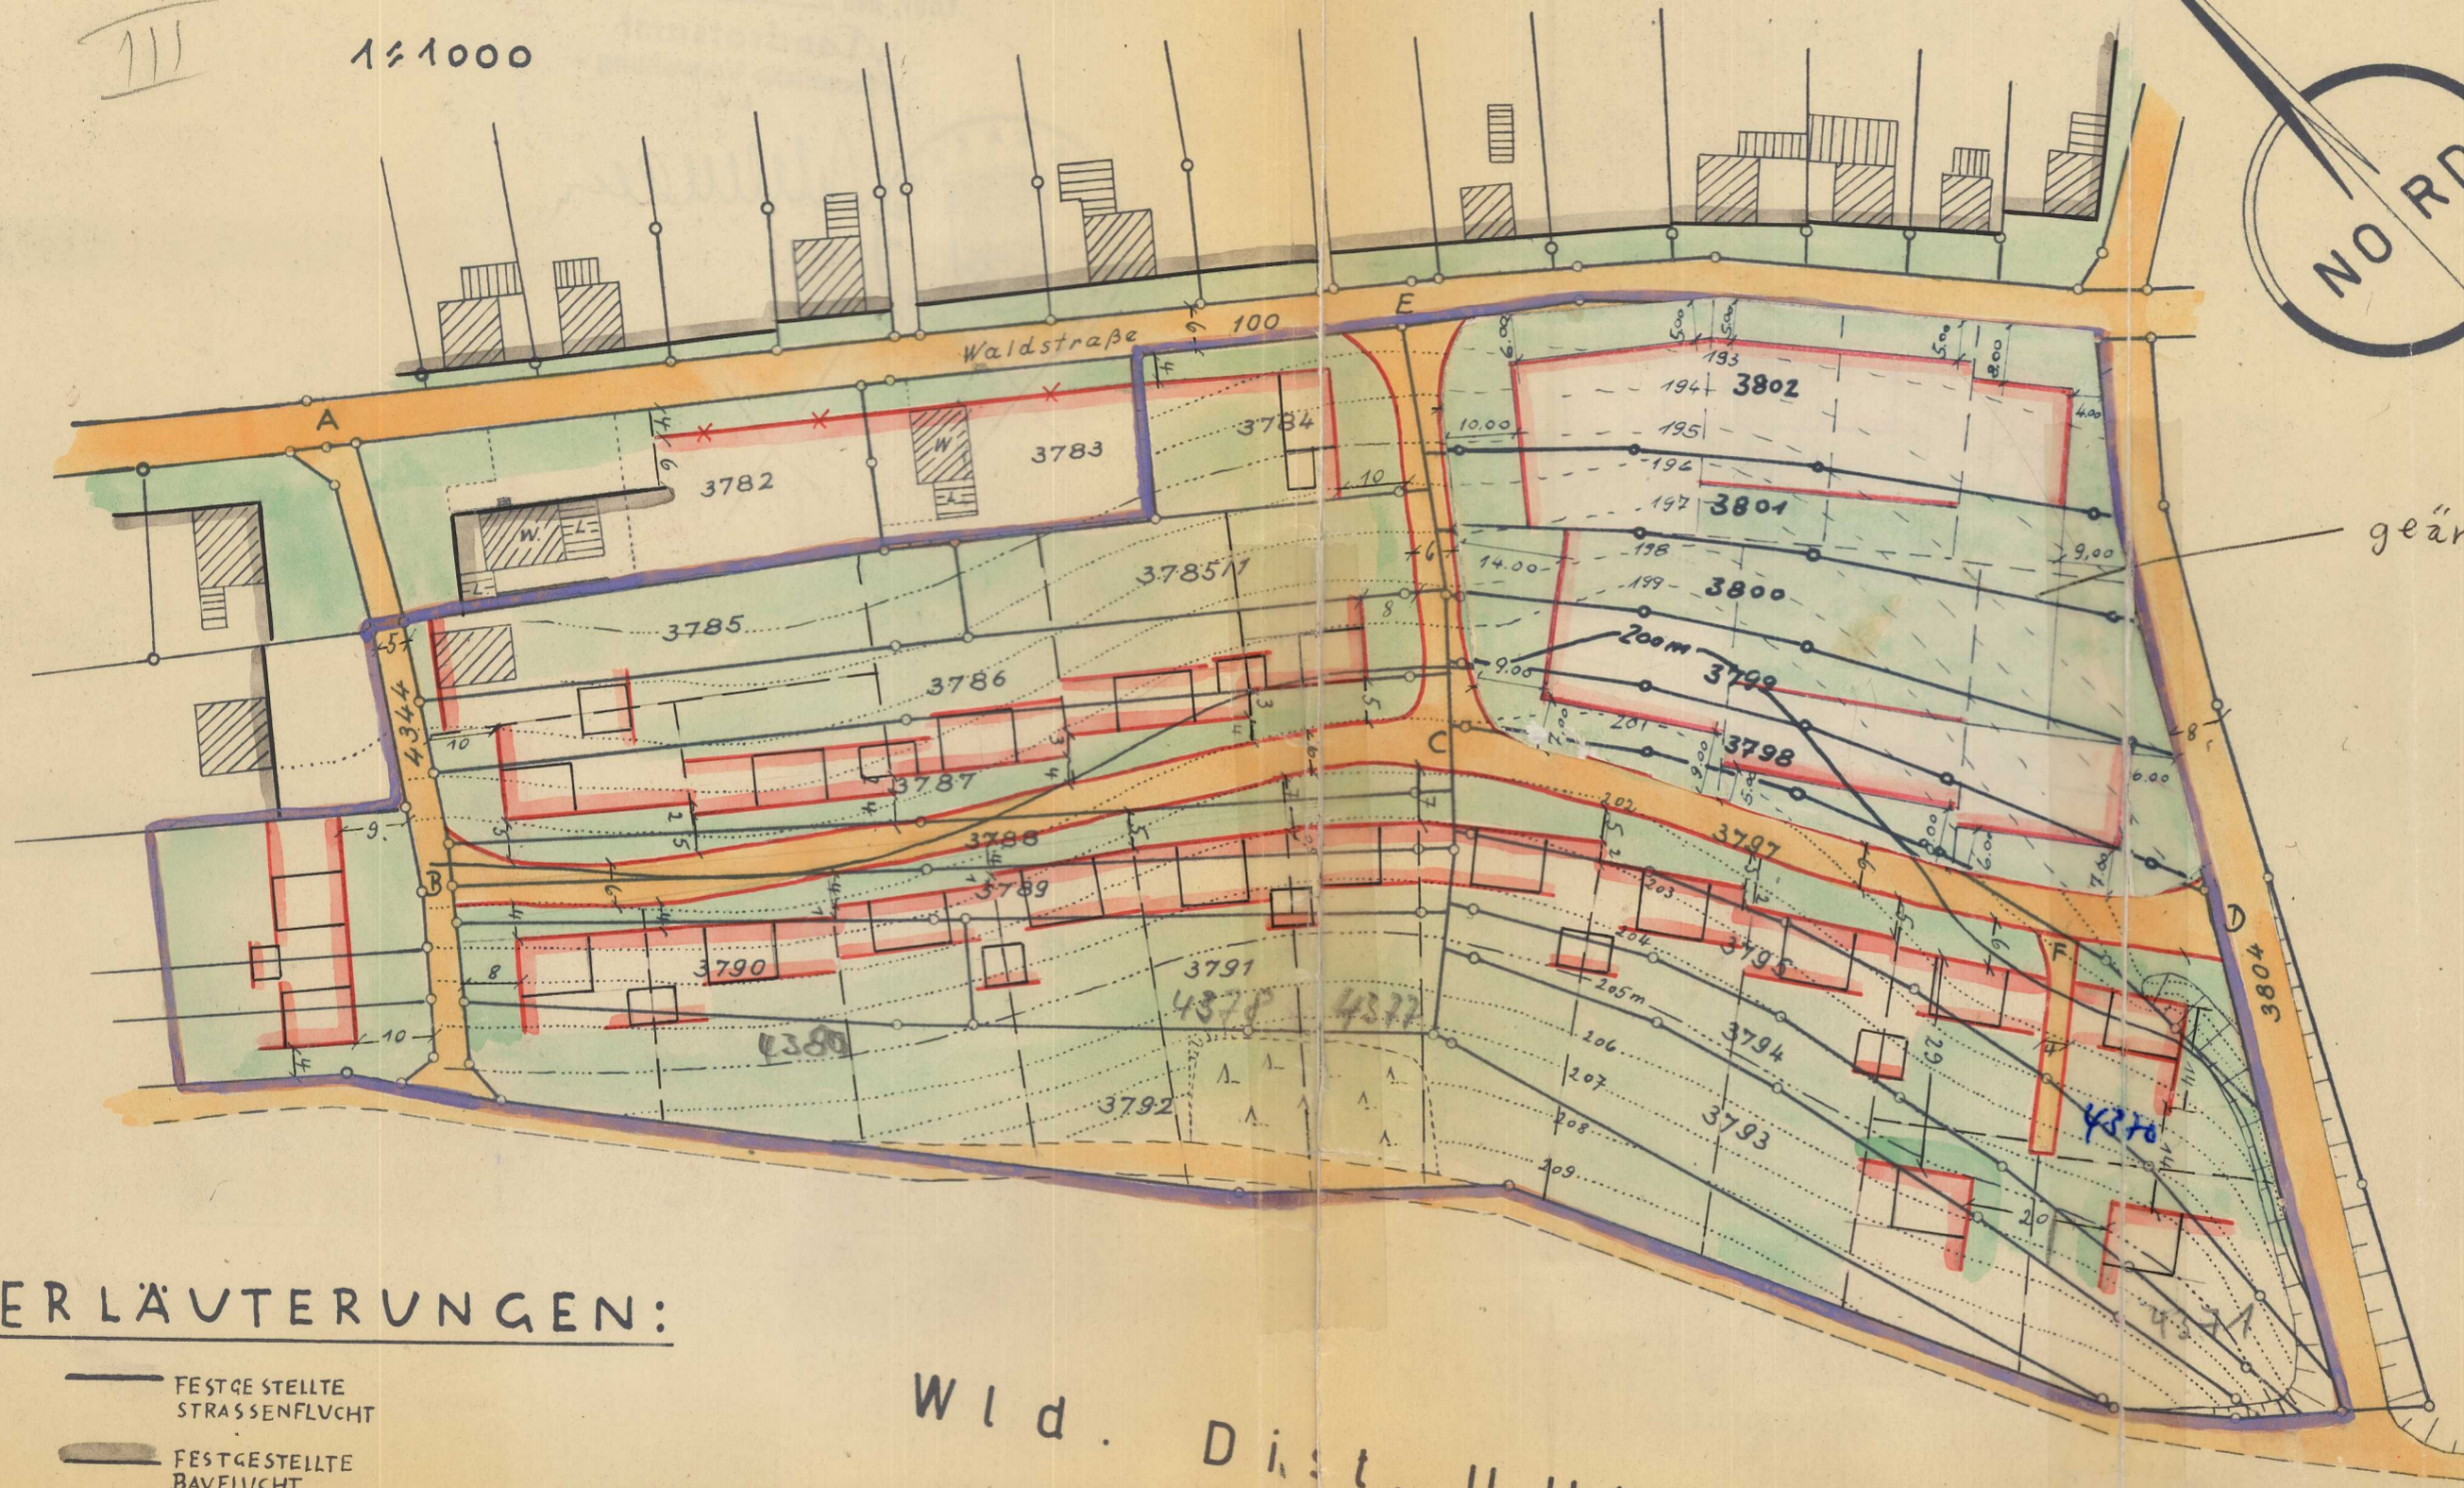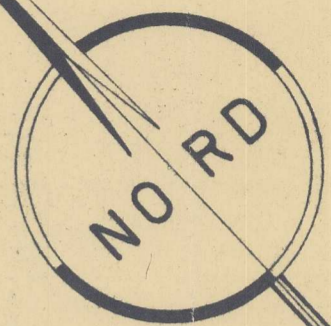

geändert durch
Satzung vom 21.1.1966

ERLÄUTERUNGEN:

- FESTGESTELLTE STRASSENFLUCHT
- FESTGESTELLTE BAUFLUCHT
- NEUFESTZUSTELLENDEN STRASSENFLUCHT
- NEUFESTZUSTELLENDEN BAUFLUCHT
- ÖFFENTLICHE GRÜNFLÄCHEN
- PRIVATE GRÜNFLÄCHEN
- BESTEHENDE GRUNDSTÜCKSGRENZEN
- GRENZE DES PLANUNGSGEBIETES

W i d . D i s t . H u h l s b e r g

Freitag DEN 23.11.1963

Die Übereinstimmung des Planes mit dem
amtl. Vermessungswerk wird bestätigt:
Lehr, den 17. 11. 1963

Staatl. Vermessungsamt
i.A. *Katly*
Reg. Verm. O. Insp.

BÜRGERMEISTER: *Haller*
PLANFERTIGER: *Haller*
Reg. Vermessungsrat

