


Nachdruck und Vervielfältigung jeder Art, auch einzelner Teile, sowie die Anfertigung von Vergrößerungen oder Verkleinerungen sind verboten und werden auf Grund des Urheberrechtsgesetzes gerichtlich verfolgt.


Vergrößerung der Topogr. Karte 1 : 25000 in 1 : 10000

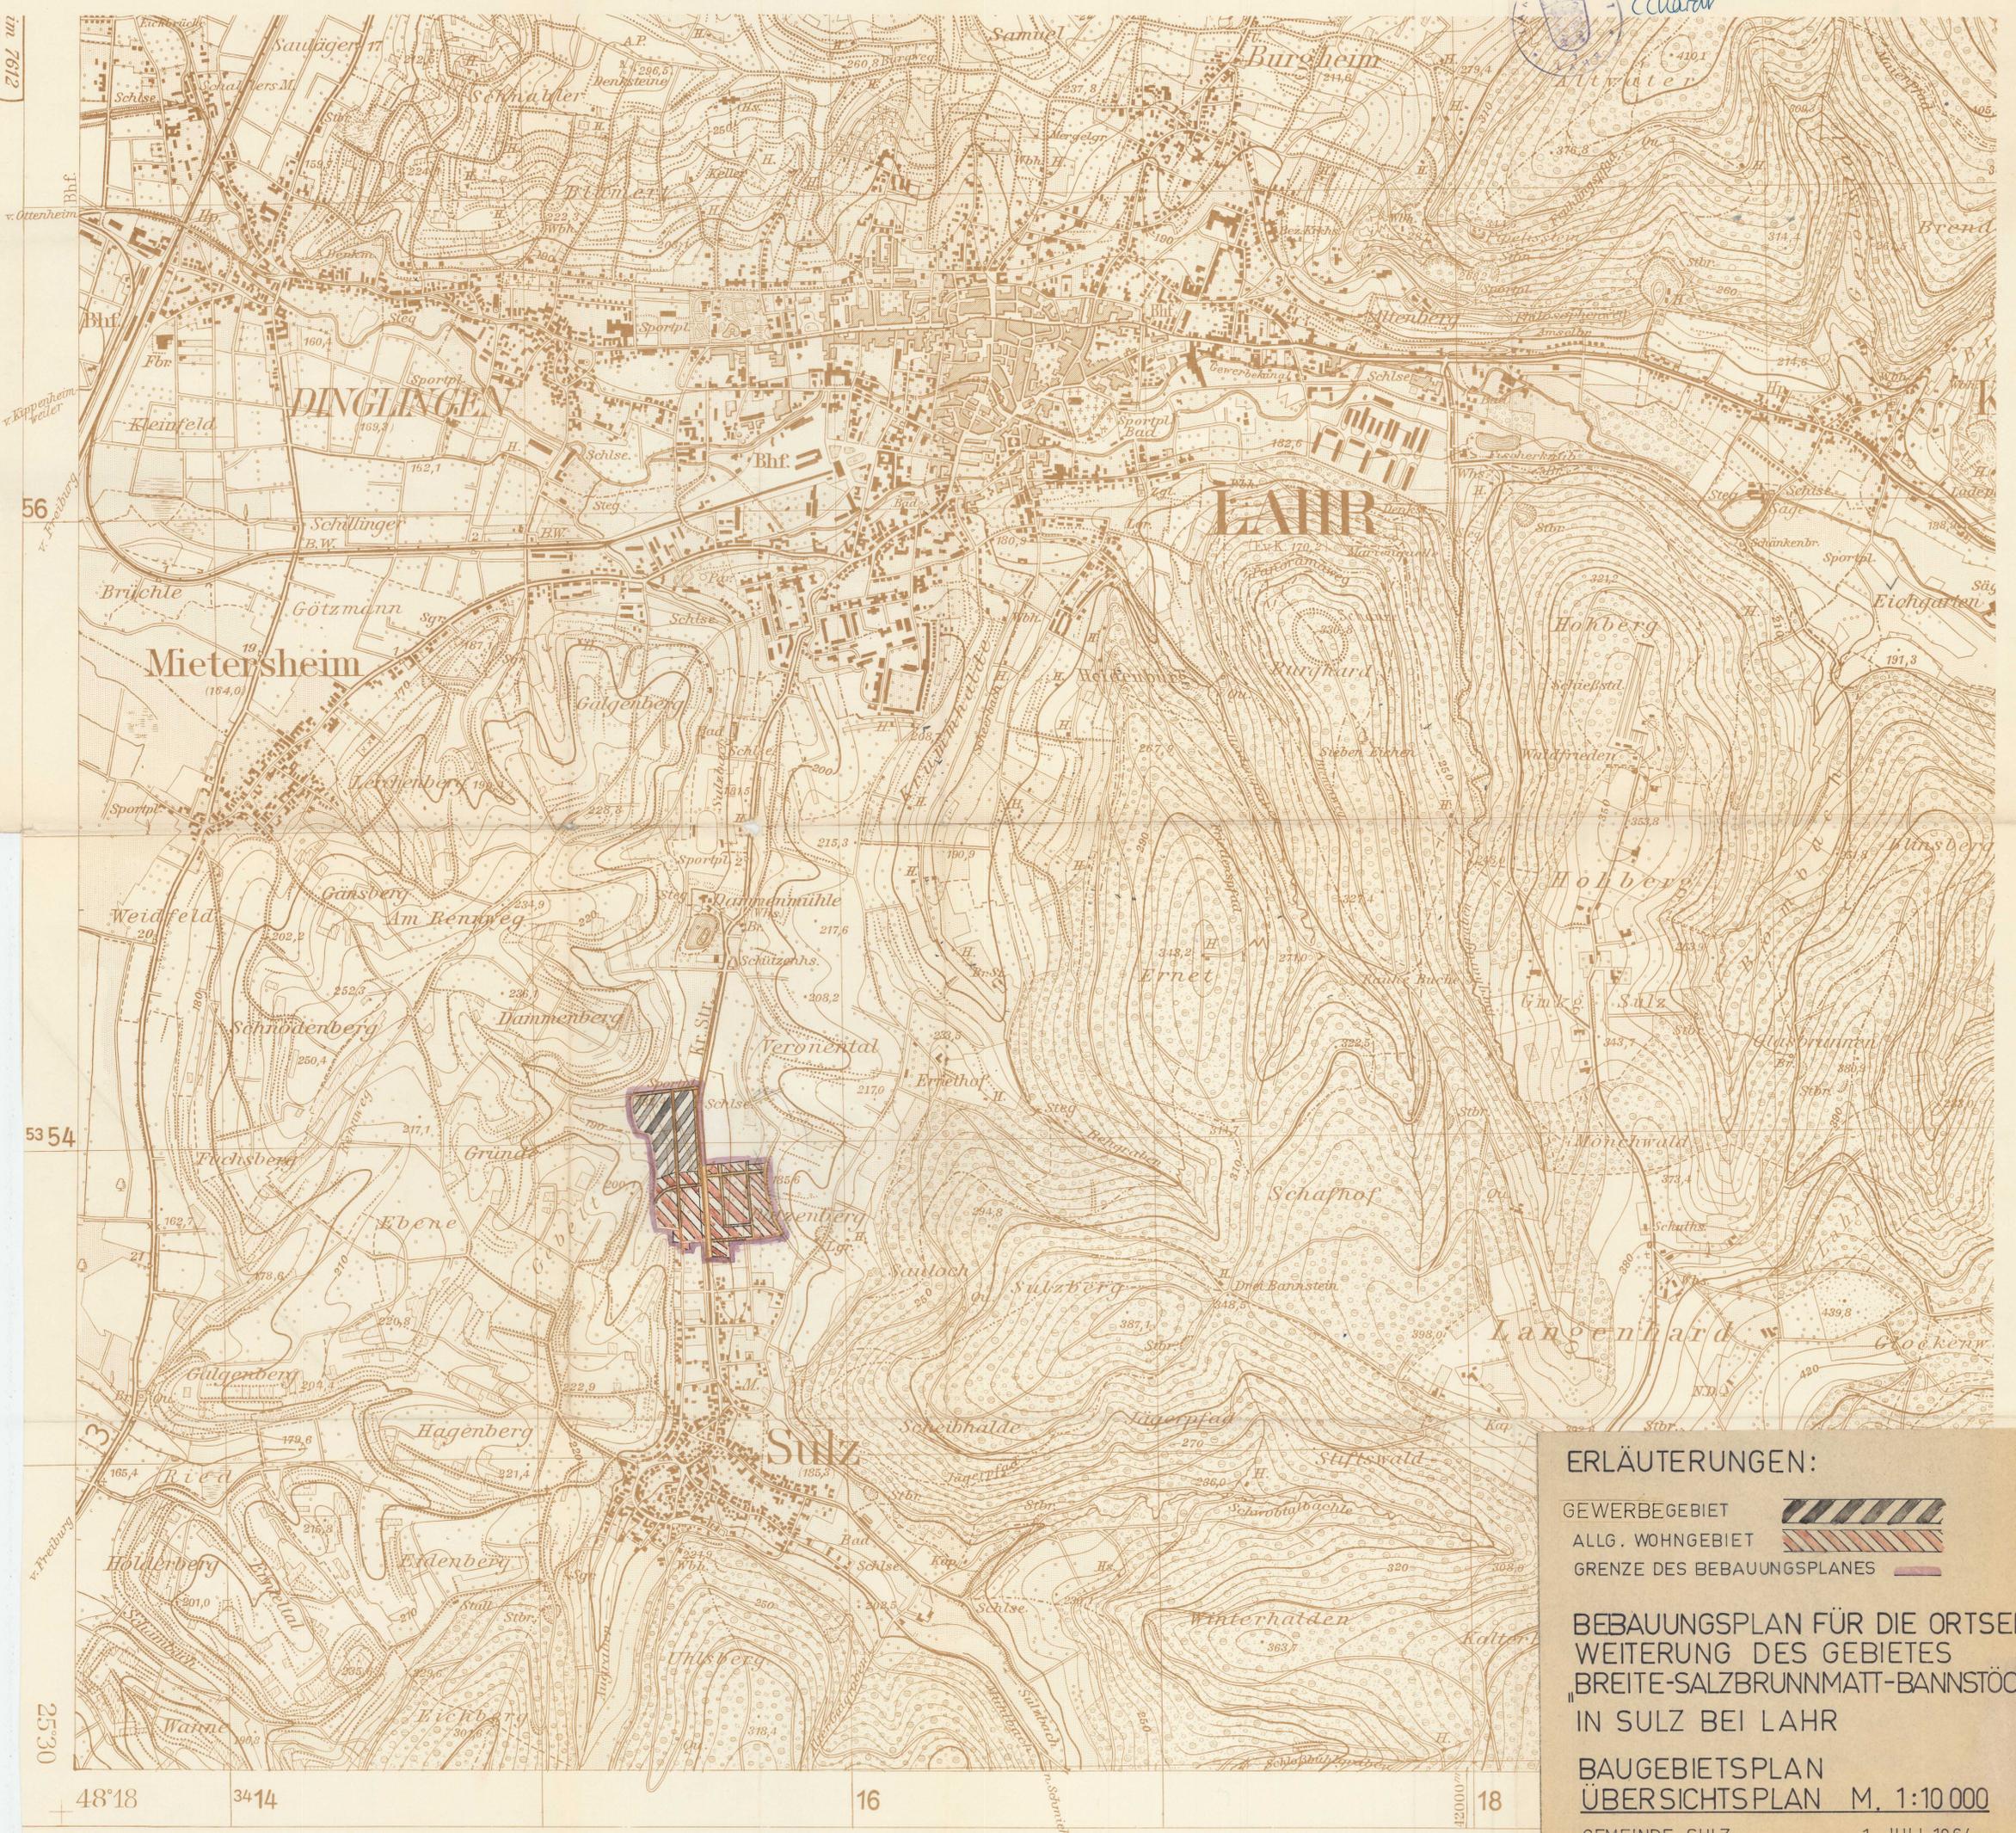

ERLÄUTERUNGEN:

GEWERBEGEBIET 

ALLG. WOHNGEBIET 

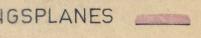GRENZE DES BEBAUUNGSPLANES 

BEBAUUNGSPLAN FÜR DIE ORTSE-WEITERUNG DES GEBIETES "BREITE-SALZBRUNNMATT-BANNSTÖCKE" IN SULZ BEI LAHR

BAUGEBIETSPLAN ÜBERSICHTSPLAN M. 1:10 000

GEMEINDE SULZ, 1. JULI 1964
DER BÜRGERMEISTER: DER PLANFERTIGER:

 *Haller* 

FERTIGUNG 1 ANLAGE 1 ZUM ANTRAG VOM 4. Aug. 1964 GEHÖRIG

