





PUNKT M-K-N (VERLÄNGERTE WEINGARTENSTR.)

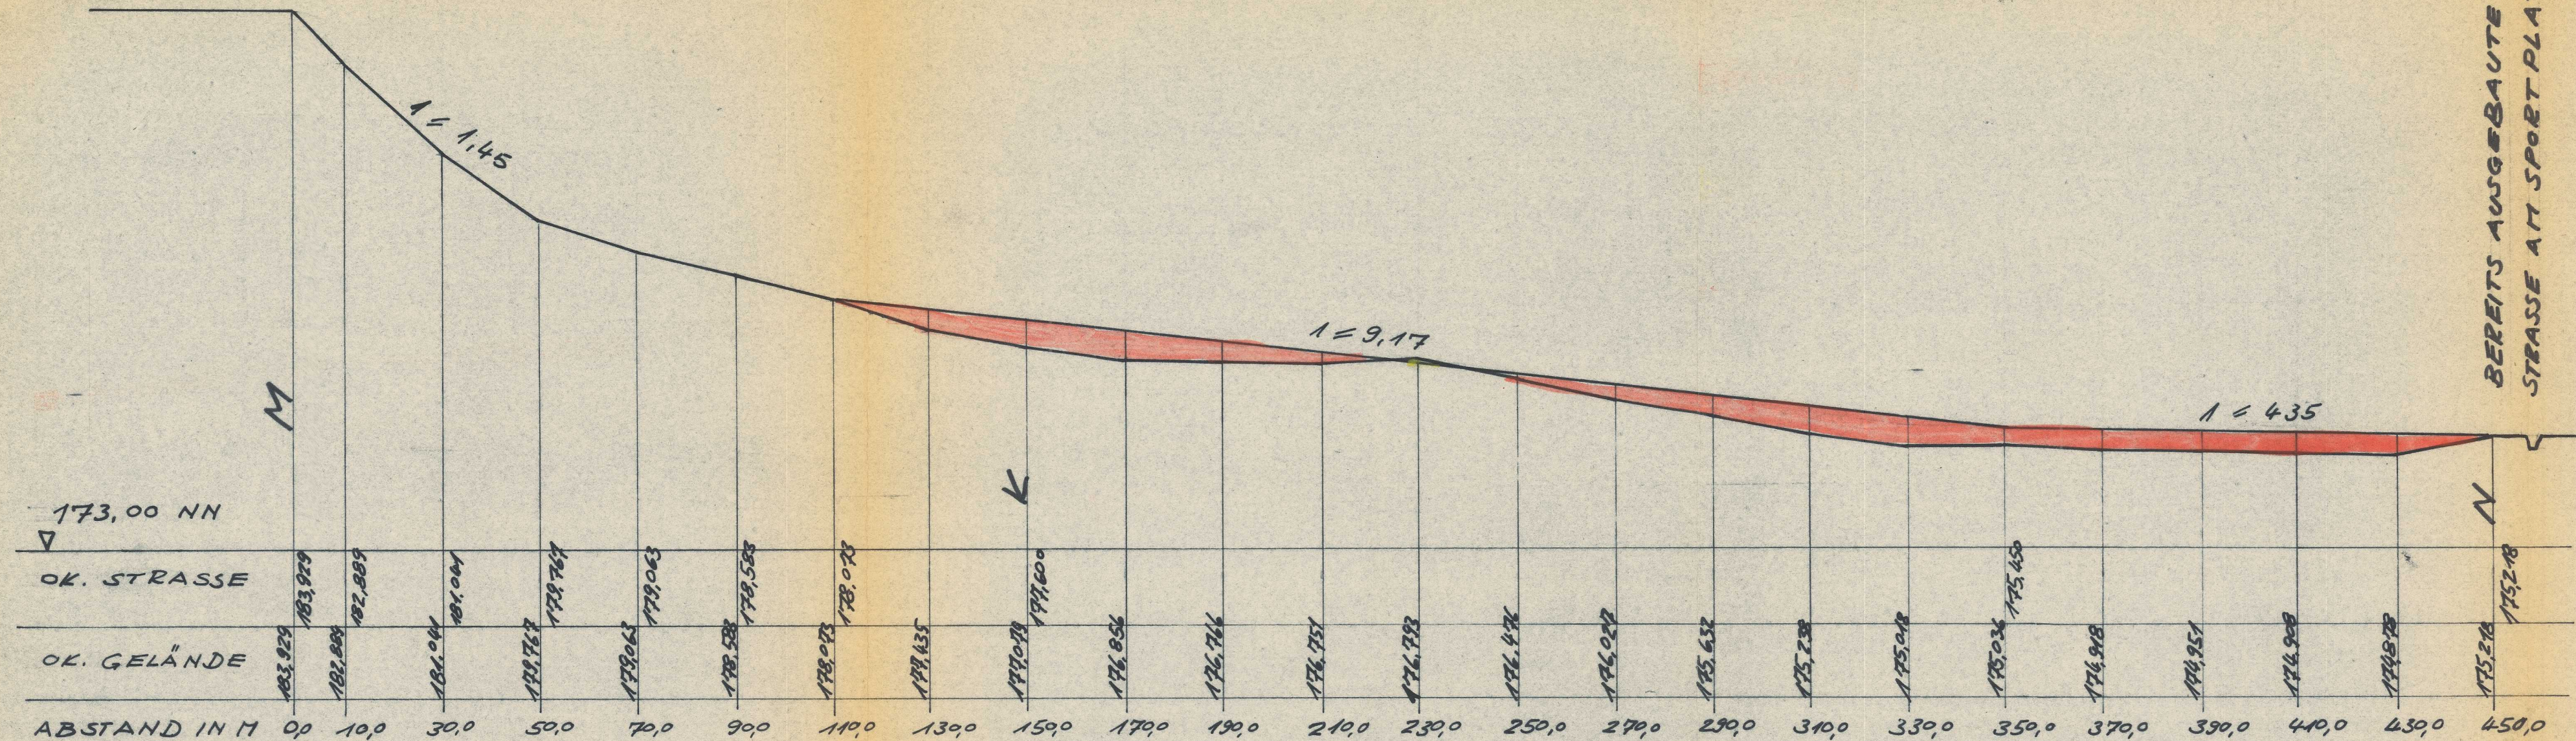

PUNKT NORDENDSTR. - J - O (VERLÄNGERTE GARTENSTRASSE)

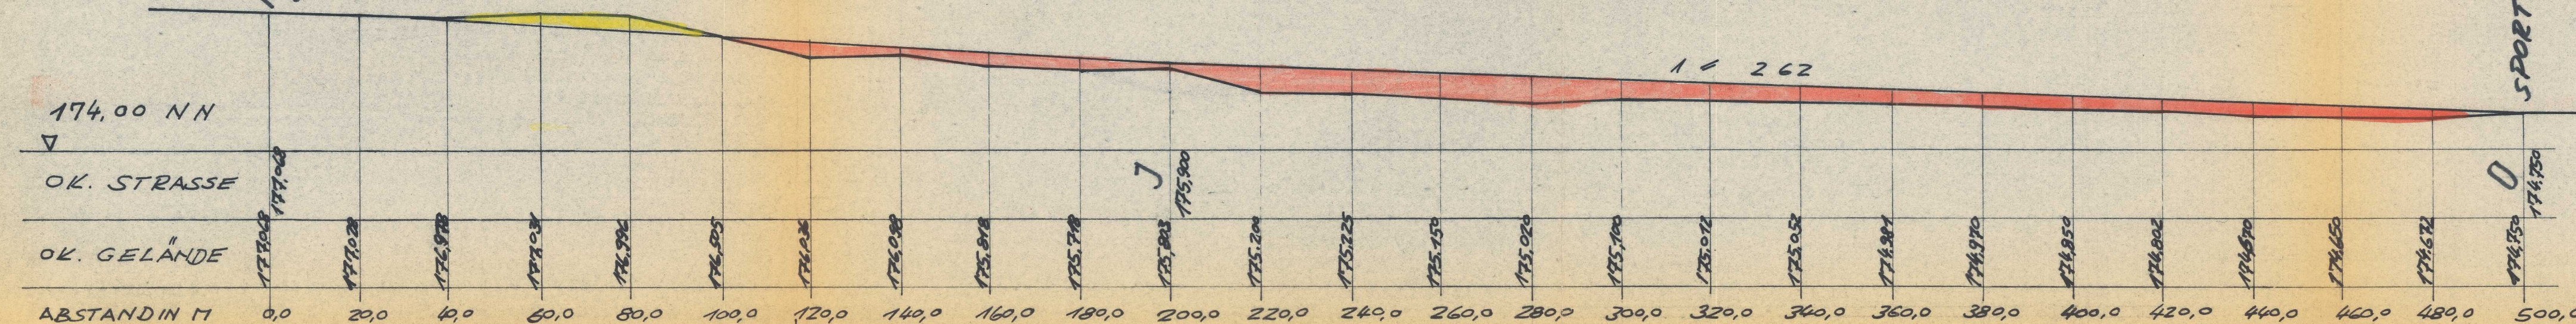

ERLÄUTERUNG:

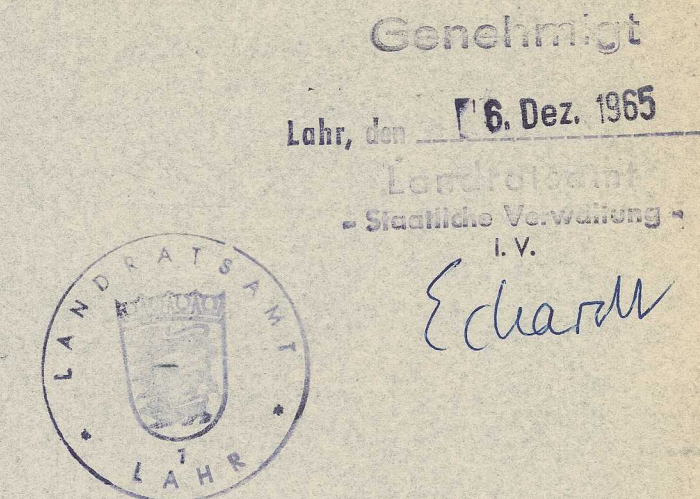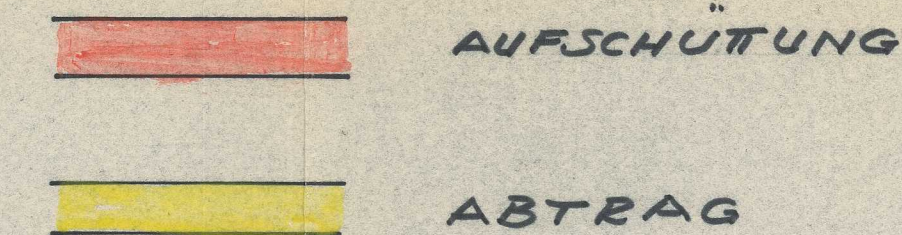

BEBAUUNGSPLAN FÜR DIE ORTS-
ERWEITERUNG DES GEBIETES
„BREITE-SALZBRUNNMATT-BANNSTÖCKE“
IN SULZ-BEI LAHR
STRASSENLÄNGENSCHNITTE M 1:1000/100

GEMEINDE SULZ,
DER BÜRGERMEISTER:



Haller (Signature)

DEN 1. JUNI 1964

DER PLANFERTIGER:

ROLF GÄNSHIRT
ARCHITECT
70000 LAHR
SCHÜTZENSTR. 7 - TEL. 4710

FERTIGUNG 1

ANLAGE 5

ZUM ATRAG VOM 4. Aug. 1964 GEHÖRIG ANLAGE