

STADT LAHR - Stadtteil Sulz -

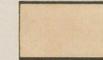
# BEBAUUNGSPLAN RECKENMATTEN

## 1. Änderung und Ergänzung

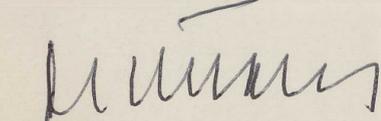
Maßstab 1:1000

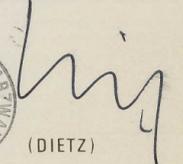
GE	GEWERBEGEBIET	
GE	II	BAUGEBIET
0.8	1.6	ZAHL DER VOLLGESCHOSSE (als Höchstgrenze)
-	b	GRUNDFLÄCHENZAHL
		GESCHOSSFLÄCHENZAHL
		BAUWEISE

b BESONDERE BAUWEISE  
Gebäuelängen > 50 m zulässig

-  BAUGRENZE
-  ÖFFENTL. VERKEHRSFLÄCHE
-  GRENZE DES RÄUMLICHEN GELTUNGS-  
BEREICHS DES BEBAUUNGSPLANES

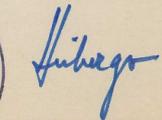
LAHR, den 21.2.1983  
STADTPLANUNGSAMT

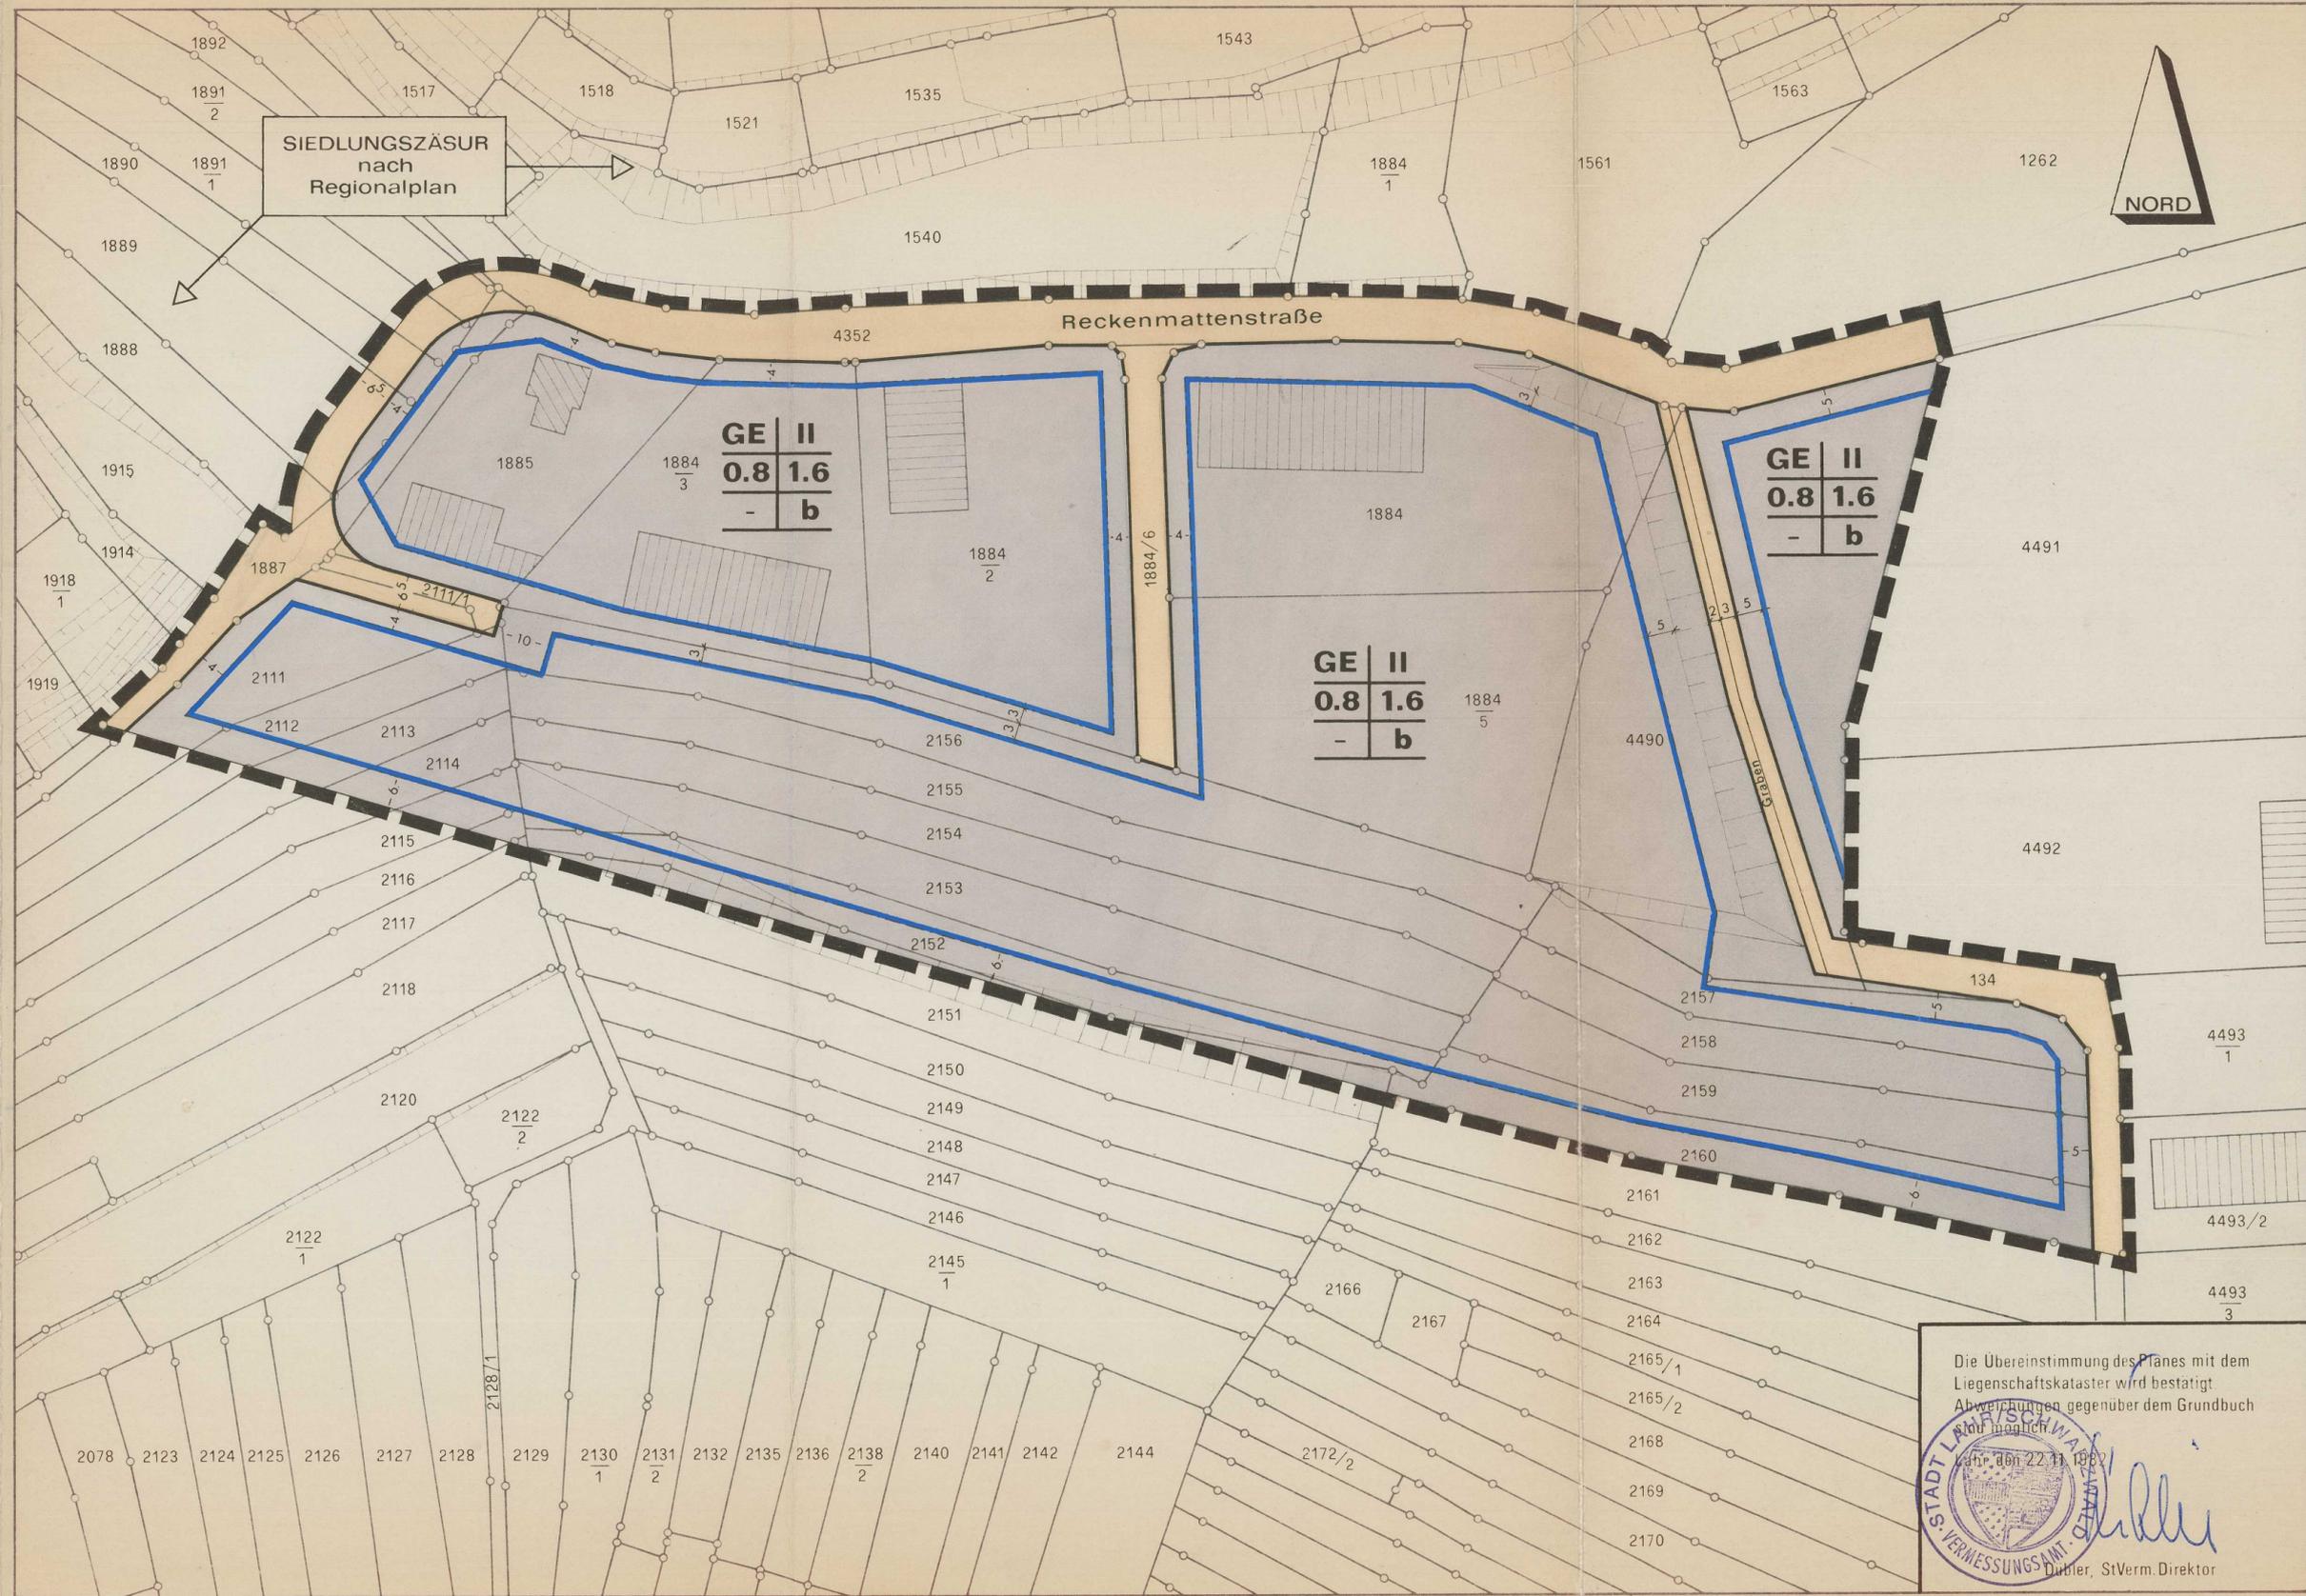
  
(DR.-ING. KUGLER)  
STADTBAUDIREKTOR

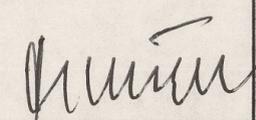
DER OBERBÜRGERMEISTER  
   
(DIETZ)

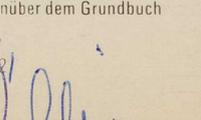
**Genehmigt**

Regierungspräsidium Freiburg  
Freiburg i. Br., den 10. Mai 1983



Der Bebauungsplan wurde am 26.5.1983  
rechtsverbindlich.  
Lahr, den 30.5.1983  
   
(Dr.-Ing. Kugler)  
Stadtbaudirektor

Die Übereinstimmung des Planes mit dem  
Liegenschaftskataster wird bestätigt.  
Abweichungen gegenüber dem Grundbuch  
sind möglich.  
Lahr, den 22.11.1983  
   
Dübler, StVerm. Direktor