

**ZEICHENERKLÄRUNG**

- WR Reines Wohngebiet § 3 Bau NVO
- Baugrenze
- Gehweg
- Fahrbahn
- P öffentliche Parkfläche
- Straßenbegrenzungslinie
- Stützmauer
- P Pumpstation
- W Wasserbehälter
- M Meßschacht
- V Grünflächen als Bestandteil verkehrlicher Anlagen
- mit Leitungsrechten zu belastende Flächen
- Von der Bebauung freizuhaltende Flächen
- Abgrenzung unterschiedlicher Nutzung
- Grenze des räumlichen Geltungsbereiches
- Pflanzgebot (Sträucher als Blendschutz)
- projektierte Höhenordinaten

offene Bauweise  
 nur Einzel- und Doppelhäuser zulässig  
 Firstrichtung

WR II	II
03	06
▲	▲

BÄUGEBIET	ZAHL DER VOLLGESCHOSSE
GRUNDFLÄCHENZAHL	GESCHOSSFLÄCHENZAHL
BAUMASSENZAHL	BAUWEISE

VII zum Tal 2 Geschosse  
 zum Hang 1 Geschoss

DER BEBAUUNGSPLAN WURDE AM 29.8.1974 RECHTSVERBINDLICH.  
 LAHR, DEN 14.10.1974



*Dr. Brucker*  
 (STEUERER)  
 STADTOBERBAURAT

STADT LAHR STADTTEIL KUH BACH  
 BEBAUUNGSPLAN

**GIESENECK**

LAHR den 16.7.1973  
 PLANVERFASSER  
 DIPL.-ING. GUNTHER LEHMANN  
 FREIER ARCHITECT 743 LAHR/SCHW.  
 EMIL-GÜTT-STRAßE TEL. 07824/28835

MASSSTAB : 1:1000


*Dr. Brucker*  
 OBERBÜRGERMEISTER  
 (DR. BRUCKER)

Genehmigt gemäß § 11 des  
 Bundesbaugesetzes vom 23.6.1960  
 (BGBl. I S. 341)  
 Regierungspräsidium Freiburg  
 Freiburg i. Br., den 9. Mai 1974



Im Auftrag  
*R. Raepf.*

Teile dieses Bebauungsplanes  
 sind nicht genehmigt. Vergleiche  
 Erlaß Nr. 13/24/0218  
 vom 9. Mai 1974

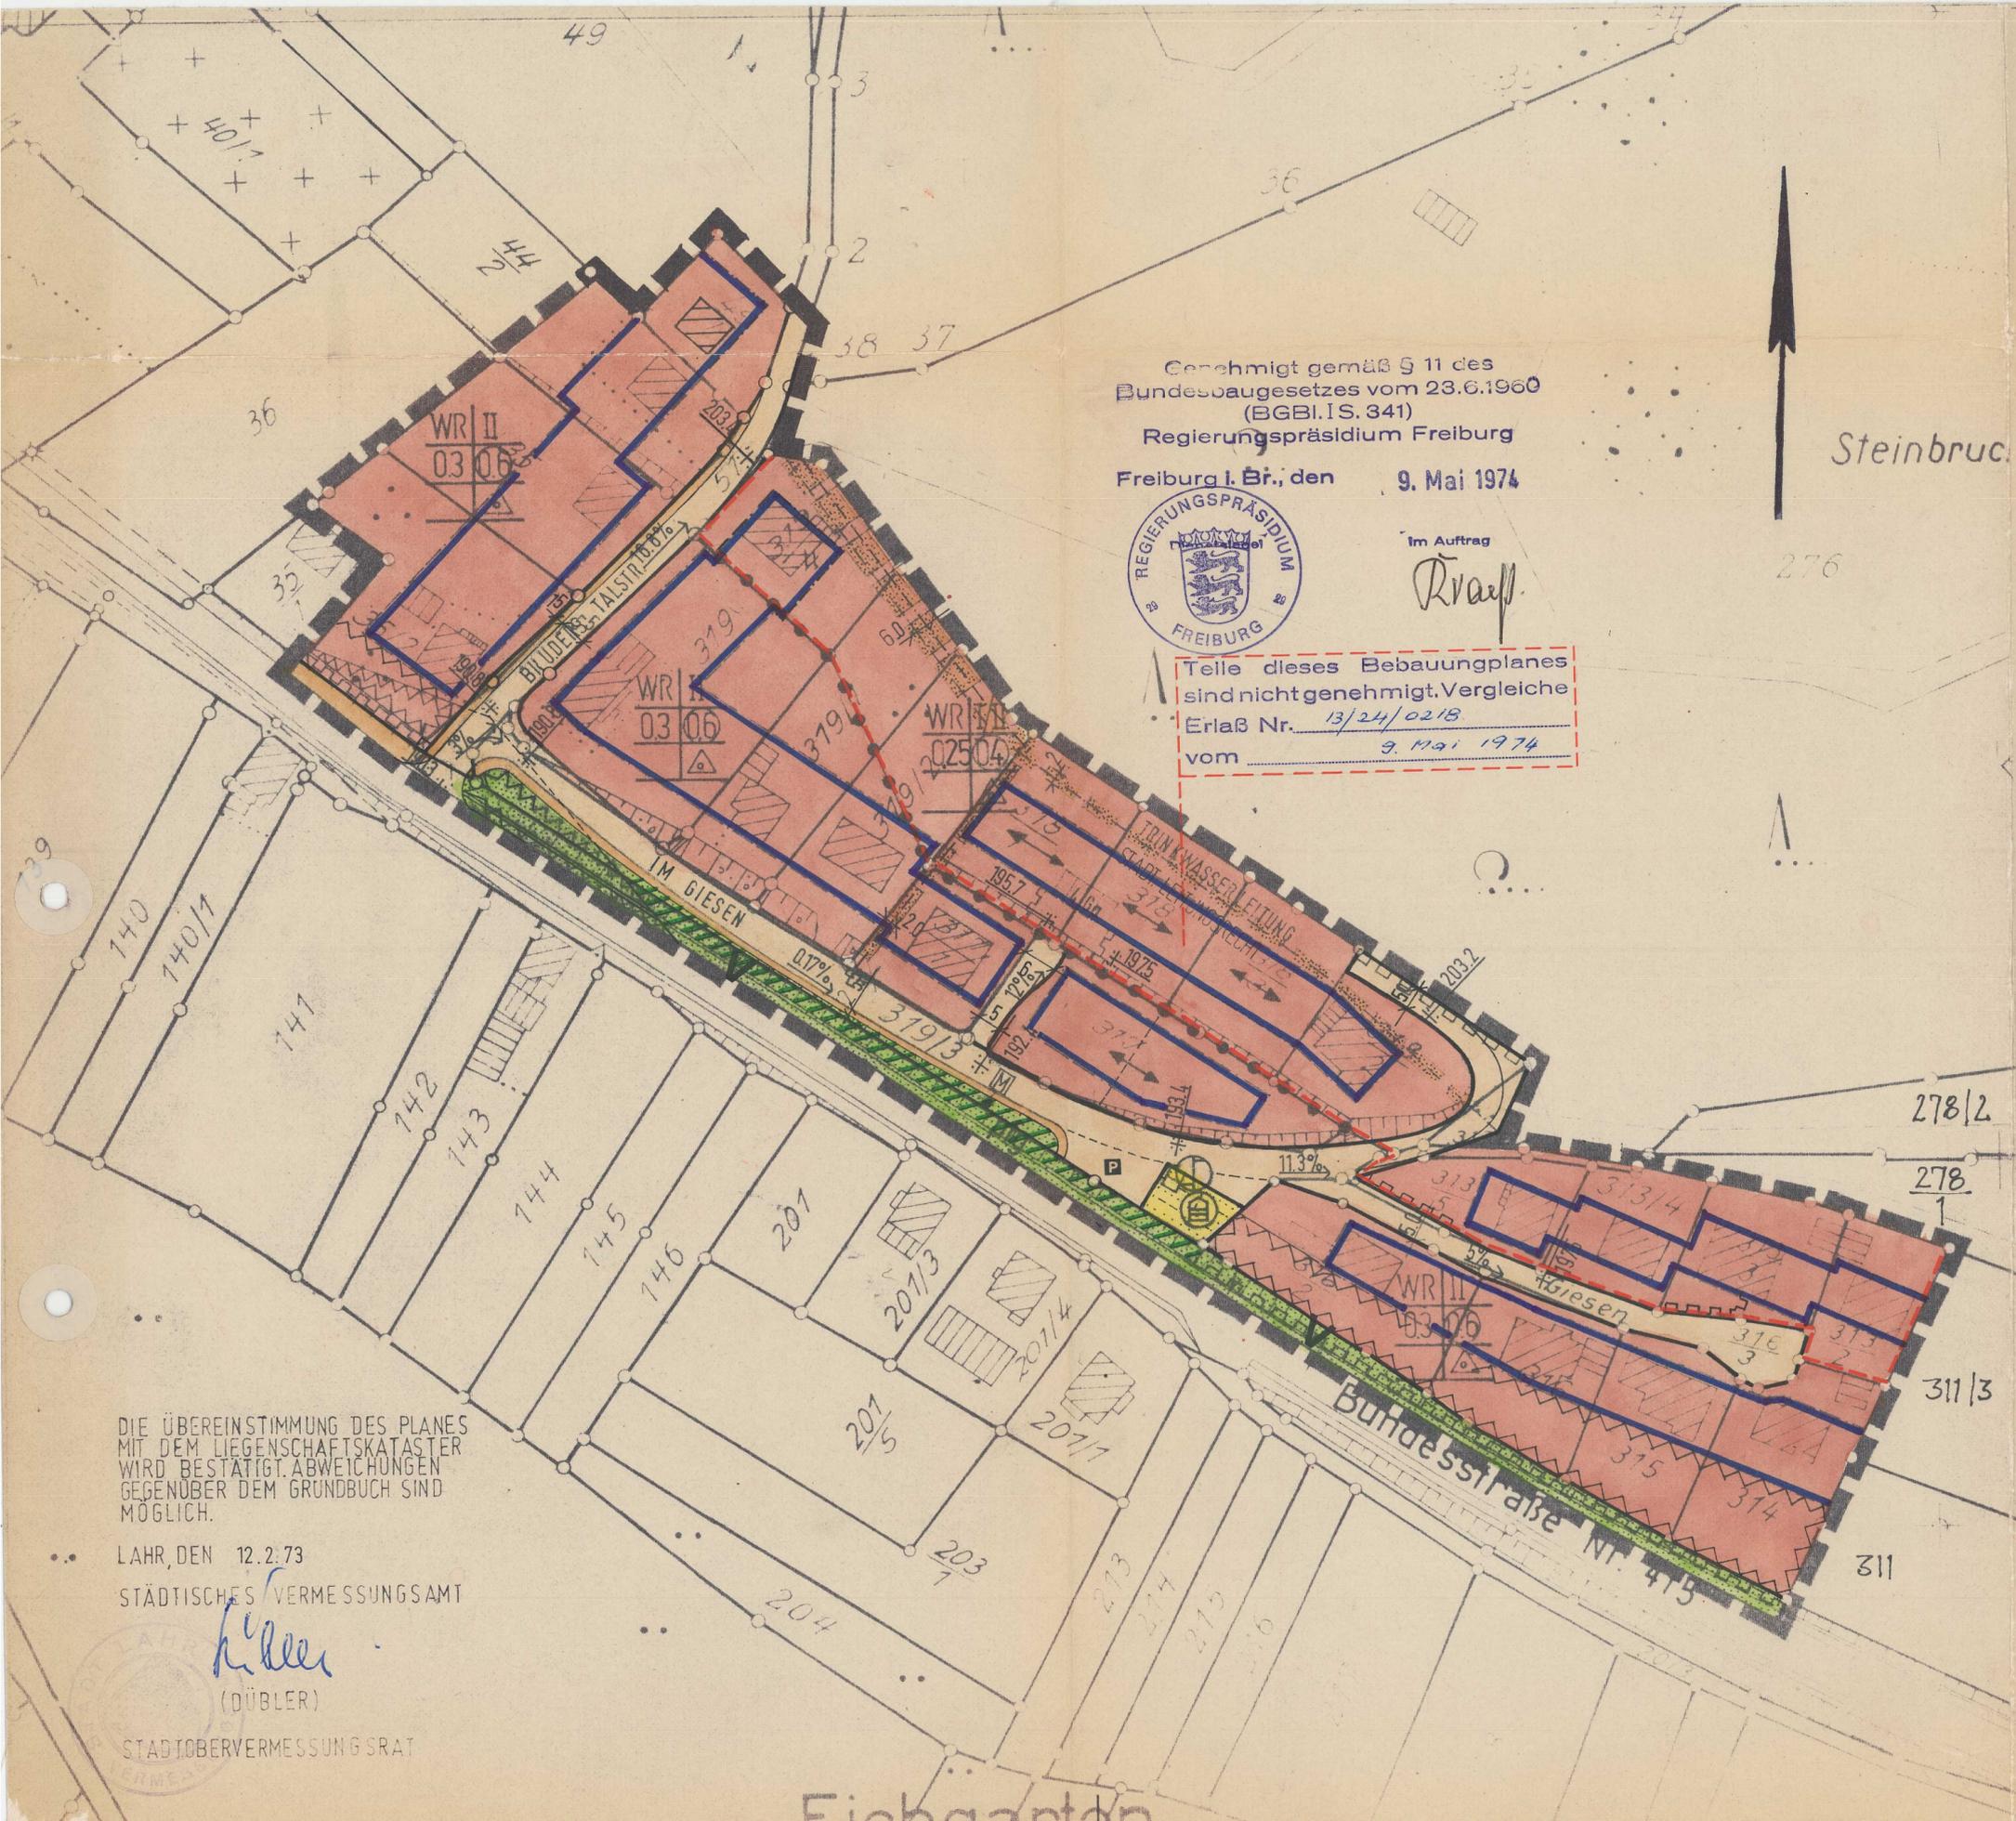

DIE ÜBEREINSTIMMUNG DES PLANES  
 MIT DEM LIEGENSCHAFTSKATASTER  
 WIRD BESTÄTIGT. ABWEICHUNGEN  
 GEGENÜBER DEM GRUNDBUCH SIND  
 MÖGLICH.

LAHR, DEN 12.2.73  
 STÄDTISCHES VERMESSUNGSAMT

*Hiller*  
 (DÜBLER)  
 STADTOBERVERMESSUNGSRAT