


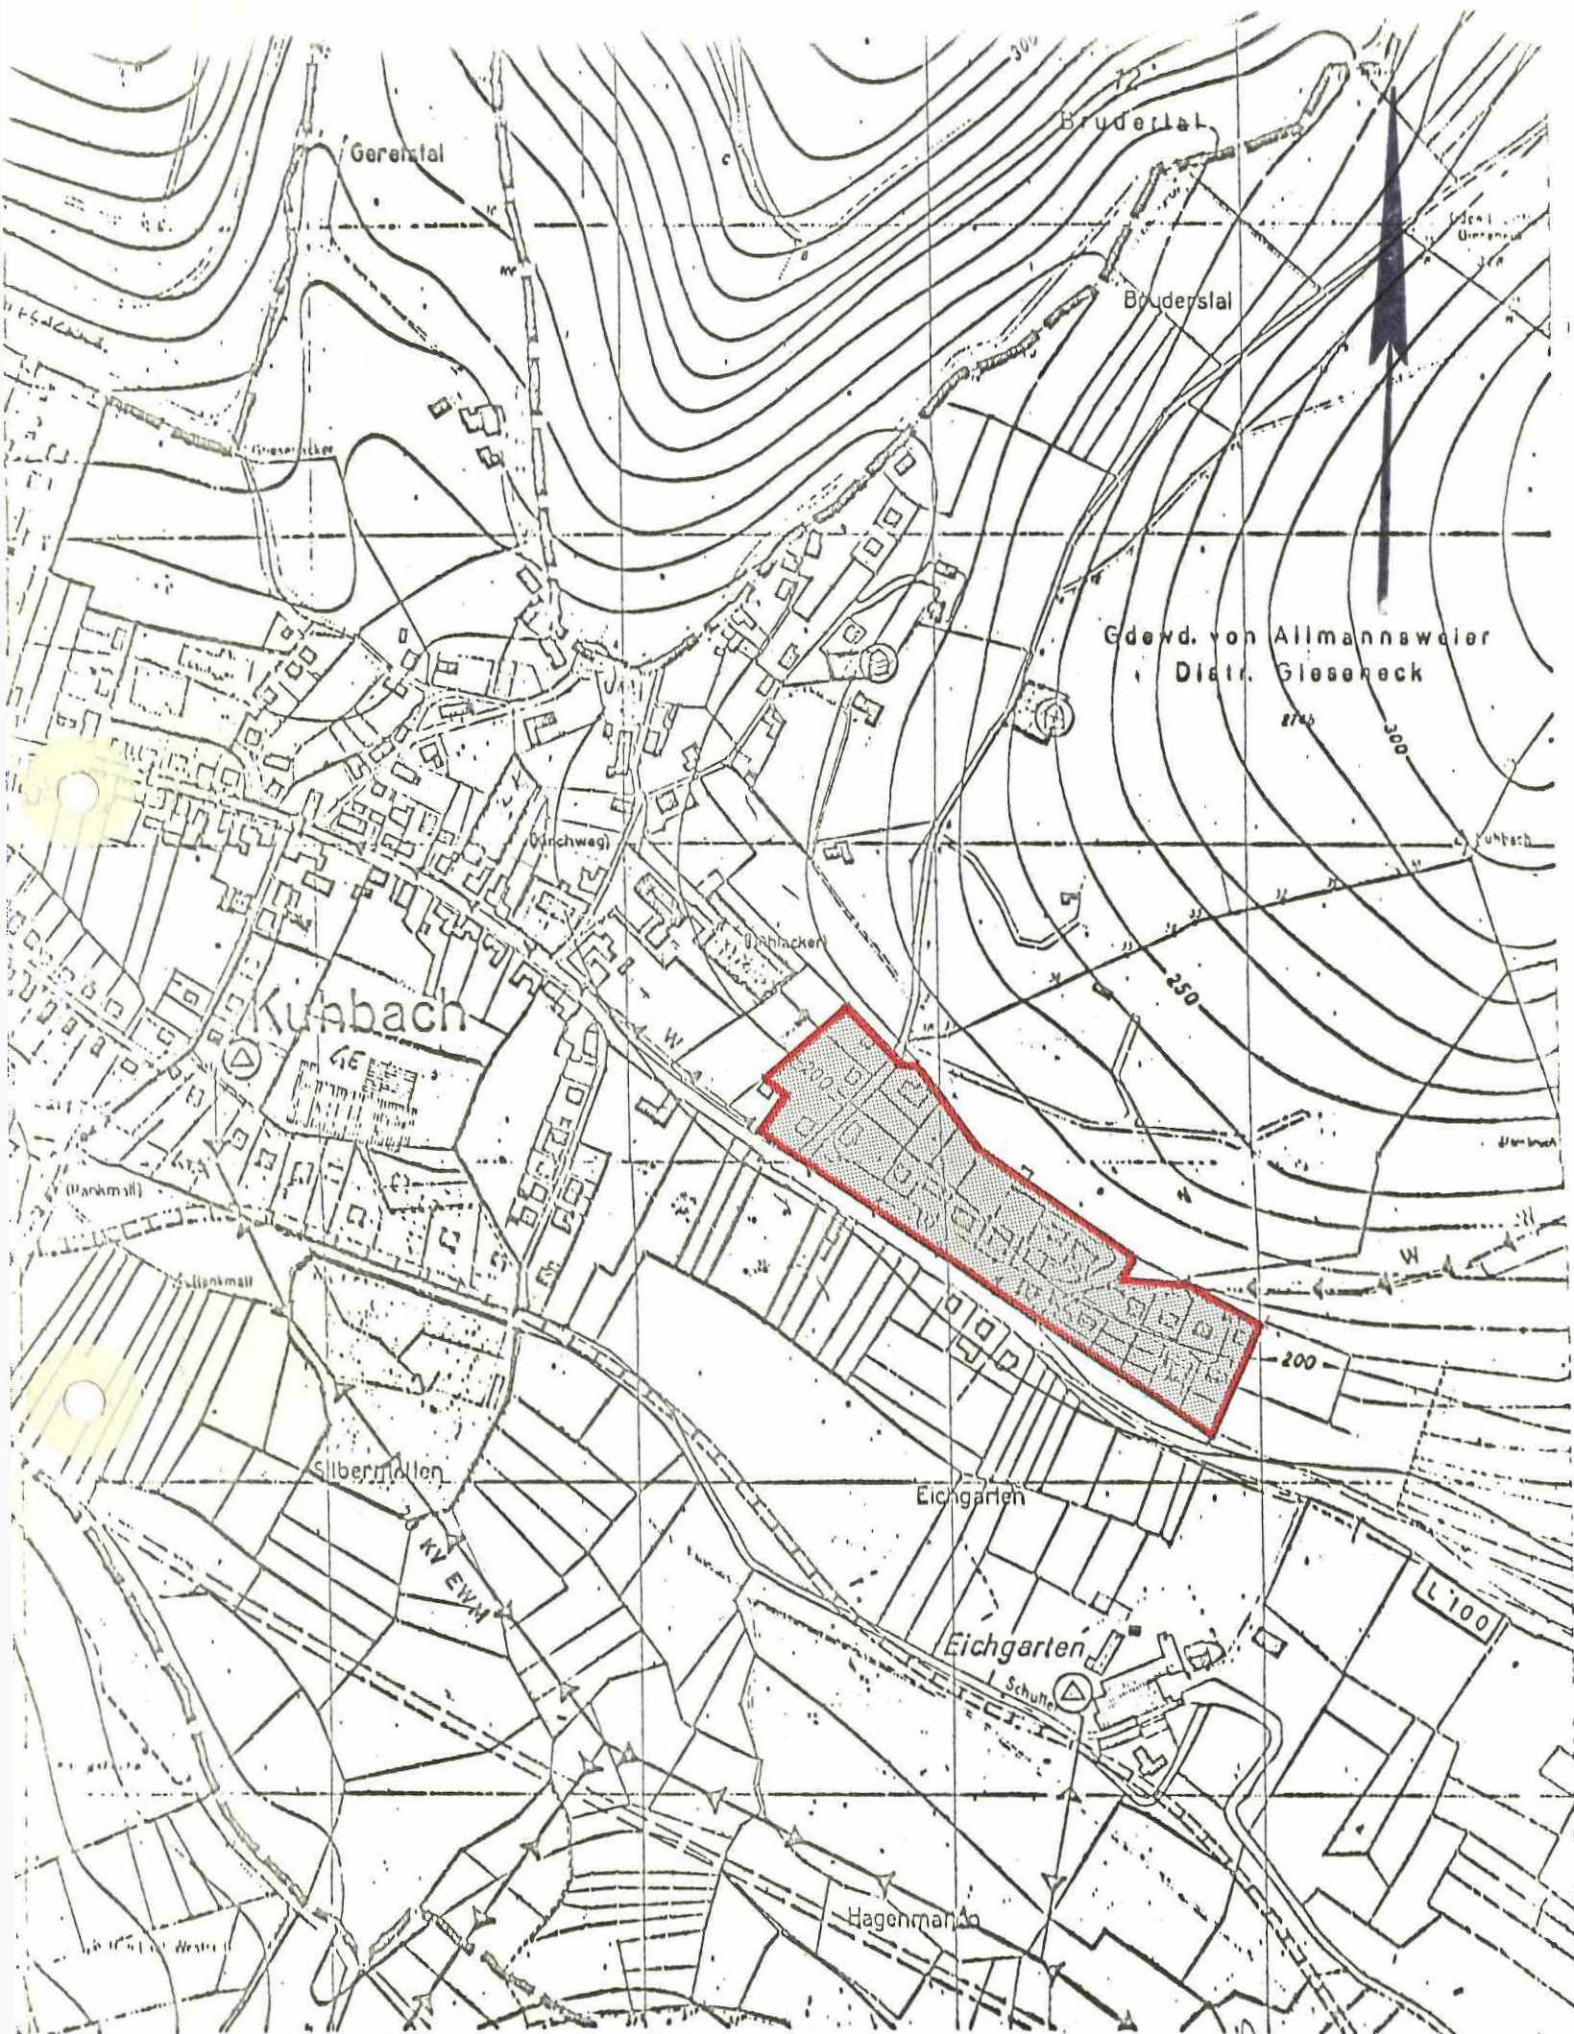

BEBAUUNGSPLAN
STADT LAHR
ÜBERSICHTSPLAN

GIESENECK
STADTEIL KUSBACH
M 1:5000

DIPL.-ING. GUNTHER LEHMANN
FREIER ARCHITEKT • 763 LAHR/SCHW.
EMIL-GÖTT-STR. 9, TEL. 078 21/23835