


BEBAUUNGSPLAN Hosenmatten I

Übersichtslageplan M 1 : 5000

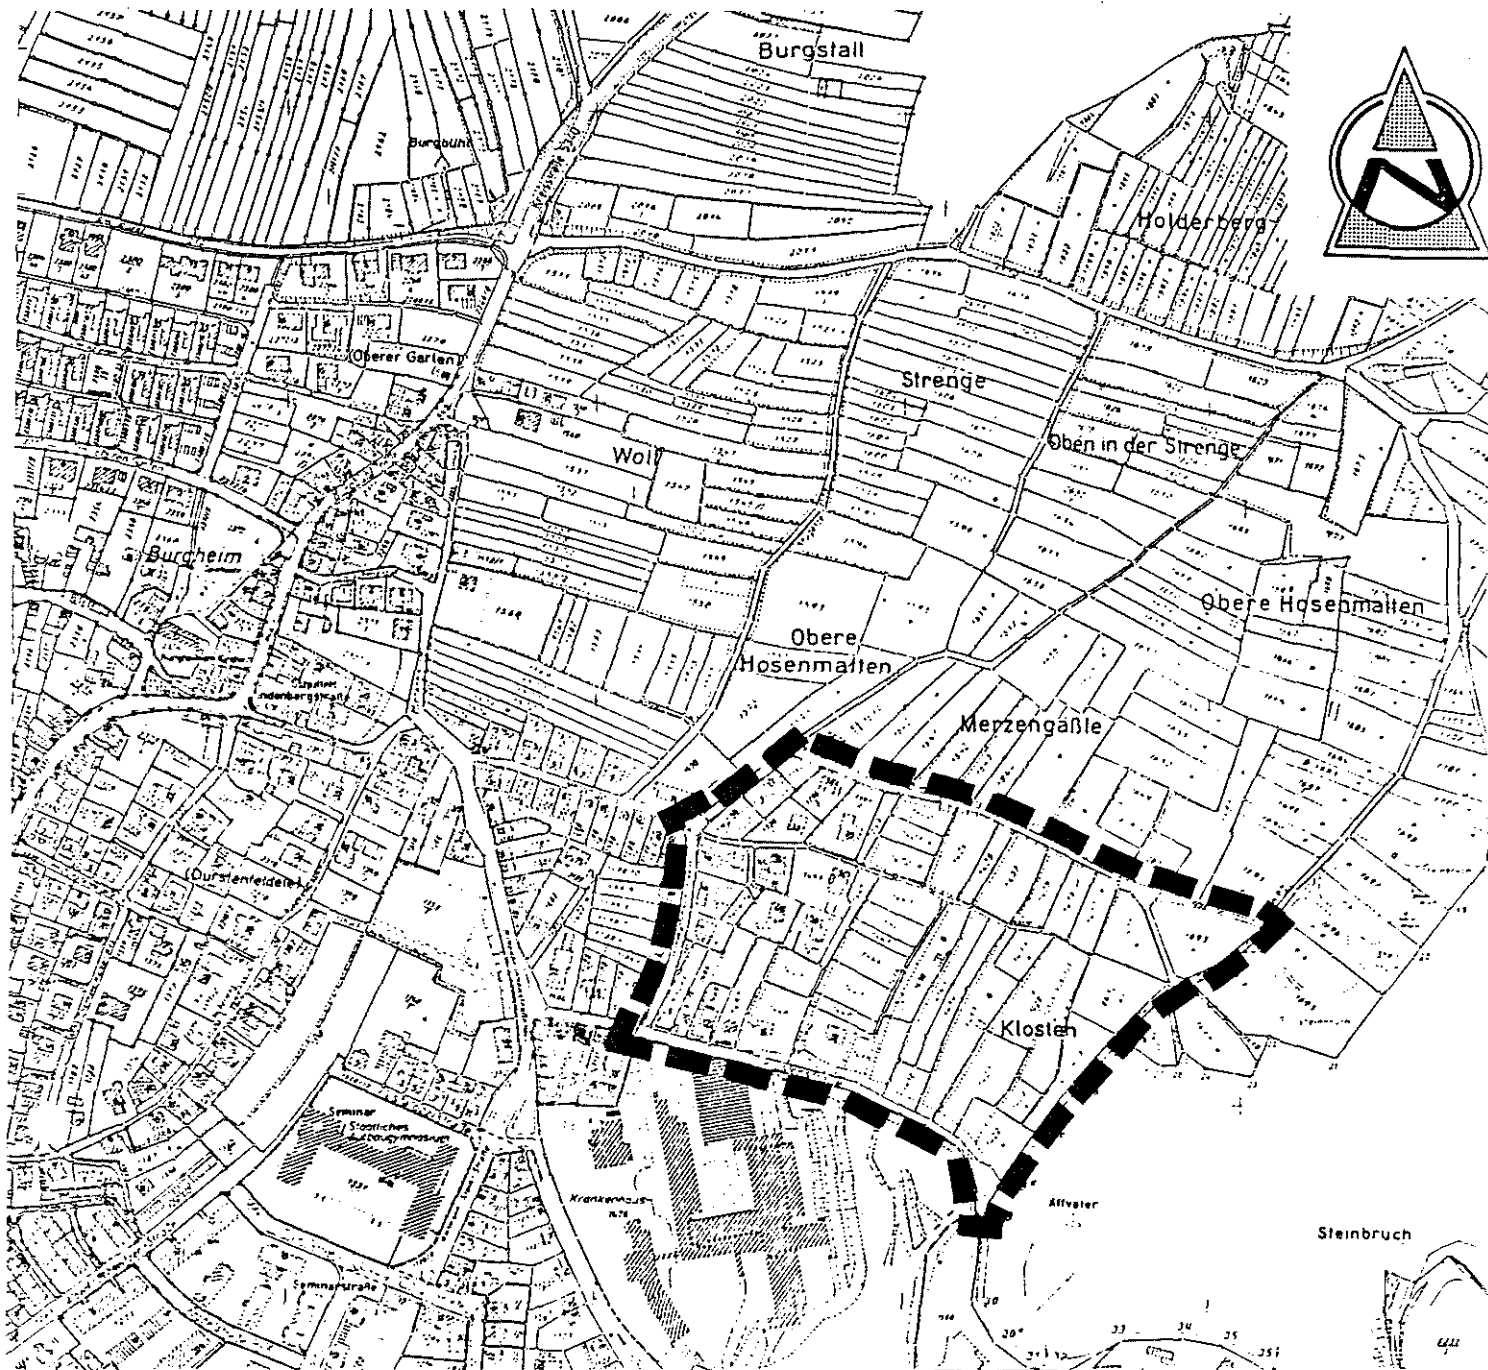

Grundstücksverzeichnis:

Der Geltungsbereich des Bebauungsplanes umfaßt folgende Grundstücke der Gemarkung Lahr (Stand: 01.09.87):

1394/1.	1394/2	1394	1396/1	1396/2	1397/1	1399	1400
1401	1402	1403	1404	1406	1407	1408	1409
1410	1411	1412	1413	1588/12	1422	1423	1425/1
1427	1430	1431	1431/1	1434	1434/1	1436	1437
1438	1439	1441	1442	1443	1444	1445	1446
1447	1448	1449	1450	1450/1	1453	1454	1454/1
1455	1456	1456/2	1463	1463/1	1464	1465	1467
1588/11	1692	1693					

teilweise: 1468 1578 1694