


Satteldächer mit zulässiger Dachneigung von 35° - 45°

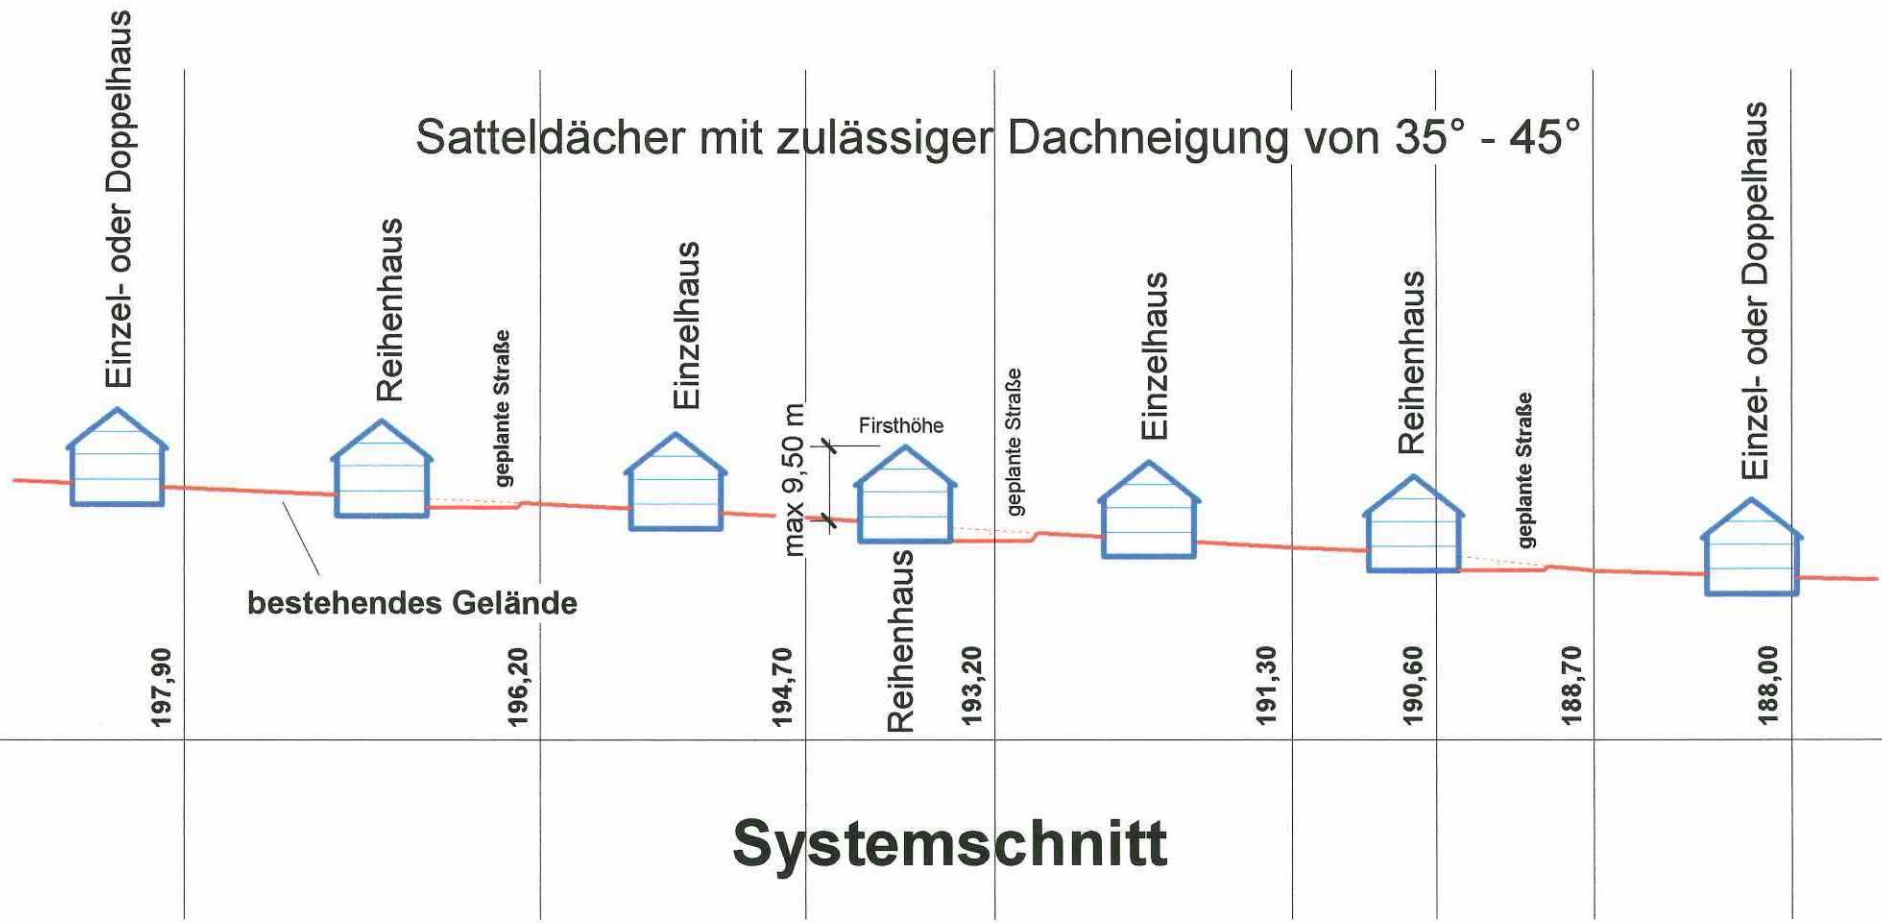

Systemschnitt

BPlan "KURZENTAL", Stadtteil Mietersheim
Stadtplanungsamt Lahr, 15.03.01, Lü/Hai