

Stadt Lahr

Bebauungsplan

Kähnergäble

4. Änderung

M 1:1000

WR Reines Wohngebiet

WR	I	Baugebiet	Zahl der Vollgeschosse
0,25	0,3	Grundflächenzahl	Geschossflächenzahl
		Dachform; Dachneigung	Bauweise
max 2 WE		Maximal 2 Wohneinheiten zulässig	

Satteldach Nur Einzelhäuser zulässig

Baugrenze

Aufzuhebende } Grundstücksgrenzen
 Geplante }

Grenze des Räumlichen Geltungsbereiches der 4. Änderung

Lahr, den 18.6.1984

Stadtplanungsamt

Kasch
(Kasch)
Dipl. Ing.



Der Oberbürgermeister

Dietz
(Dietz)

Genehmigt

Regierungspräsidium Freiburg

Freiburg i.Br., den 20. Juli 1984




R. Krauß

Die 4. Änderung wurde am
4.8.1984 rechtsverbindlich.

Lahr, den 6.8.1984



Kasch
(Kasch)
Dipl. Ing.

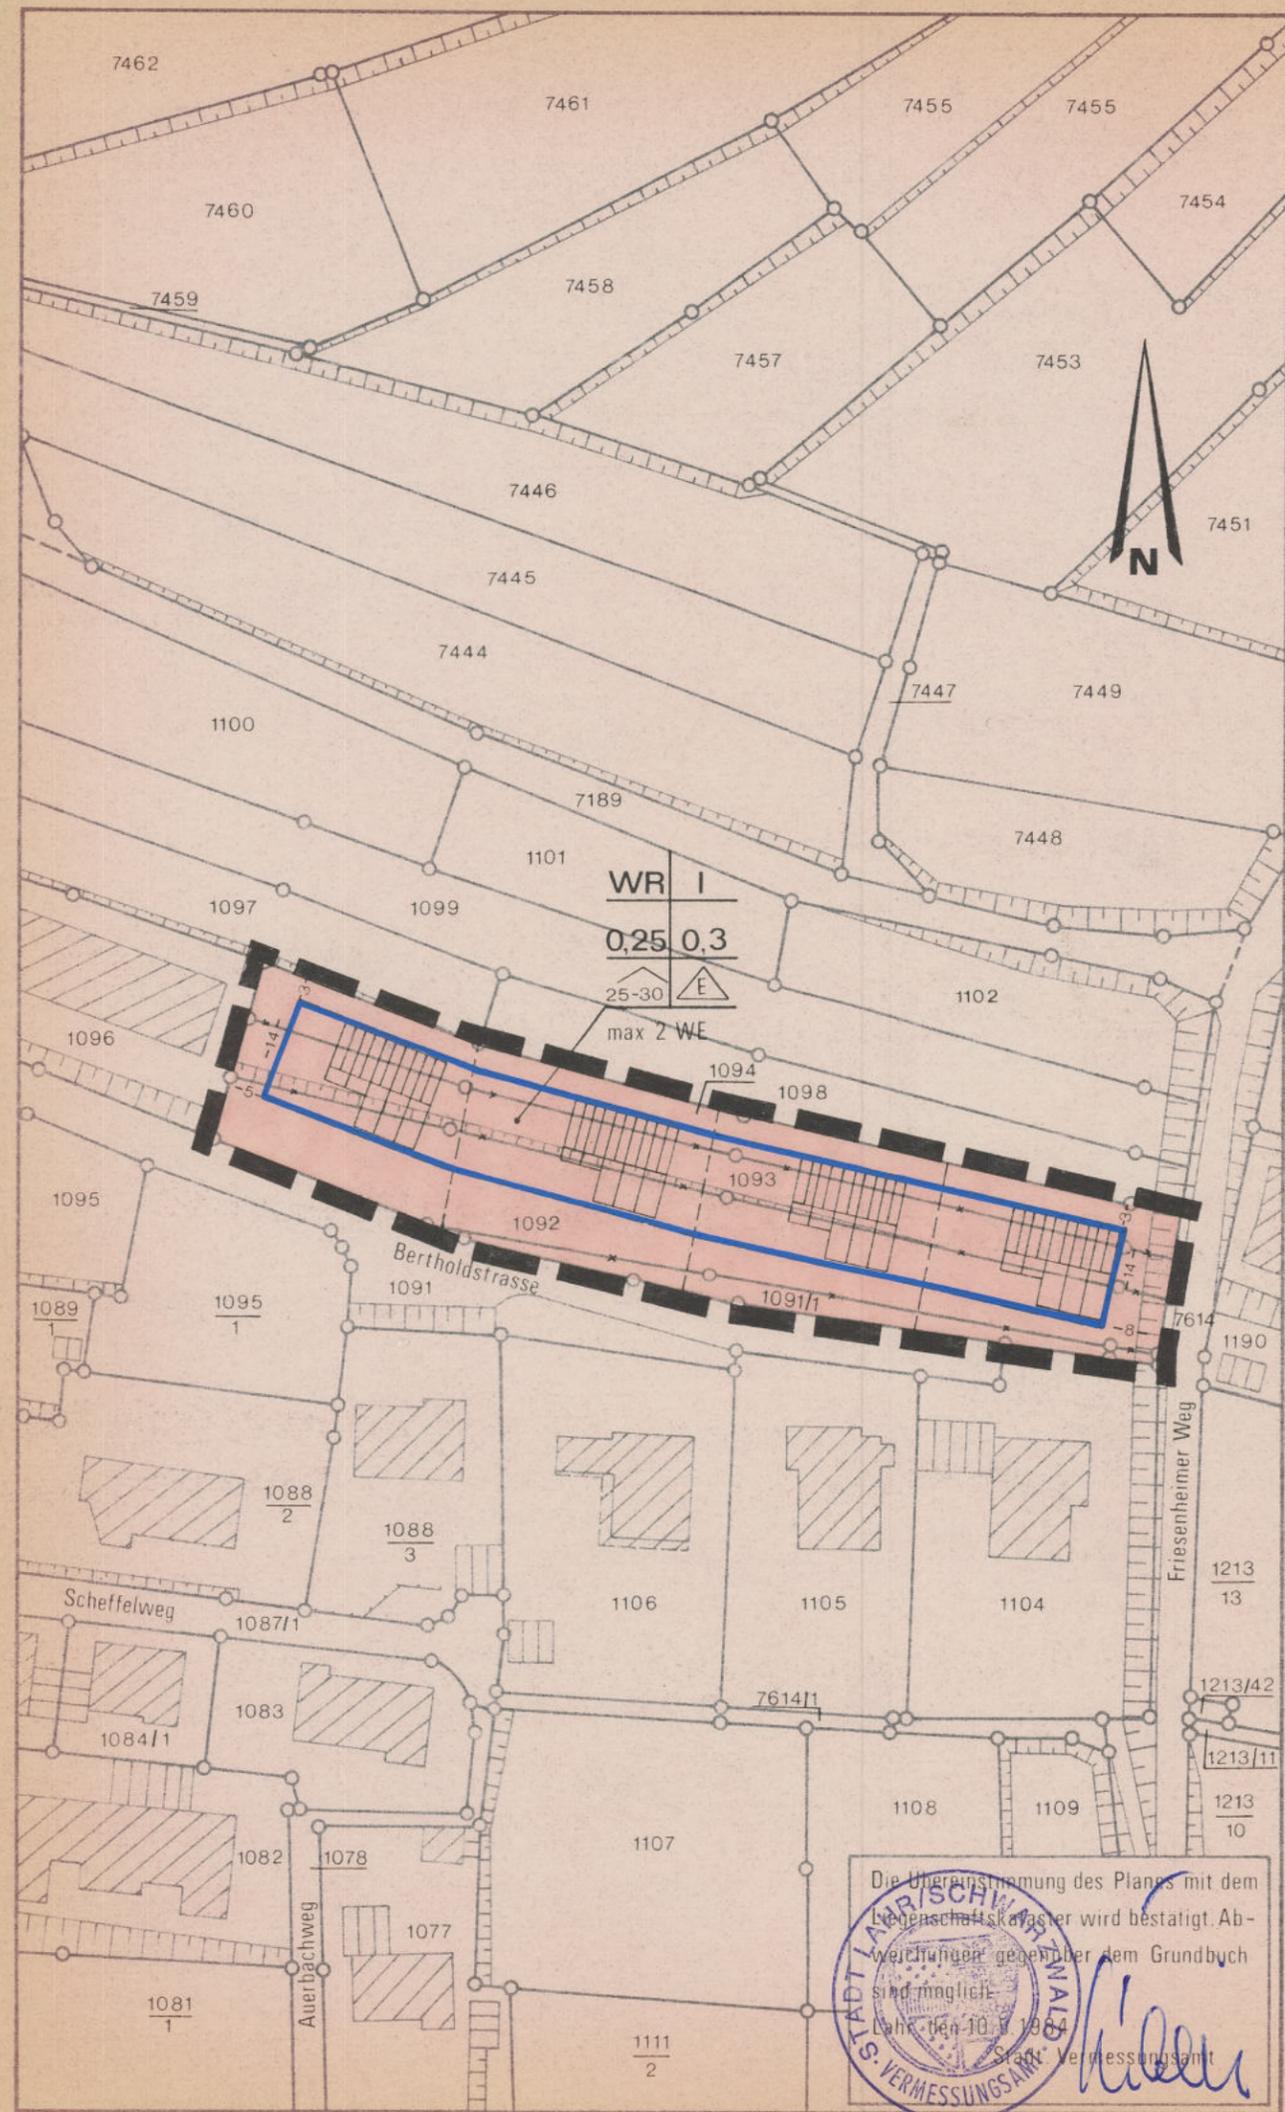

Die Übereinstimmung des Plans mit dem
Lagekataster wird bestätigt. Ab-
weichungen gegenüber dem Grundbuch
sind möglich.

Lahr, den 10.8.1984

Stadtvermessungsamt

Klein