


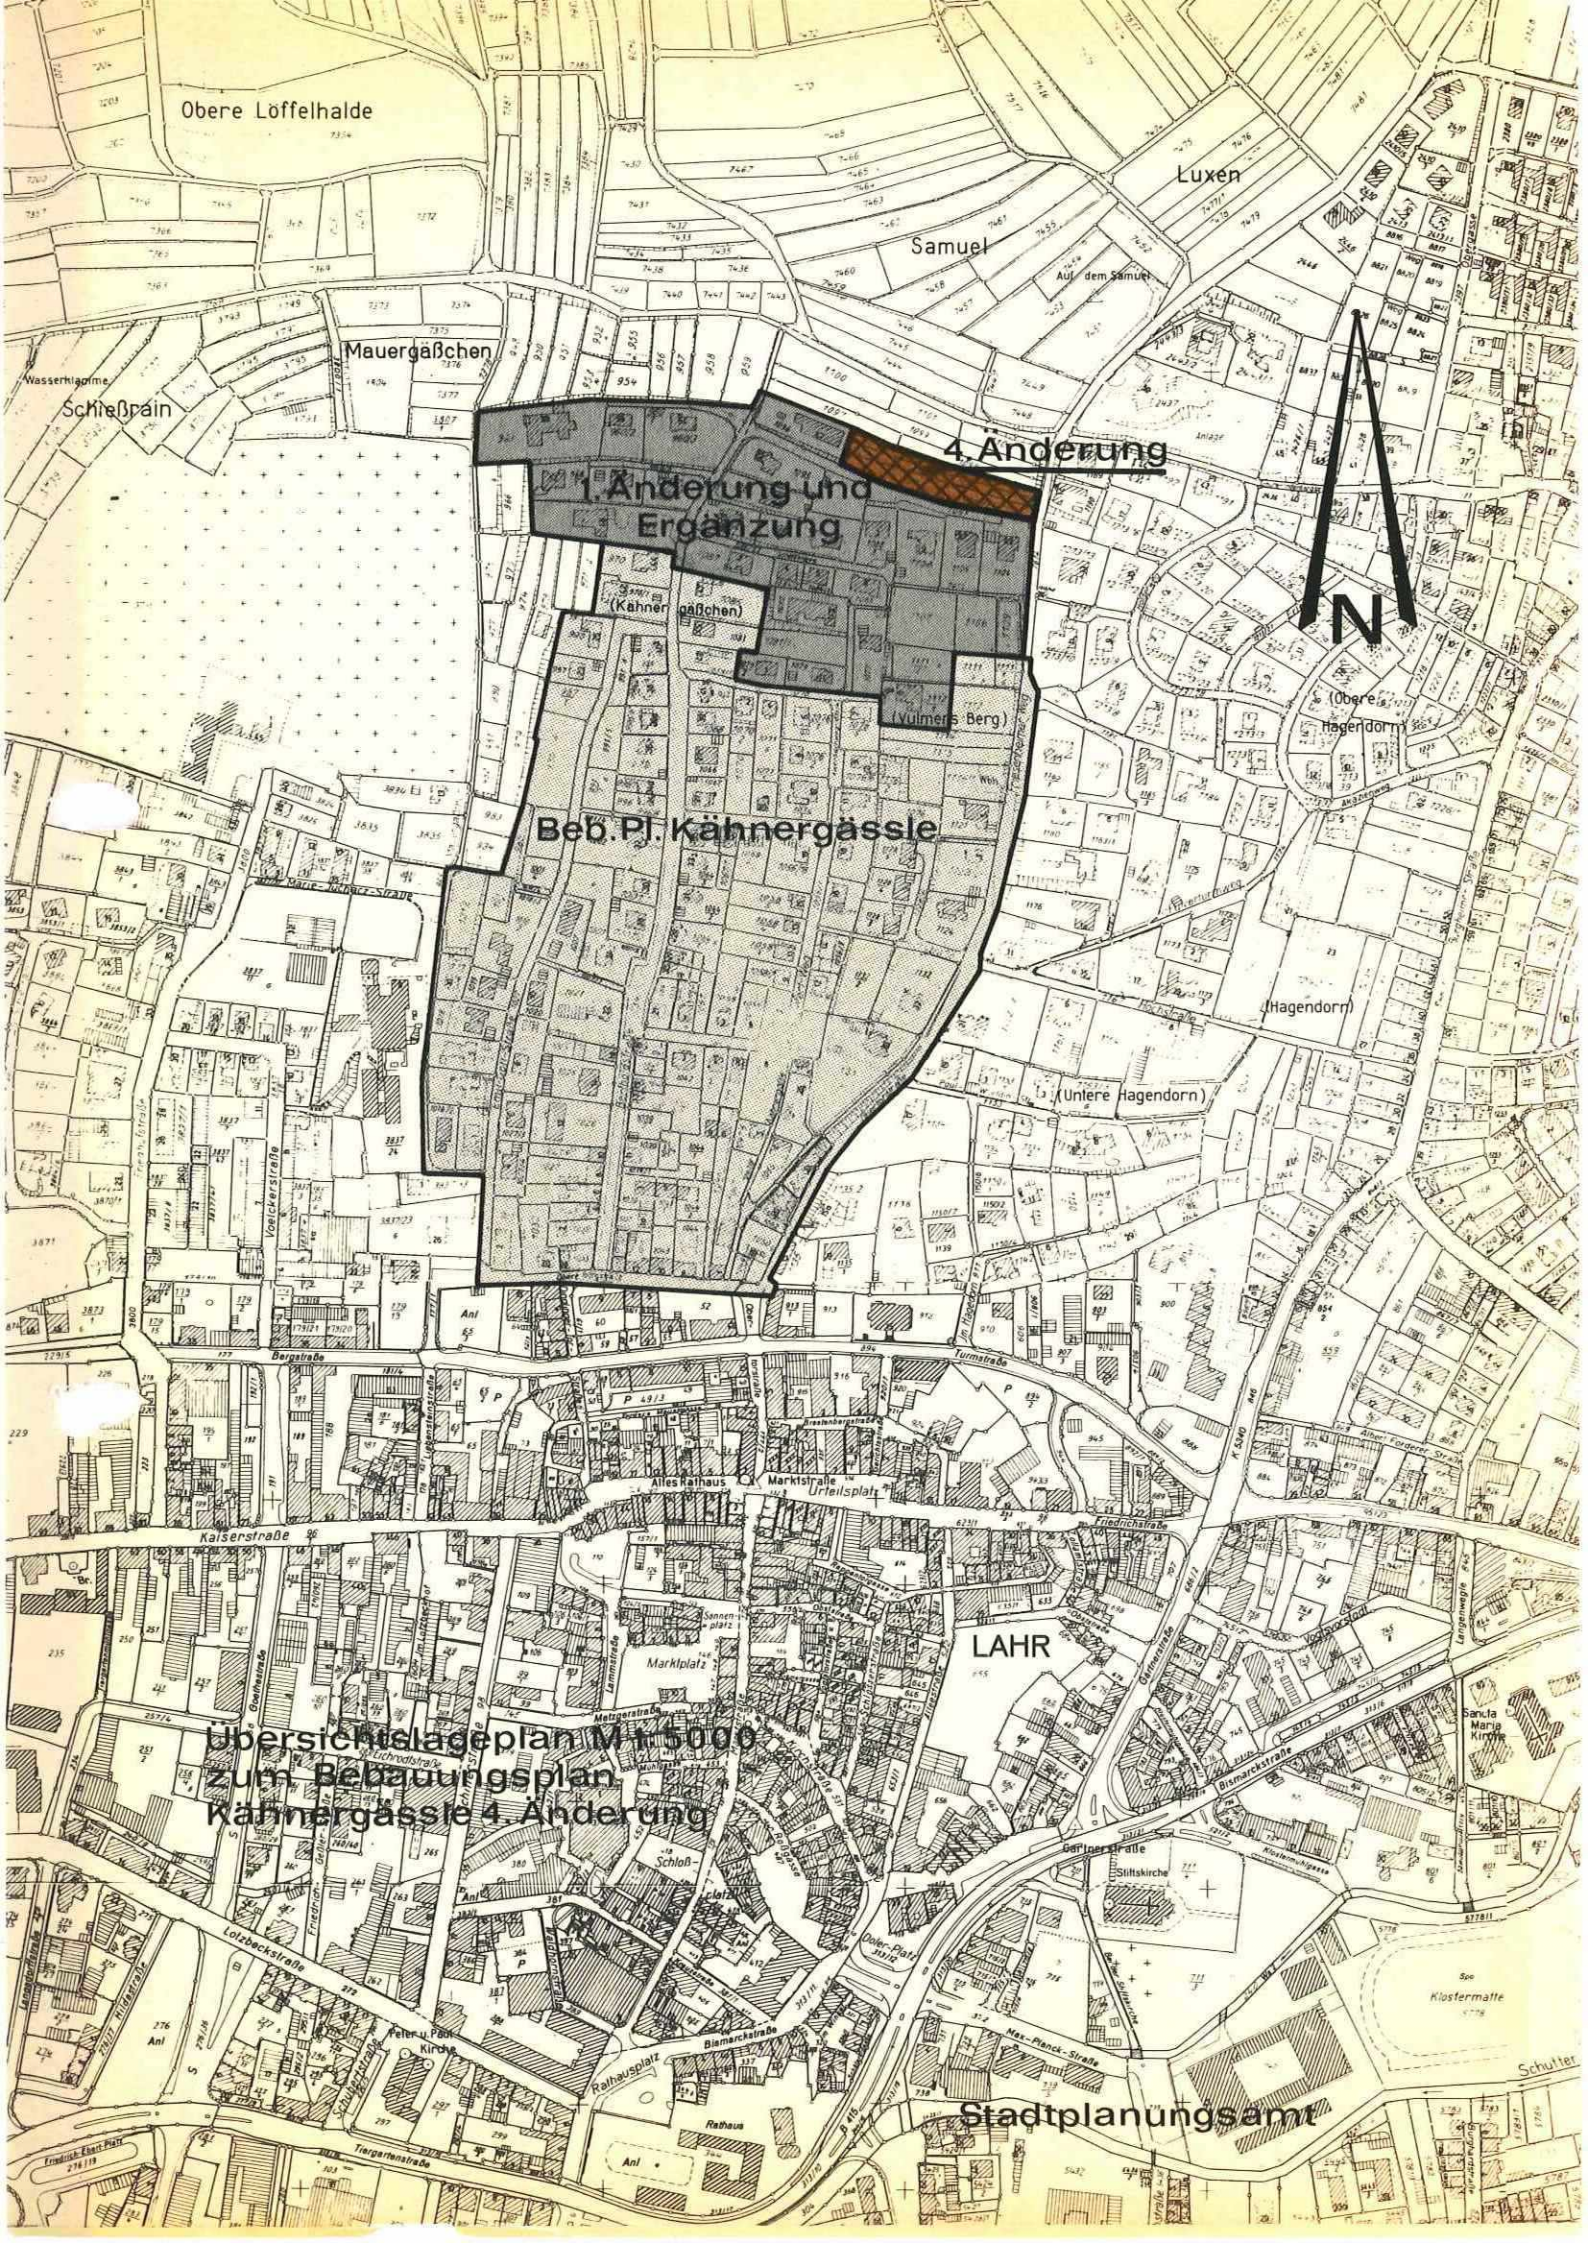

Obere Löffelhalde

Luxen

Samuel

Mauergäßchen

Schießrain

4. Änderung

1. Änderung und Ergänzung

(Kähnergässle)

(Vulmers Berg)

Beb. Pl. Kähnergässle

(Obere Hagendorn)

(Hagendorn)

(Untere Hagendorn)

LAHR

Übersichtslageplan M 1:5000
zum Bebauungsplan
Kähnergässle 4. Änderung

Stadtplanungsamt