

ANLAGE 2. ZUR SATZUNG


VOM 8.4.1968

STADT LAHR

BEBAUUNGSPLAN
BREITMATTEN

1. PLANÄNDERUNG

GELÄNDESCHNITT
M. 1:1500

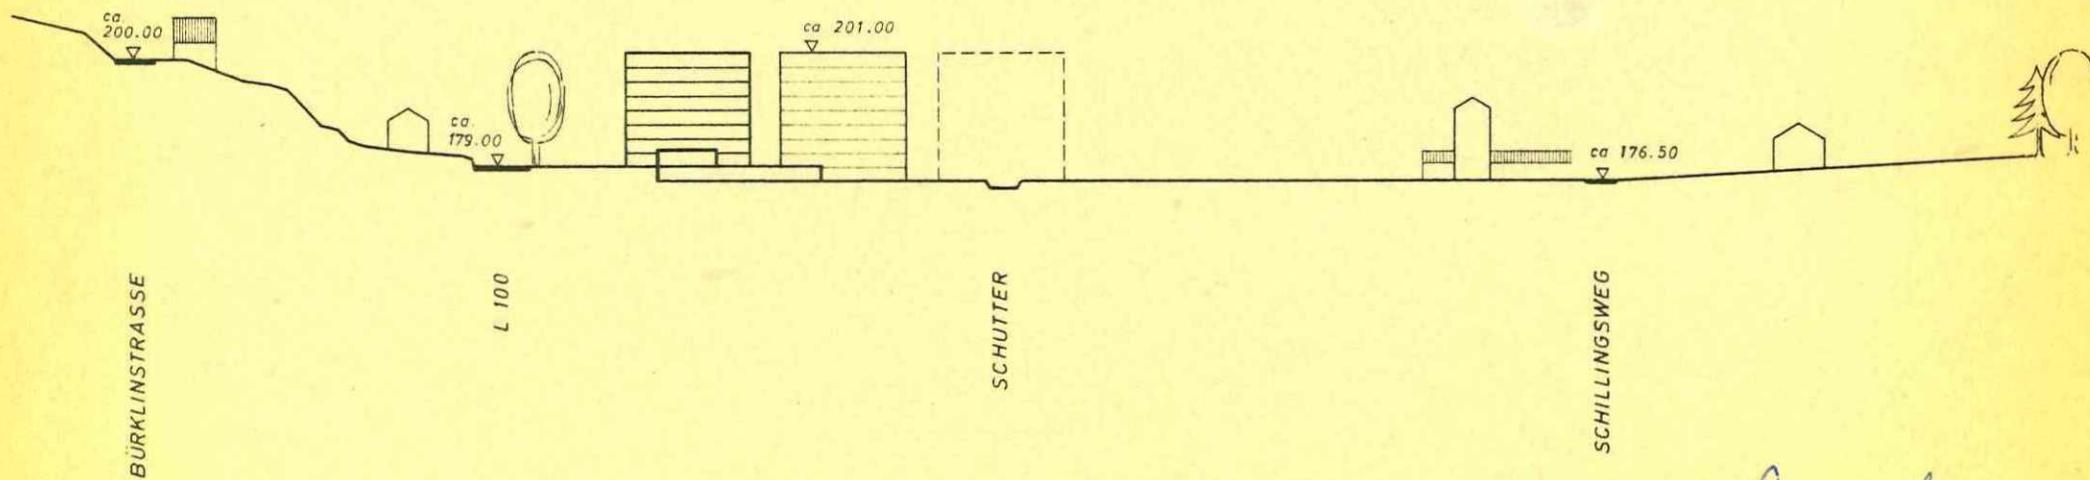

100.00 NN



DIE PLANÄNDERUNG WURDE AM
29.6.1968 RECHTSVERBINDLICH.

LAHR, DEN 1.7.1968

M. Müller
(STEURER)
STADTOBERBAURAT

LAHR, DEN 8.4.1968
STADTPLANUNG

M. Müller
(STEURER)
STADTOBERBAURAT

DER OBERBÜRGERMEISTER

Dr. Brucker
(DR. BRUCKER)

