


Stadt Lahr/Schwarzwald

Bebauungsplan BREITMATTEN, 3. Änderung

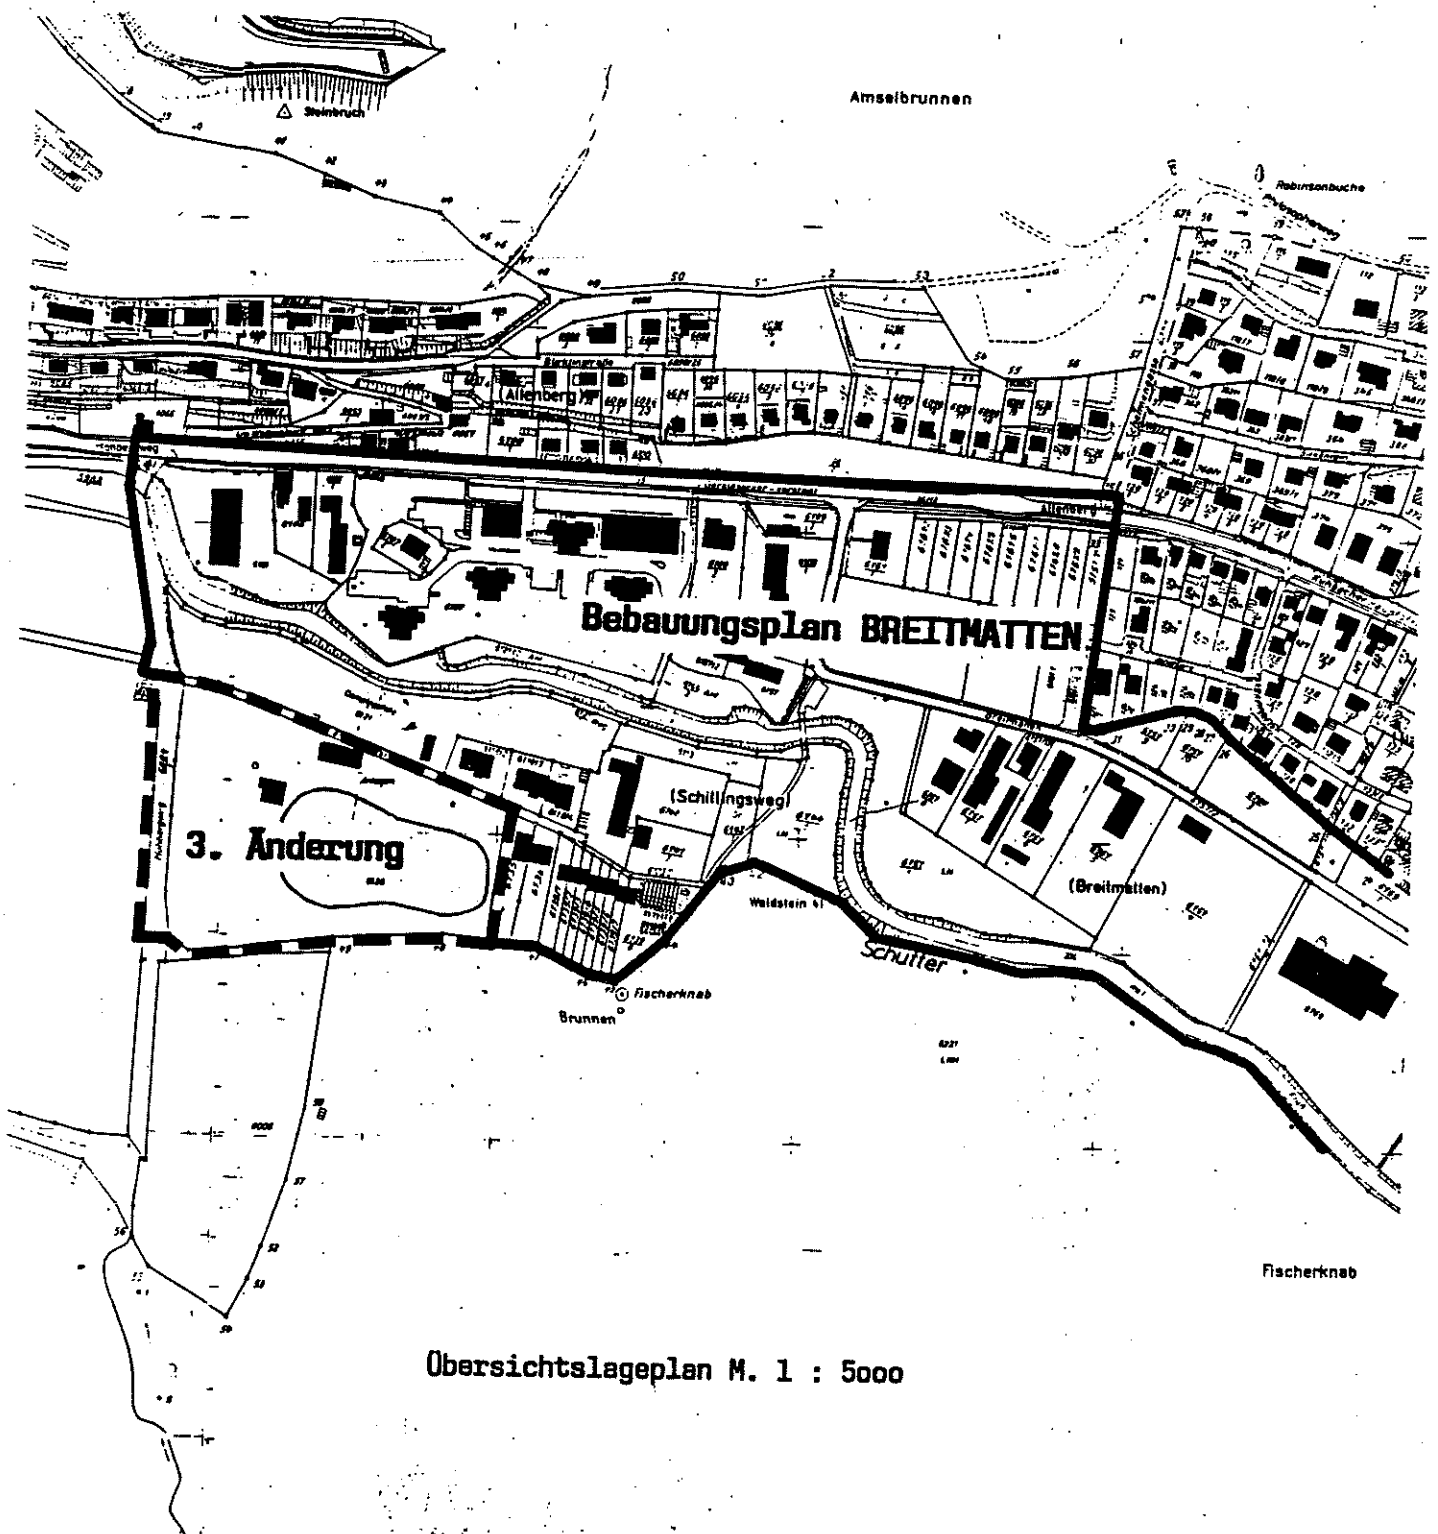

Stadtplanungsamt
14. Februar 1994