

ANLAGE 2 ZUR SATZUNG
VOM 1.12.1969

STADT LAHR

BEBAUUNGSPLAN
BREITE

1. PLANÄNDERUNG


GELÄNDESCHNITTE
MASSTAB 1:500

LAHR, DEN 1.12.1969
STADTPLANUNG
Dr. Brucker
(STEUERER)
STADTOBERBAURAT

DER OBERBÜRGERMEISTER
Dr. Brucker
(DR. BRUCKER)

Genehmigt gemäß § 11 des
Bundesbaugesetzes vom 23. 6. 1960
(BGBI. I S. 341)
Regierungspräsidium Südbaden


DIE PLANÄNDERUNG WURDE AM
18. 3. 1970 RECHTSVERBINDLICH.
LAHR, DEN 6. 4. 1970

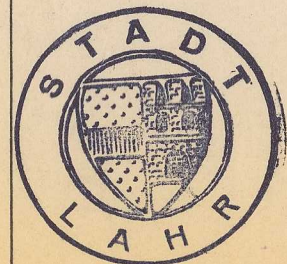


Dr. Brucker
(STEUERER)
STADTOBERBAURAT




Freiburg i. Br., den 4. März 1970
im Auftrag
Dr. Brucker

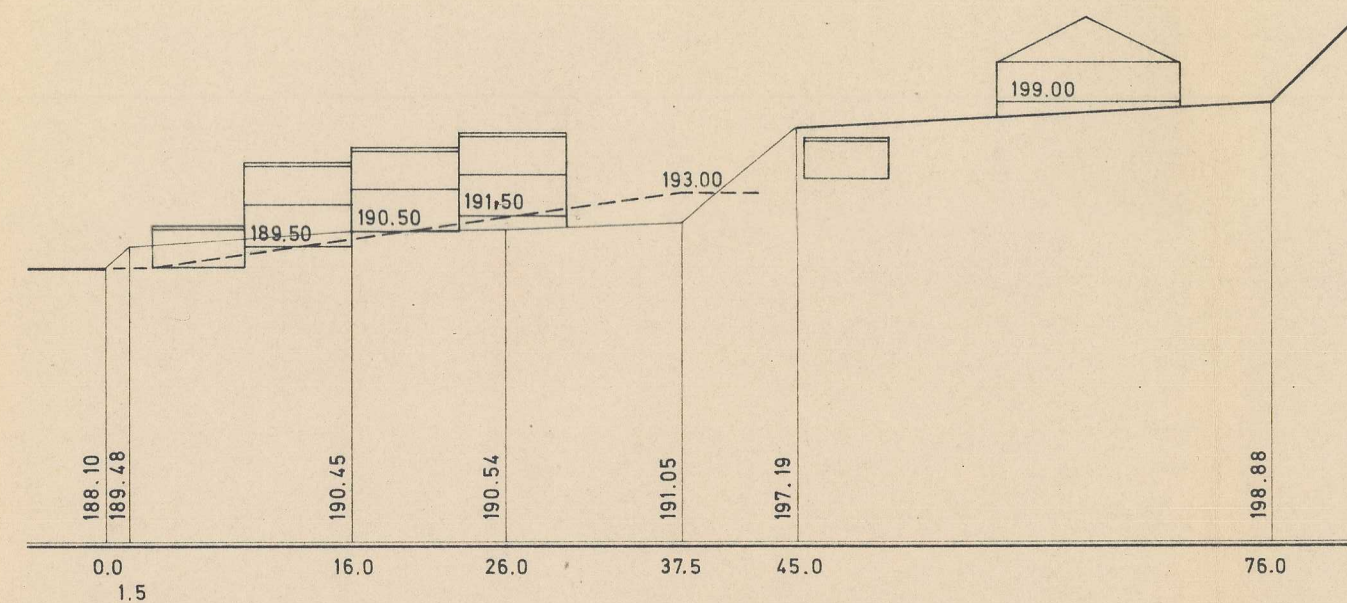


PROFIL I

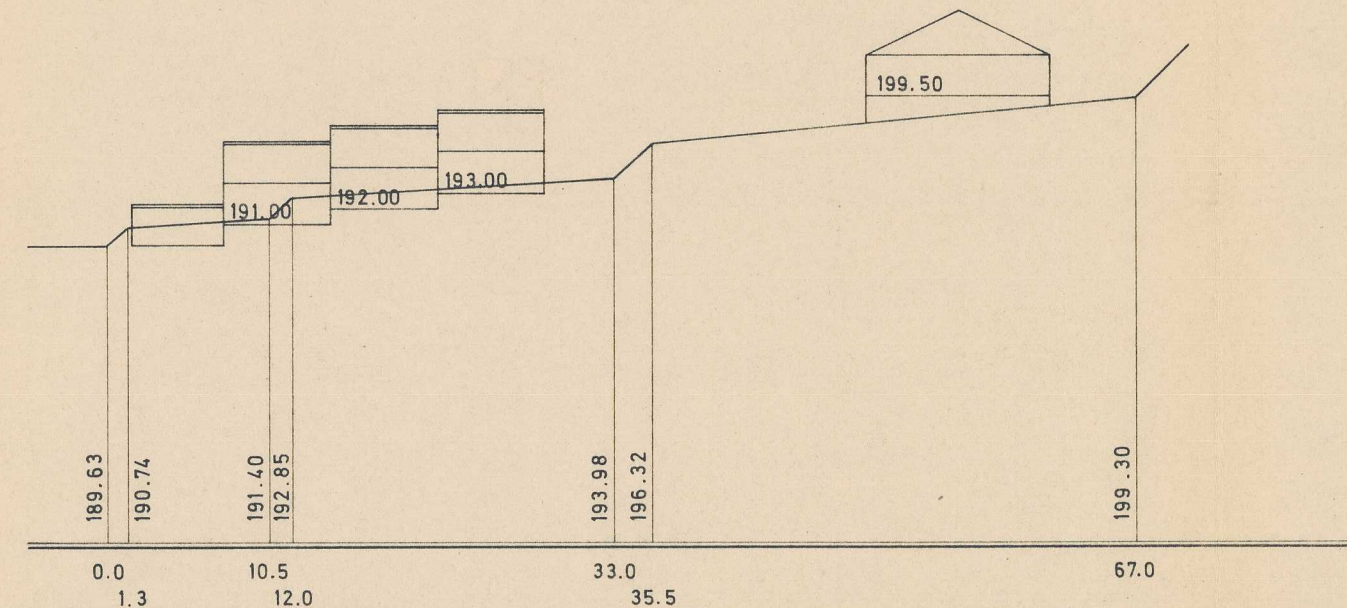

PROFIL III

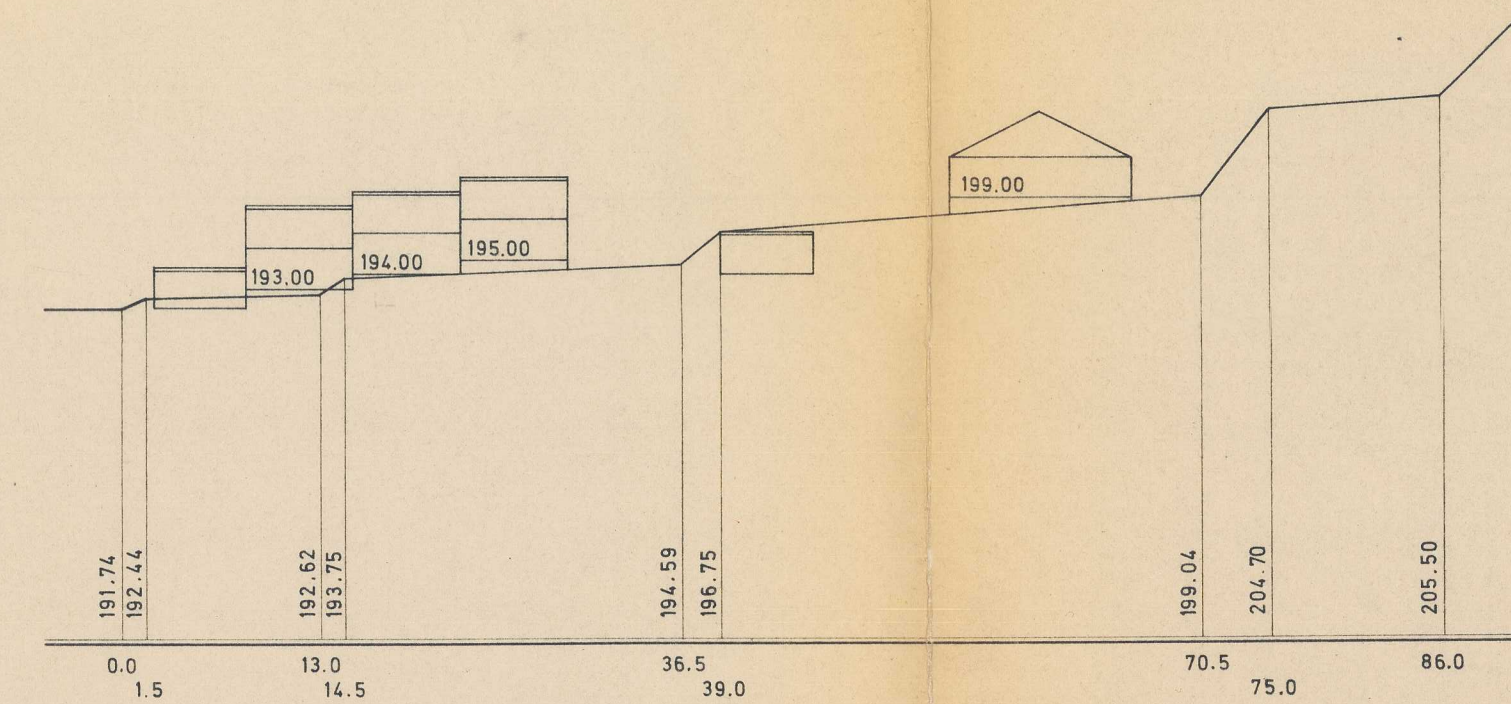

PROFIL II

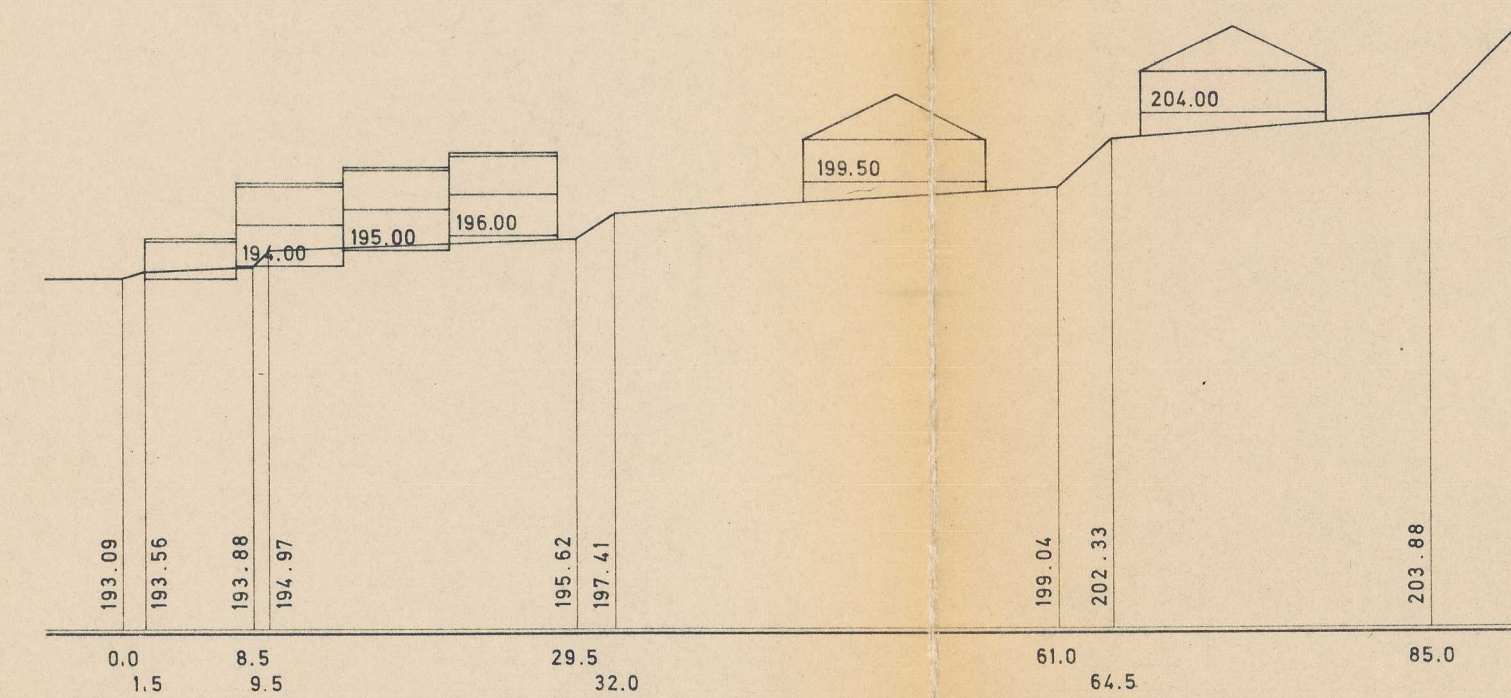

PROFIL IV