

STADT LAHR / SCHWARZWALD

BEBAUUNGSPLAN HEILIGENBREITE - NORD, 4. ÄNDERUNG

Maßstab 1:1000

Zeichenerklärung:

WR Reines Wohngebiet WA Allgemeines Wohngebiet

WA	II	Baugebiet	Zahl der Vollgeschosse
0.2	0.4	Grundflächenzahl	Geschoßflächenzahl
^	o	Dachform/Dachneigung	Bauweise

- (III) Zahl der Vollgeschosse zwingend II Zahl der Vollgeschosse als Höchstgrenze
- ^ Giegenes Dach o Offene Bauweise
- ↔ Hauptfirstrichtung — Baugrenze
- Straßenverkehrsflächen / Fußweg
- Anpflanzen von Bäumen
- Abgrenzung unterschiedlicher Nutzungen - - - Geplante Grundstücksgrenze
- Grenze des Geltungsbereichs der Planänderung

Nachrichtliche Übernahme:

Bauhöhenbeschränkung lt. Luftverkehrsgesetz siehe Bebauungsvorschriften

Lahr/Schwarzwald, 25.11.1991
Stadtplanungsamt


Der Oberbürgermeister

(Schreiber)
Stadtbaudirektor



[Handwritten signature]

DER BEBAUUNGSPLAN WURDE AM 6.6.92
RECHTSVERBINDLICH

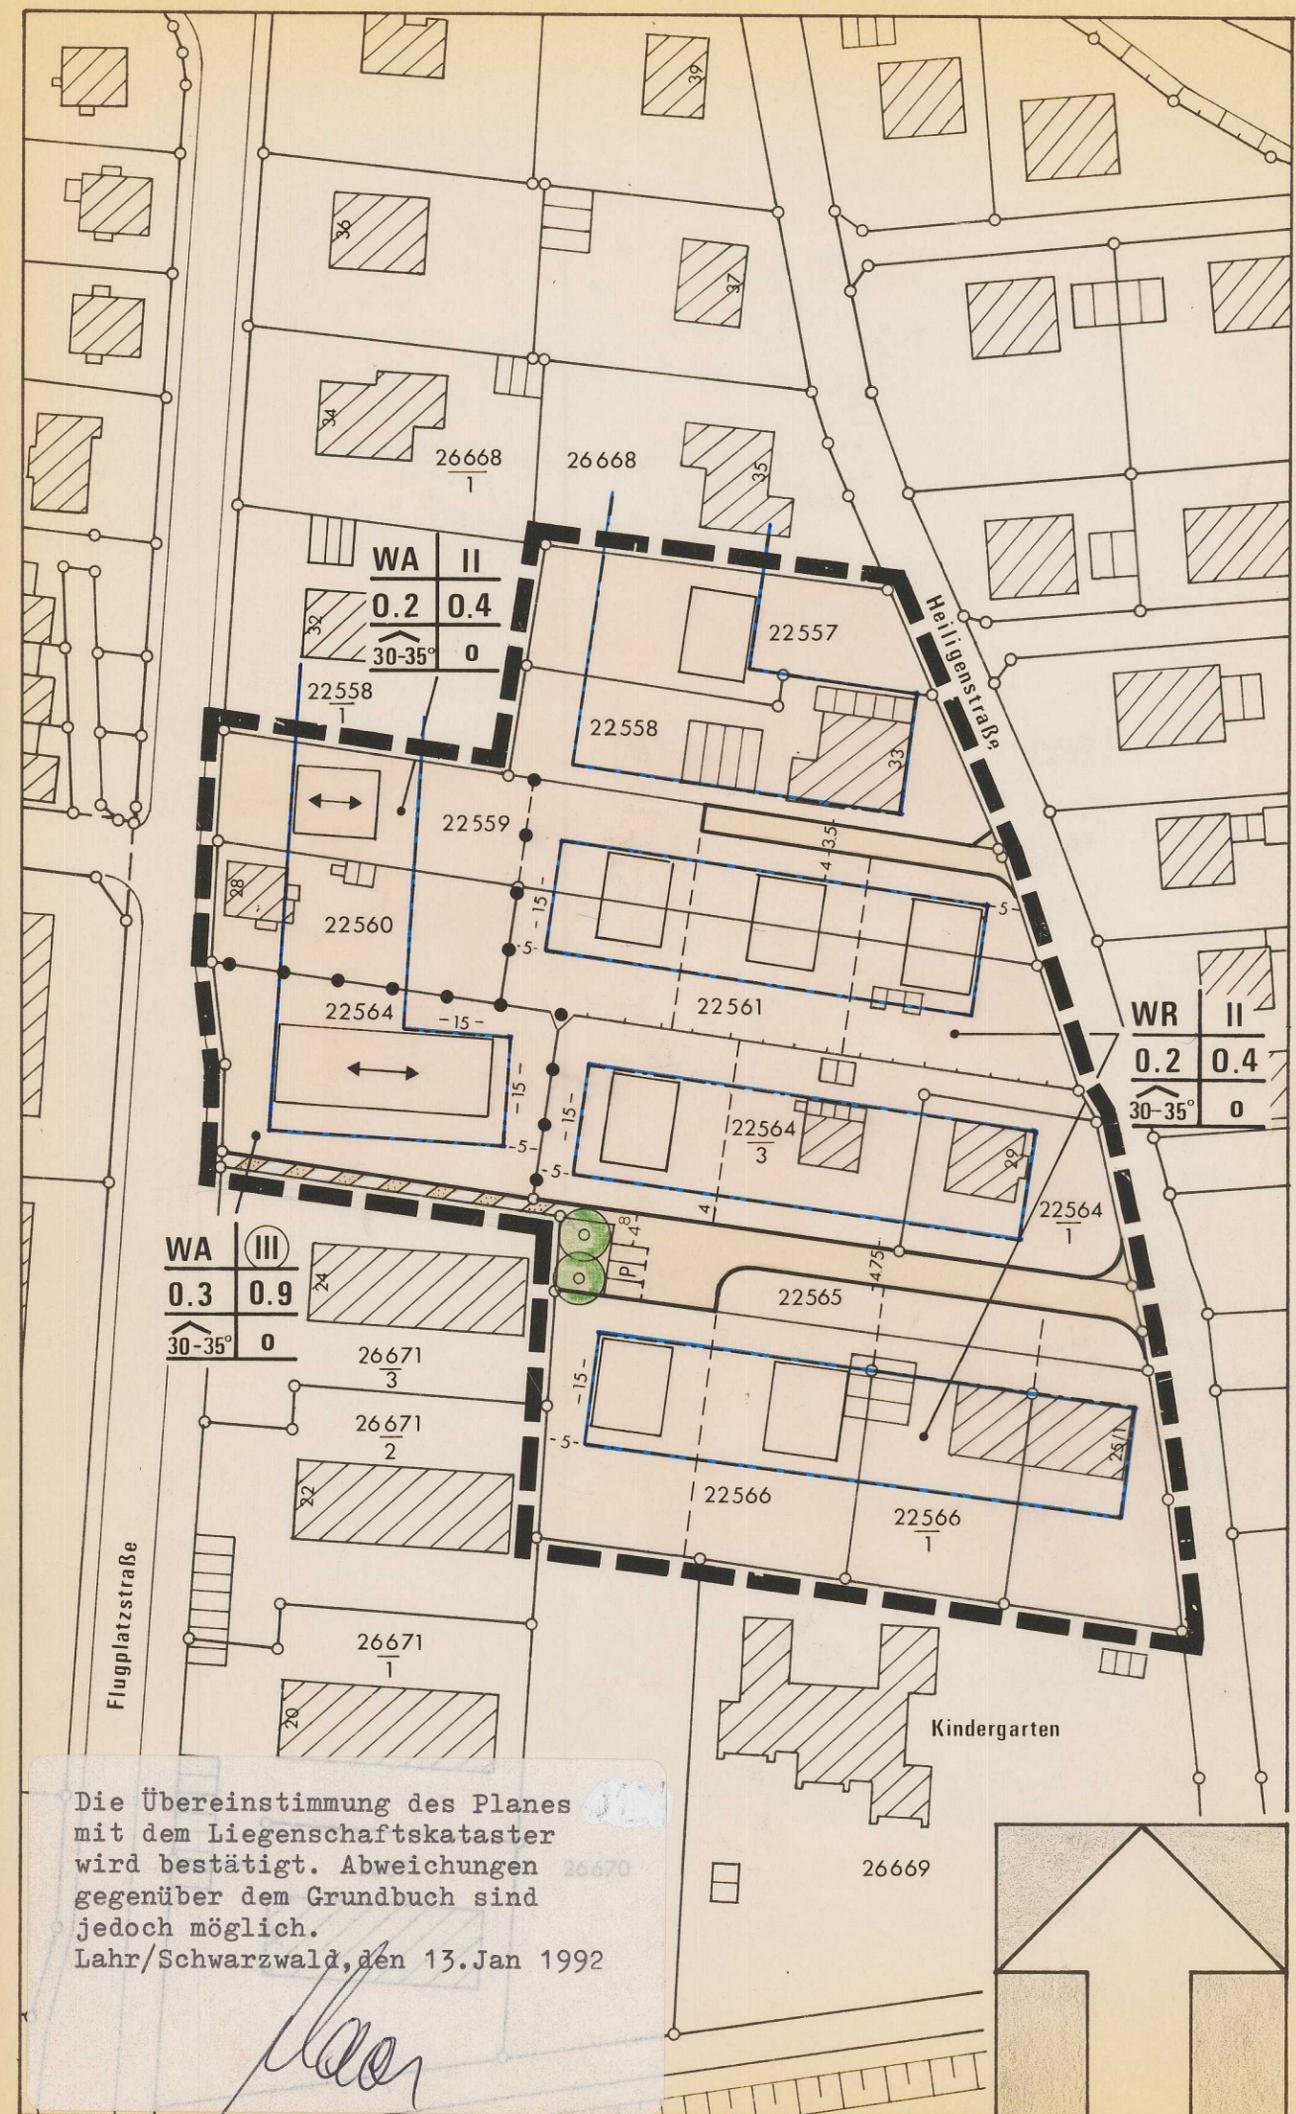

Die Übereinstimmung des Planes mit dem Liegenschaftskataster wird bestätigt. Abweichungen gegenüber dem Grundbuch sind jedoch möglich.
Lahr/Schwarzwald, den 13. Jan 1992

[Handwritten signature]