

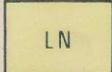
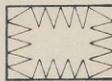
 
STADT LAHR

BEBAUUNGSPLAN

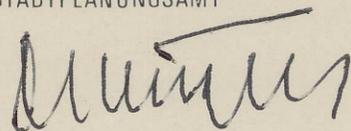
KLEINFELD - SÜD

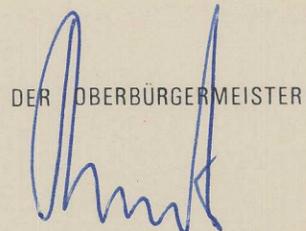
3. Änderung

Maßstab 1:1000

-  LN FLÄCHE FÜR DIE LANDWIRTSCHAFT (ERWERBSGÄRTNEREI)
-  BAUGRENZE
-  GRABUNGSSCHUTZGEBIET
-  VON DER BEBAUUNG FREIZUHALTENDE FLÄCHE
(NEBENANLAGEN GEMASS §14 ABS.1 BAUNVO UNZULÄSSIG)
-  ABGRENZUNG UNTERSCHIEDLICHER NUTZUNG
-  AUFZUHEBENDE GRUNDSTÜCKSGRENZE
-  GRENZE DES RÄUMLICHEN GELTUNGSBEREICHES
DER BEBAUUNGSPLANÄNDERUNG

LAHR, DEN 20.12.1978
STADTPLANUNGSAMT

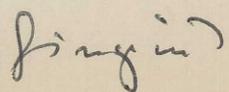

(Dr.-Ing. Kugler)
Stadtbaudirektor

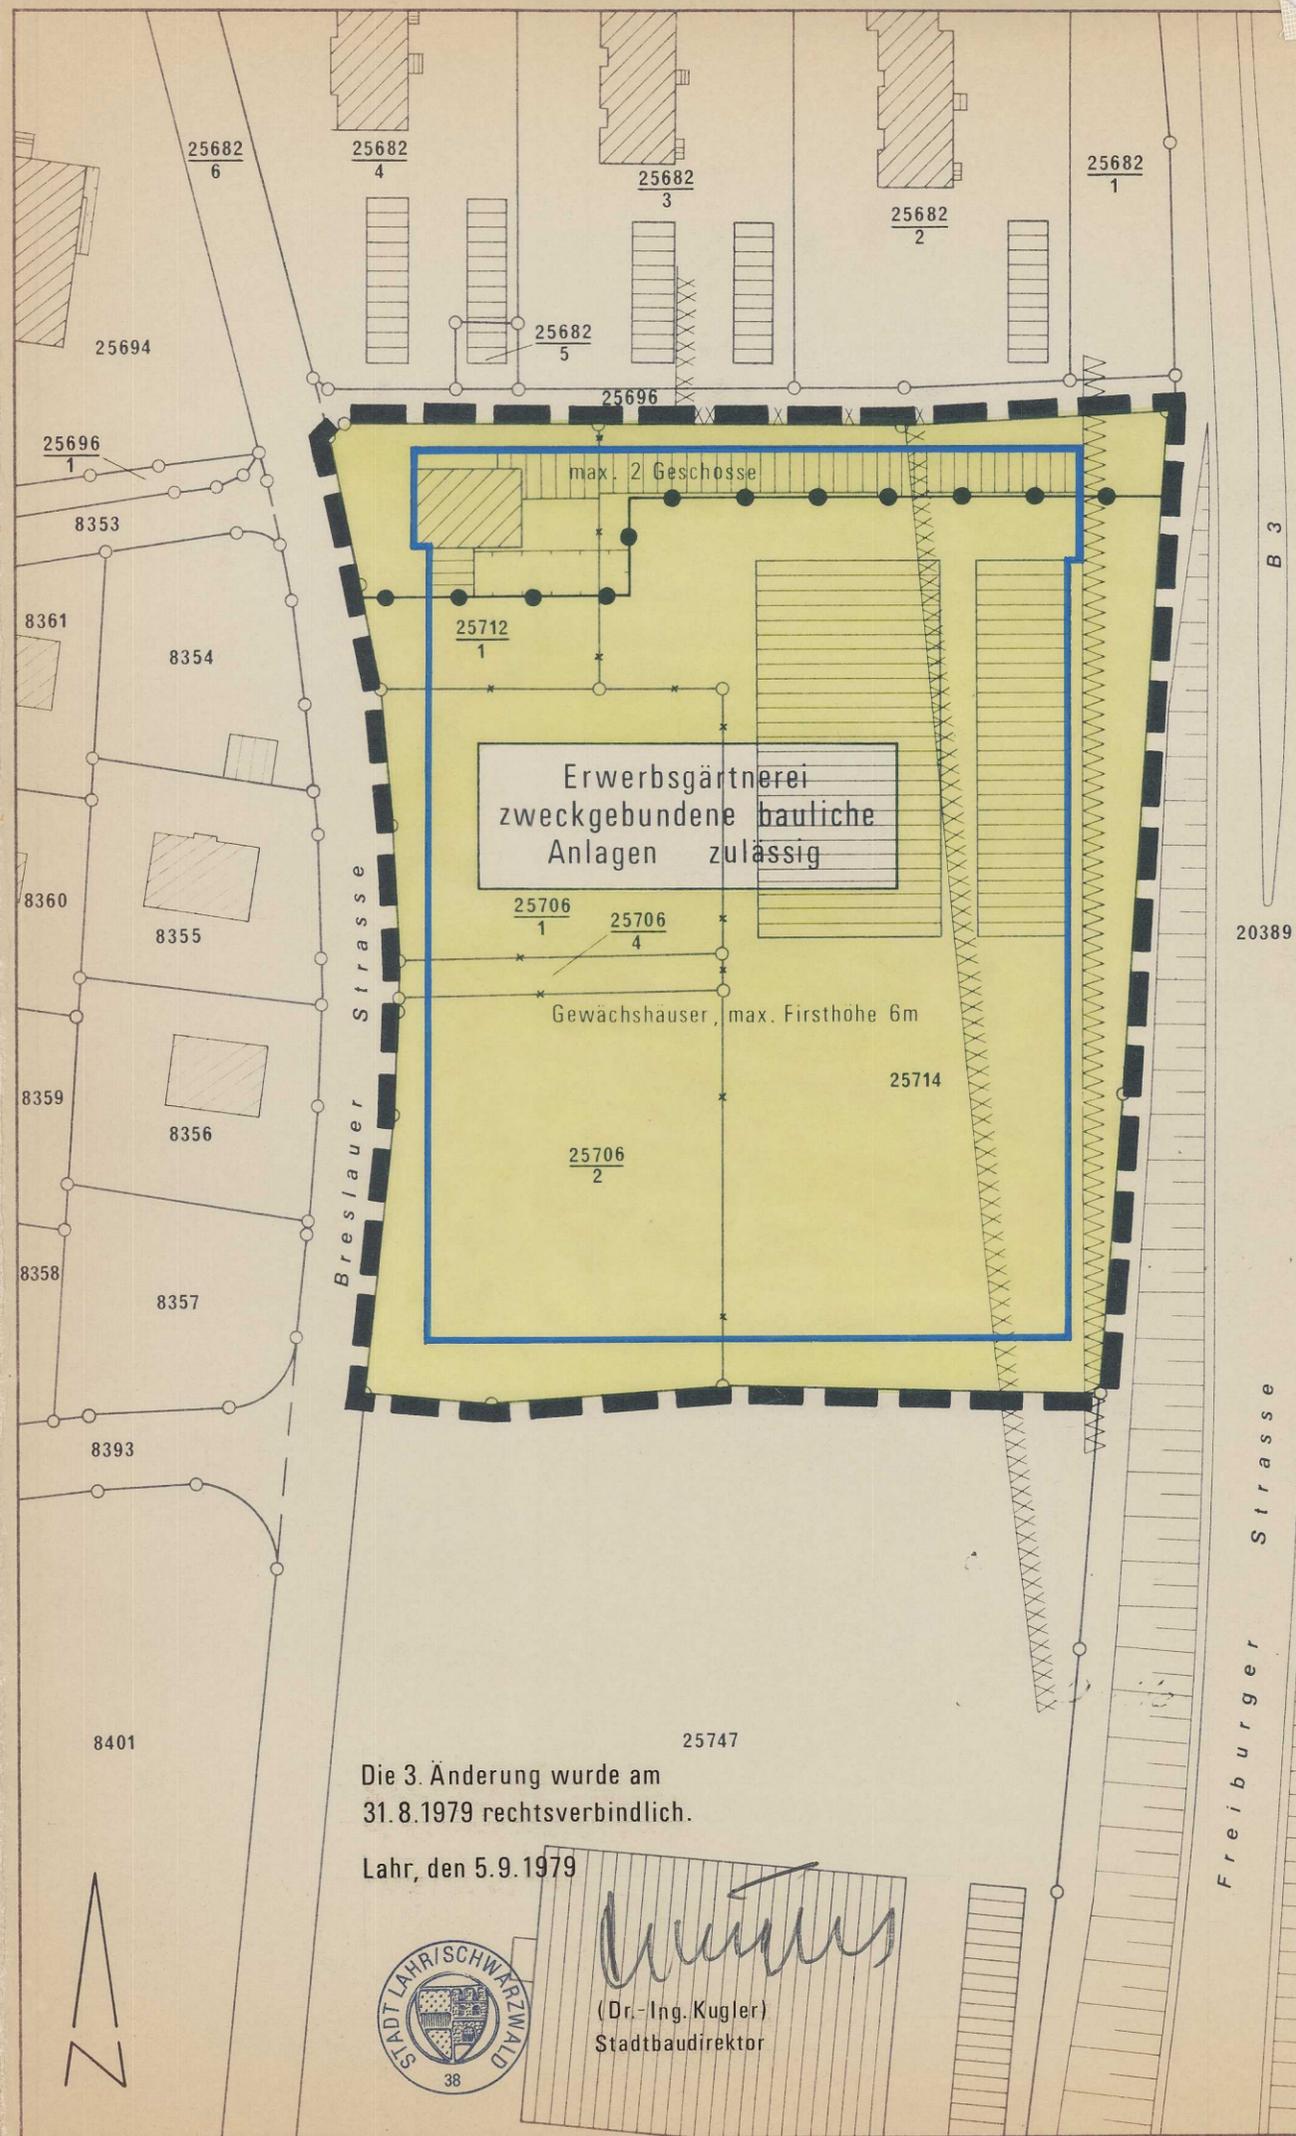

DER OBERBÜRGERMEISTER
(Dr. Brucker)

Genehmigt gemäß § 11 des
Bundesbaugesetzes vom 18.08.1976
(BGBL. I S. 2252)
Regierungspräsidium Freiburg

Freiburg, den 13.8.1979



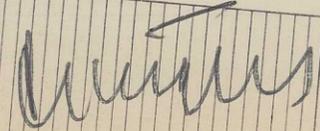




Die 3. Änderung wurde am
31.8.1979 rechtsverbindlich.

Lahr, den 5.9.1979




(Dr.-Ing. Kugler)
Stadtbaudirektor