




Übersichtslageplan M 1:5000
zum Bebauungsplan
Schadlohn Ost 1. Änderung

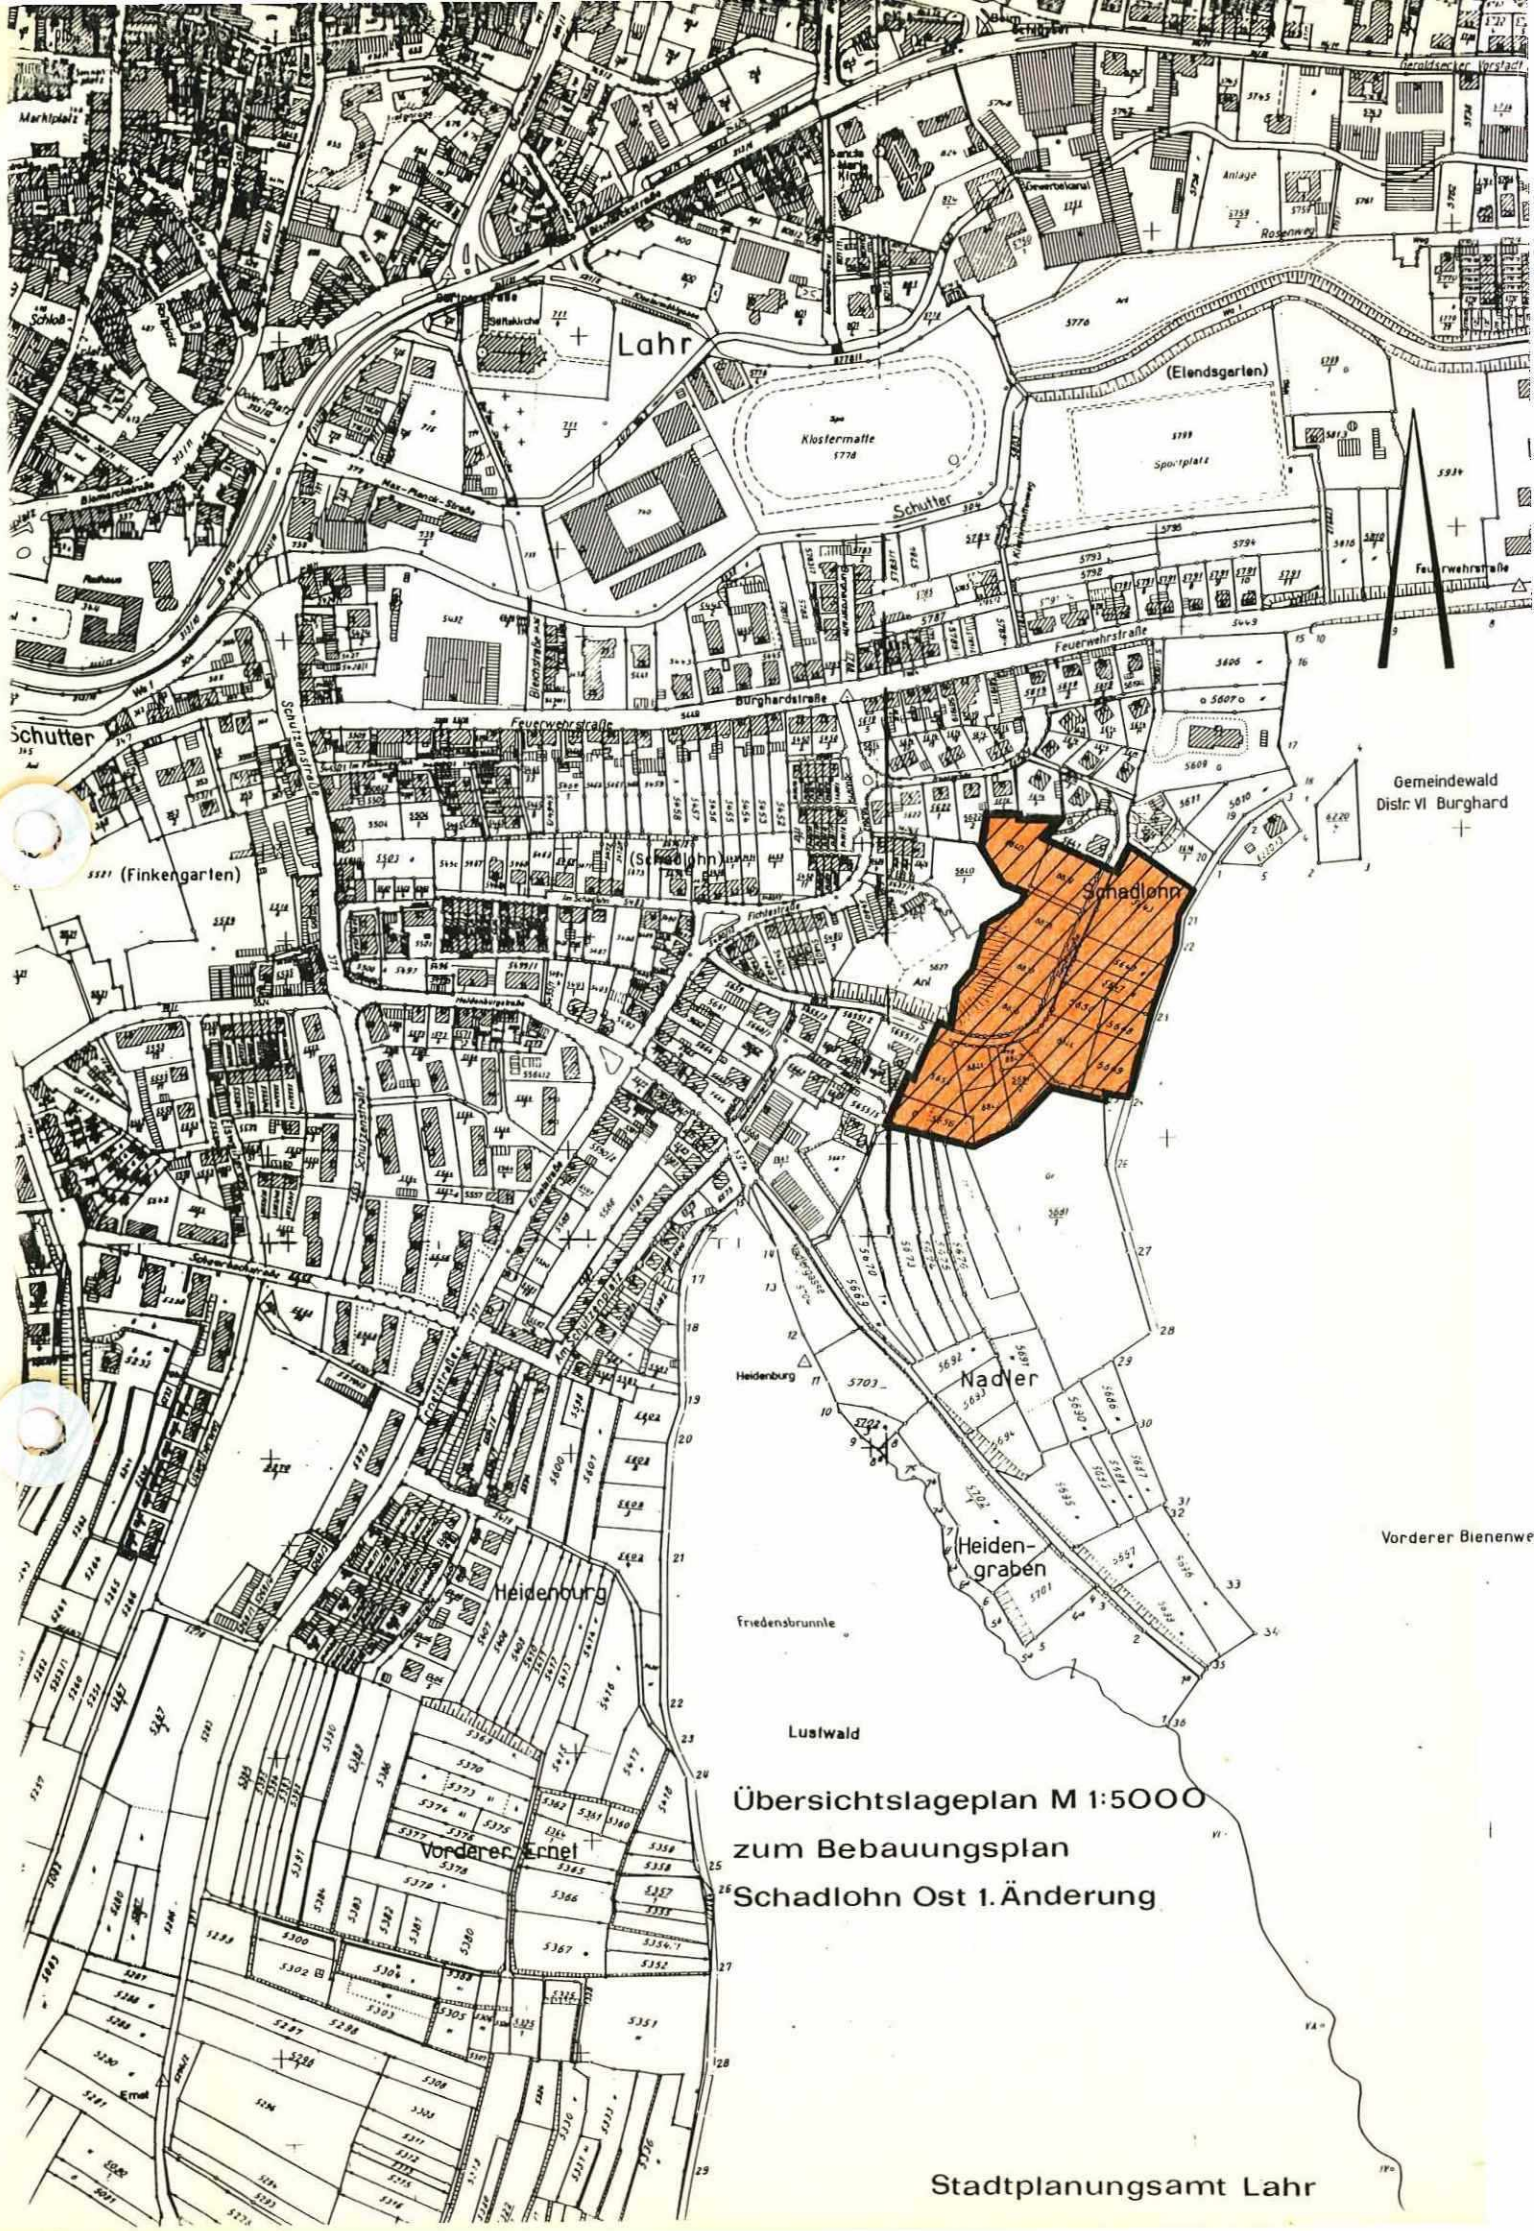