

Stadt Lahr

Bebauungsplan


SULZBACHFELD

2.ÄNDERUNG (gem. §13 BBauG)

M. 1:1000

WA	II	Allgemeines Wohngebiet	Zahl der Vollgeschosse als Höchstgrenze
0.25	0.4	Grundflächenzahl	Geschossflächenzahl
	0		Offene Bauweise

- Baugrenze
■ ■ ■ Grenze des räumlichen Geltungsbereichs der Bebauungsplanänderung

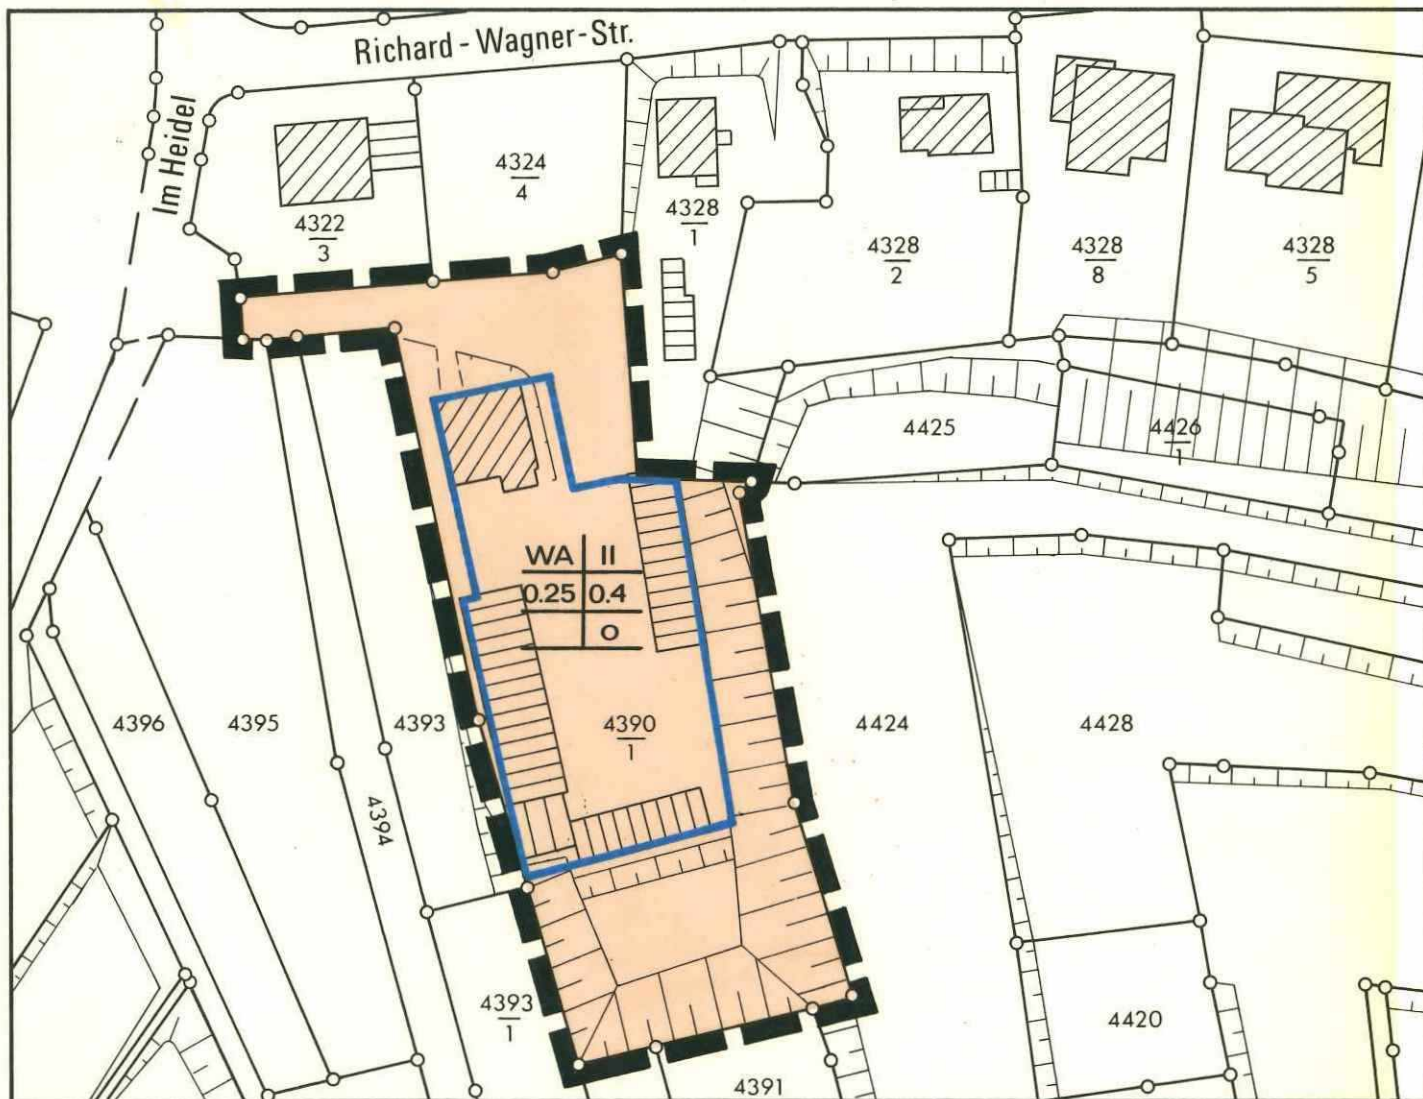

Der Gemeinderat der Stadt Lahr hat die
2. Änderung am 29. 4. 1985 als Satzung beschlossen.
Lahr, den 6. 5. 1985



Der Oberbürgermeister

(Signature)
(Dietz)

Die 2. Änderung wurde am 18. 5. 1985
rechtsverbindlich.

Lahr, den 20. 5. 1985



Stadtplanungsamt

(Signature)
(Kasch, Dipl. Ing.)