


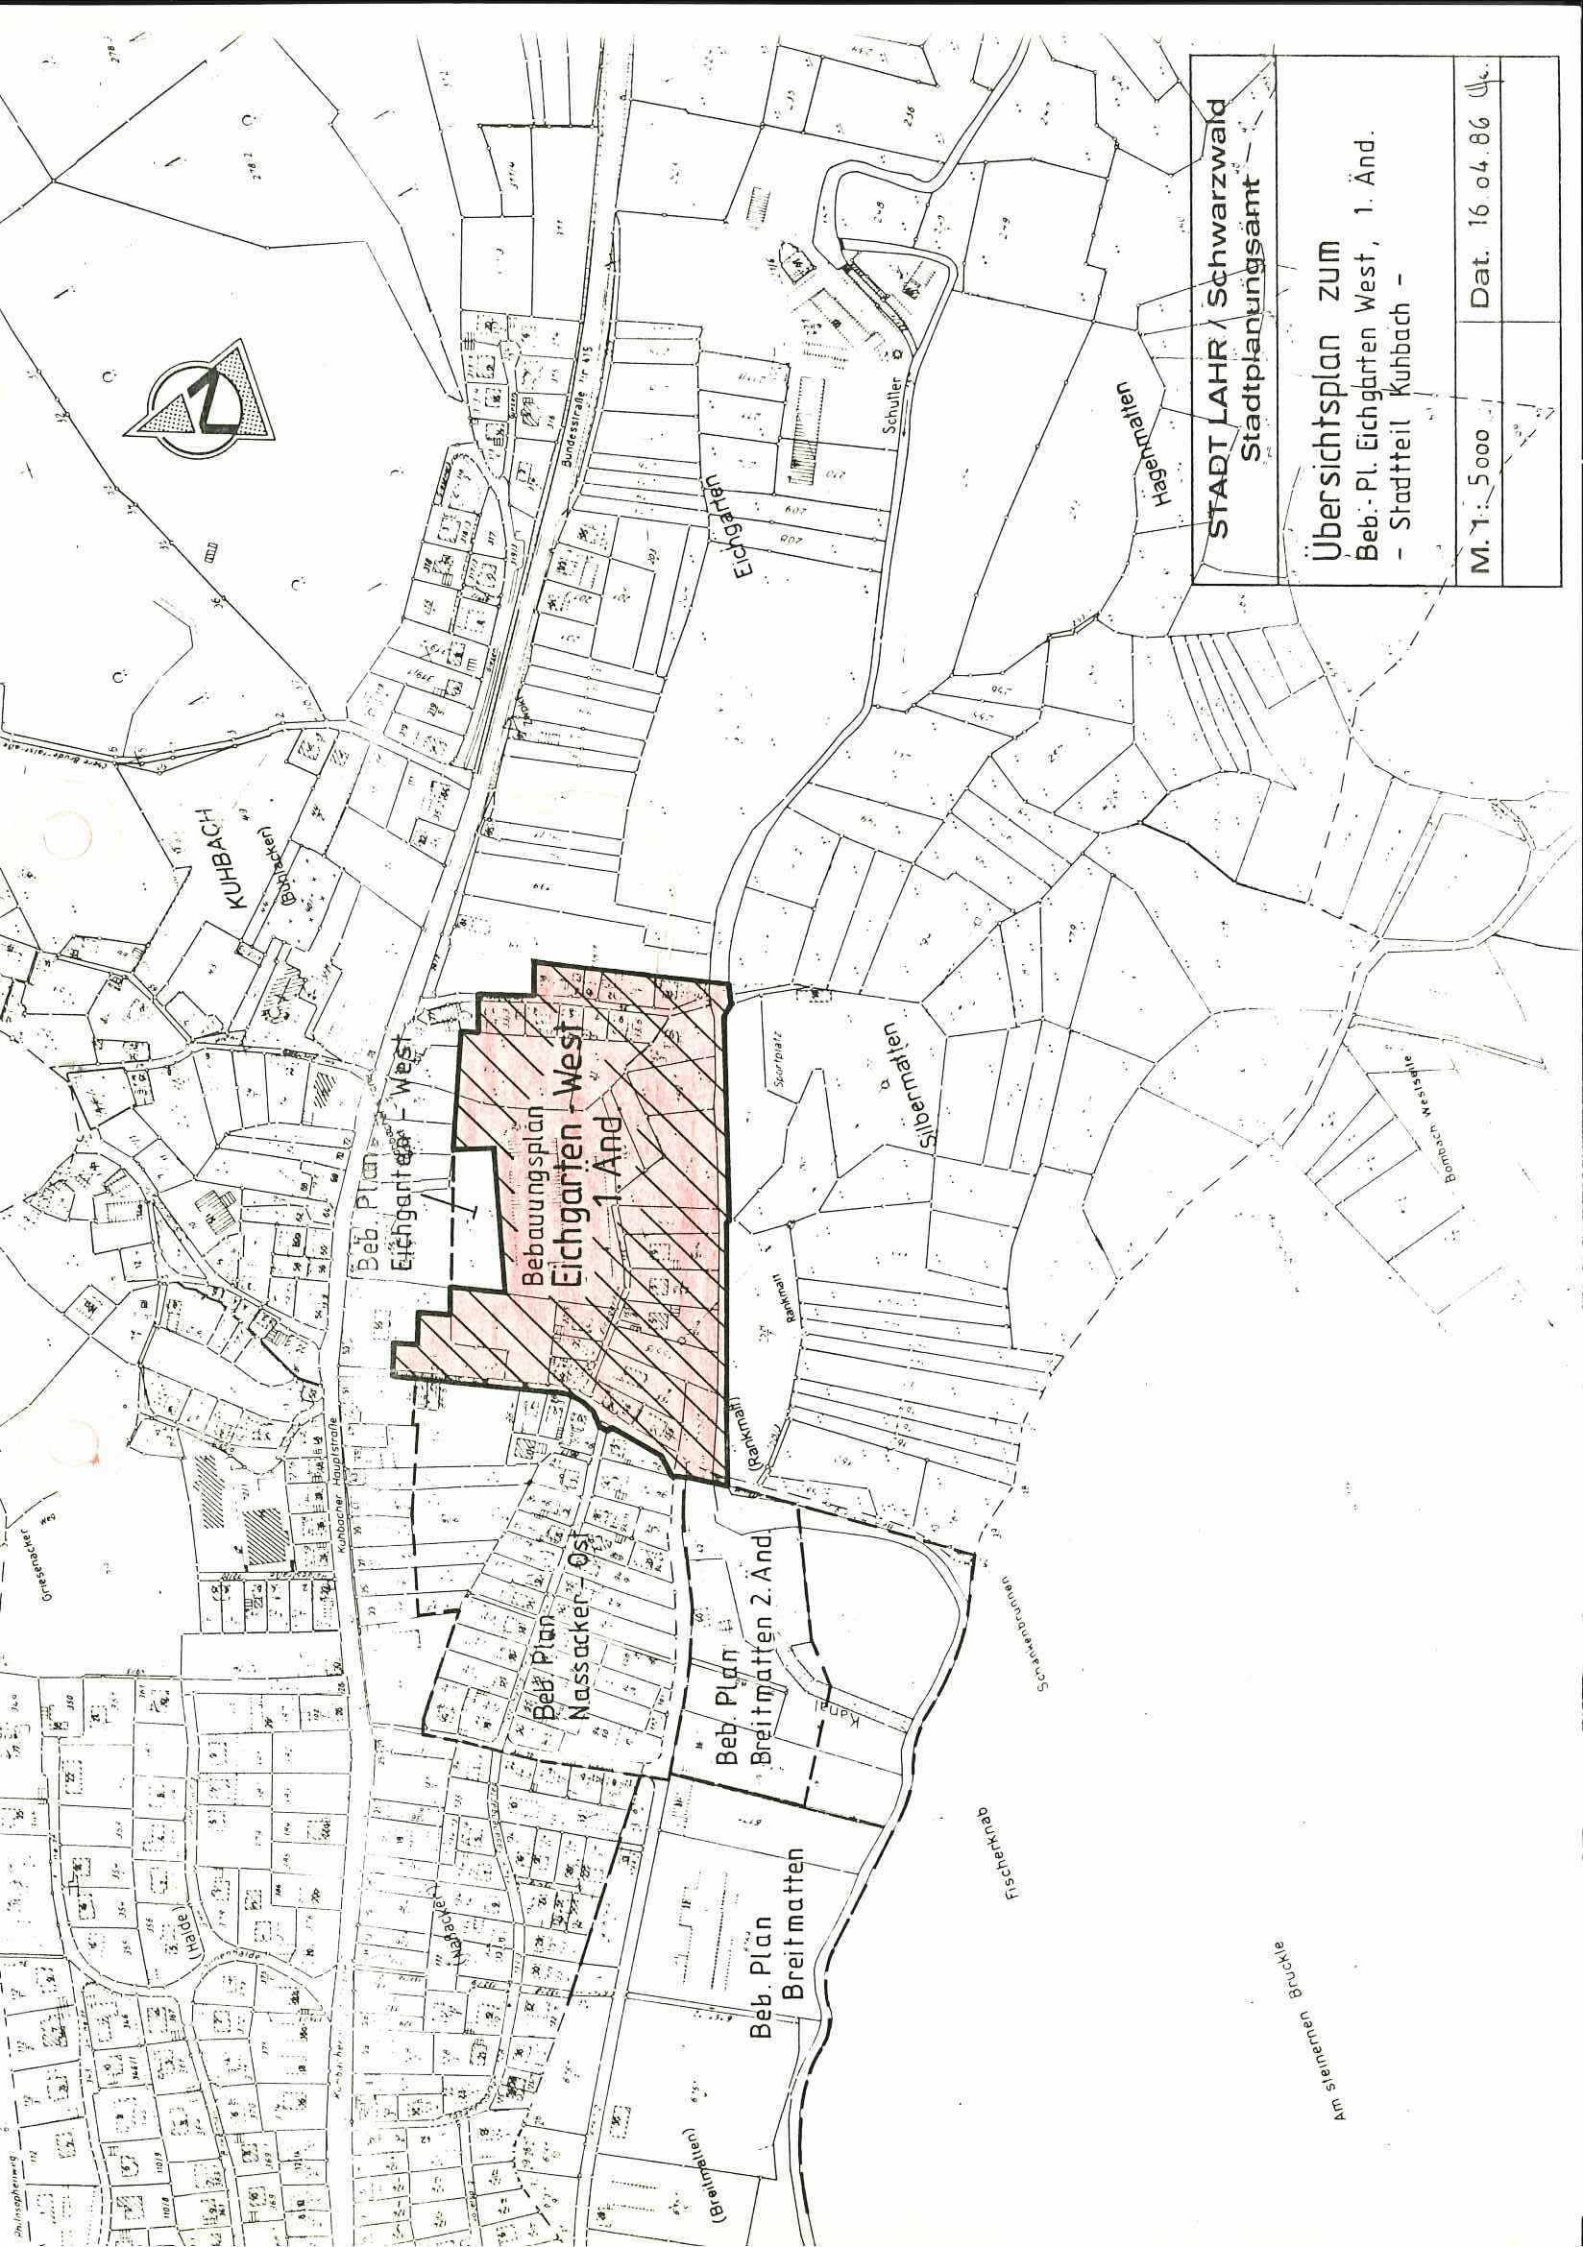

STADT LAHR / Schwarzwald
Stadtplanungsamt

Übersichtsplan zum
Beb.-Pl. Eichgarten West, 1. And.
- Stadtteil Kuhbach -

M. 1: 5000	Dat. 16.04.86
------------	---------------