


STADT LAHR - STADTTEIL MIETERSHEIM

BEBAUUNGSPLAN
RIEDMATTEN

1.ÄNDERUNG

MASSTAB 1:1500

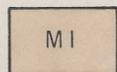


MISCHGEBIET

MI	II	BAUGEBIET	ZAHL DER VOLLGESCHOSSE
0,4	0,7	GRUNDFLÄCHENZAHL	GESCHOSSFLÄCHENZAHL
23-32	0	DACHFORM, DACHNEIGUNG	BAUWEISE


GENEIGTES DACH
 23° - 32°

ZAHL DER VOLLGESCHOSSE
 II HÖCHSTGRENZE
 0 OFFENE BAUWEISE

BAUGRENZE

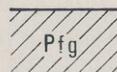


PFLANZGEBOT FÜR BÄUME UND STRÄUCHER

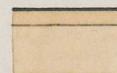

ÖFFENTLICHE VERKEHRSLÄCHEN



VERKEHRSGRÜN

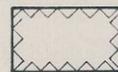

VON DER BEBAUUNG FREIZUHALTENDE GRUNDSTÜCKSFLÄCHEN

■ ■ ■ ■ GRENZE DES RÄUMLICHEN GELTUNGSBEREICHES DER BEBAUUNGSPLANÄNDERUNG

LAHR, DEN 25.10.1976

STADTPLANUNGSAMT

(Handwritten signature)

(DR.-ING. KUGLER)
 STADTBAUDIREKTOR

DER OBERBÜRGERMEISTER

(Handwritten signature)

(DR. BRUCKER)

Genehmigt gemäß § 11 des
 Bundesbaugesetzes vom 18.08.1976
 BGBl. I S. 2256

Regierungspräsidium Freiburg

Freiburg i. Br., den 19. Jan. 1977

Die 1. Änderung wurde am
 18.2.1977 rechtsverbindlich.

Lahr, den 23.2.1977




(Handwritten signature)
 (Steuerer)
 Stadtoberbaurat



Im Auftrag

(Handwritten signature)

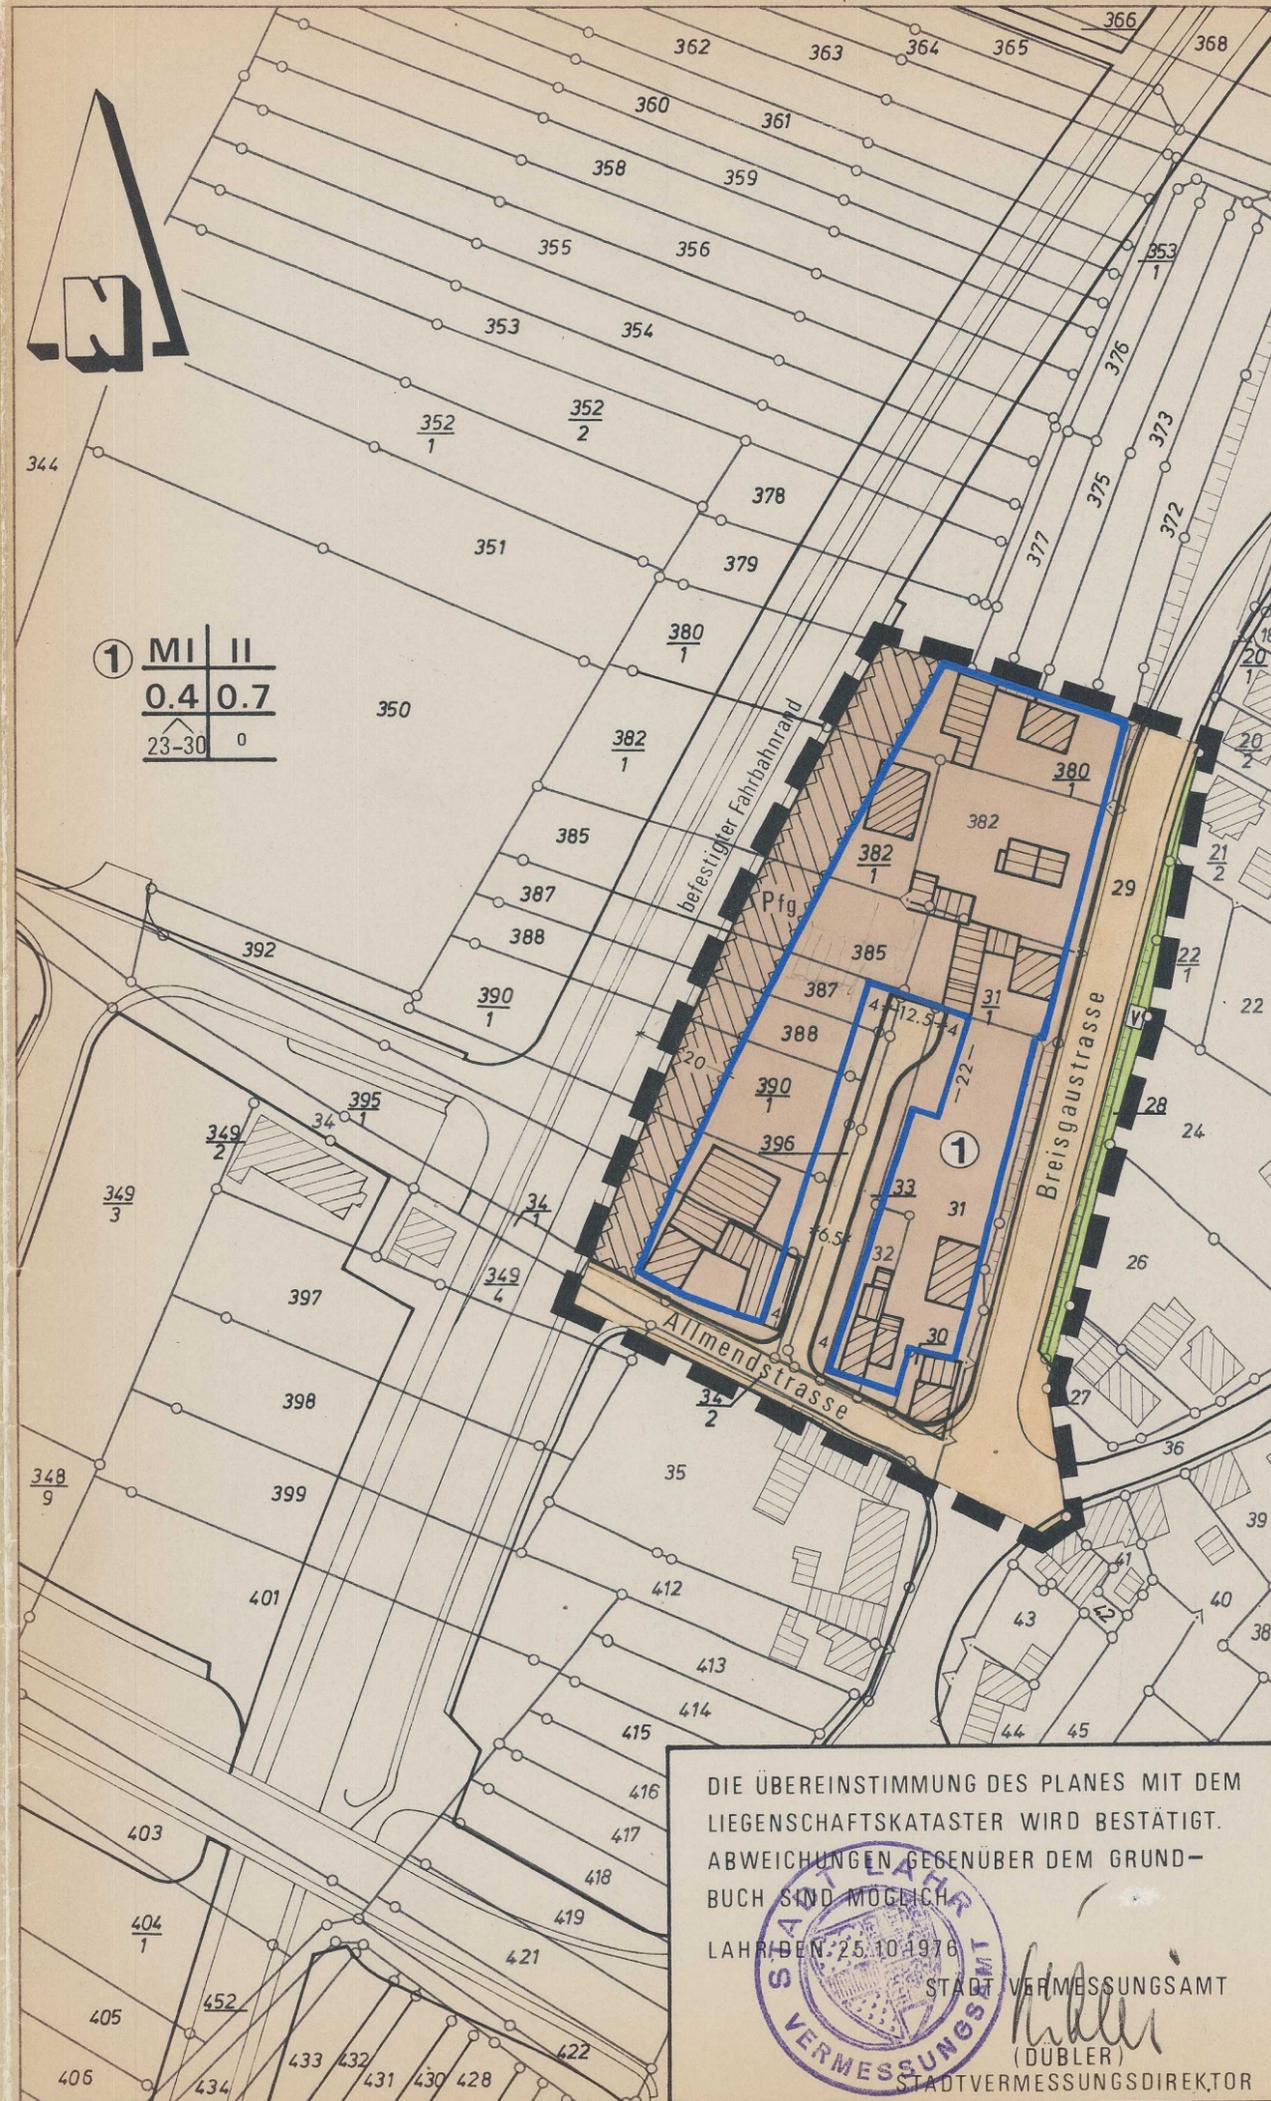

DIE ÜBEREINSTIMMUNG DES PLANES MIT DEM
 LIEGENSCHAFTSKATASTER WIRD BESTÄTIGT.
 ABWEICHUNGEN GEGENÜBER DEM GRUND-
 BUCH SIND MÖGLICH.

LAHR, DEN 25.10.1976

STADTVERMESSUNGSAMT
(Handwritten signature)
 (DÜBLER)
 STADTVERMESSUNGSDIREKTOR