


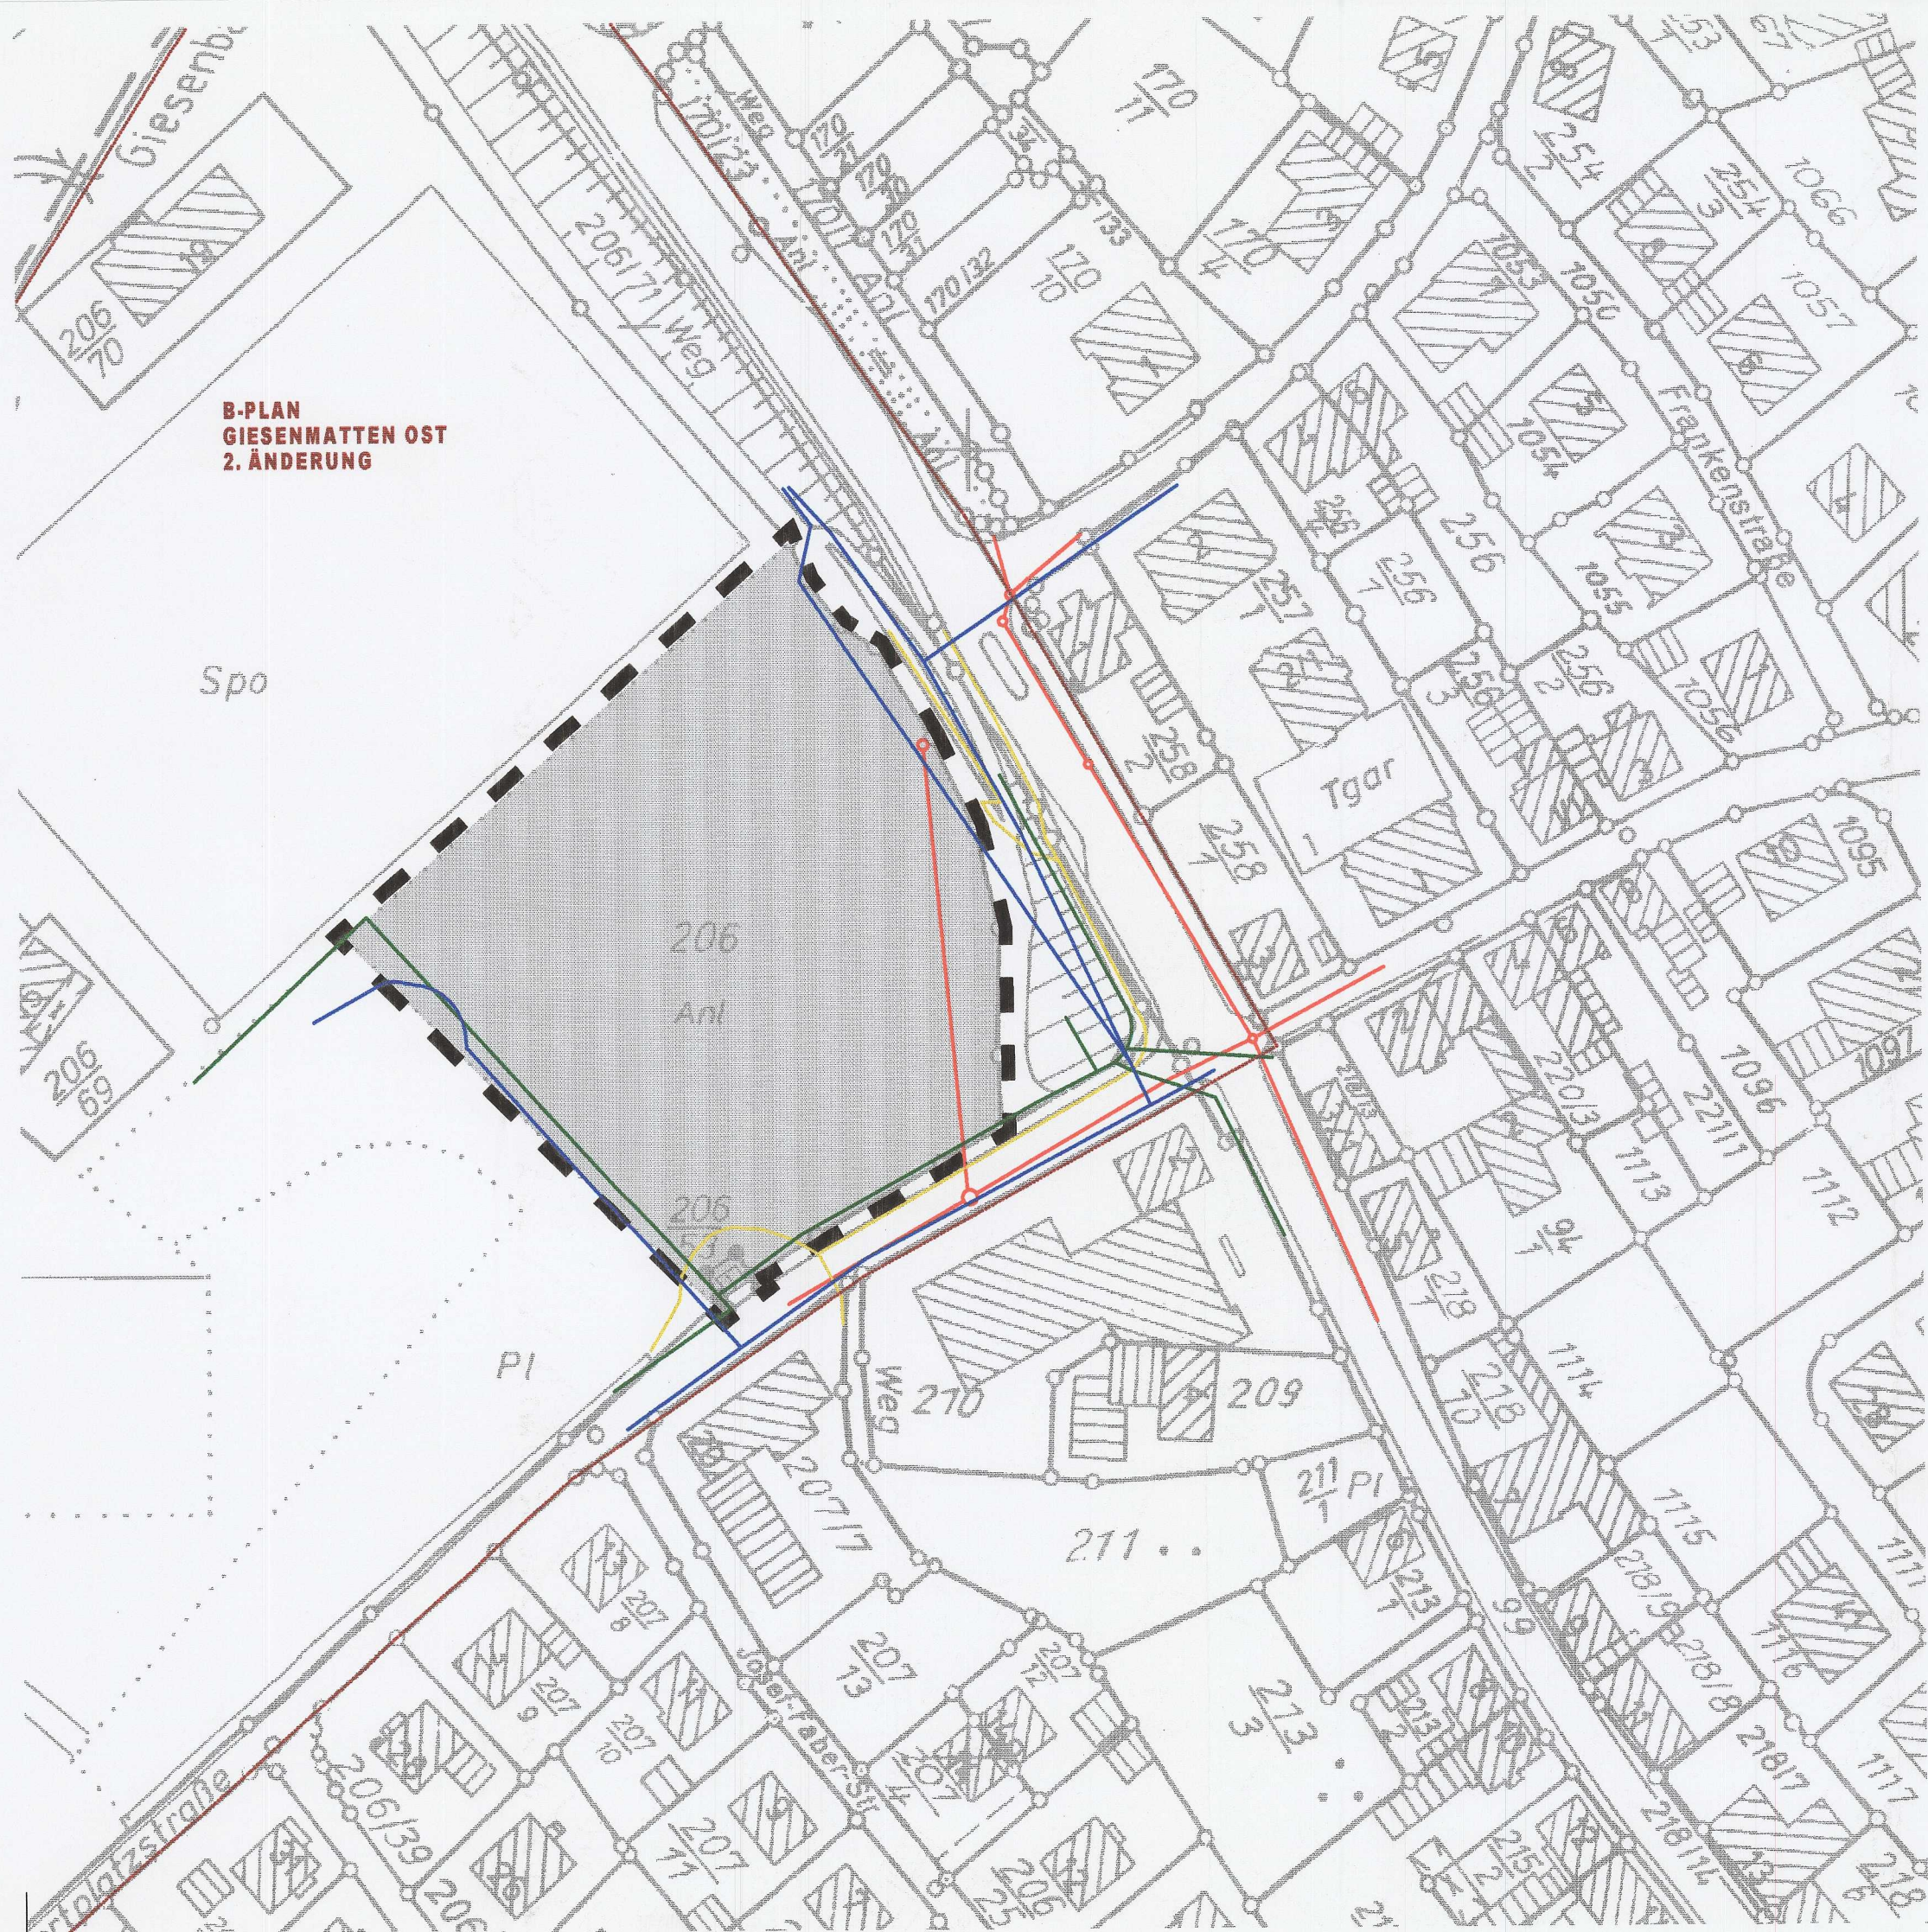

**B-PLAN
GIESENMATTEN OST
2. ÄNDERUNG**

LEGENDE

-  GELTUNGSBEREICH
-  KANAL/TIEFBAUAMT
-  E-WERK MITTELBADEN
-  STADTWERKE
-  DEUTSCHE TELEKOM
-  ABGRENZUNG B-PLAN GIESENMATTEN - ÖSTL. TEI
2. ÄNDERUNG


PLANUNG

GEORG HEER
FREIER ARCHITEKT
77933 Lahr / Schwarzwald - Im Blumert 12
Tel. 07821/9360-0 - Fax 07821/9360-18

BEBAUUNGSPLAN - ENTWURF
GIESENMATTEN - ÖSTL. TEIL
STADTTEIL REICHENBACH
3. ÄNDERUNG

BESTANDSPLAN M 1:1000
MIT VERSORGUNGSLEITUNGEN
STAND VOM 14. NOV. 2001

NORDEN

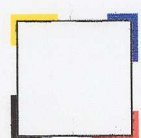

STADT LAHR

STADTPLANUNGSAMT