


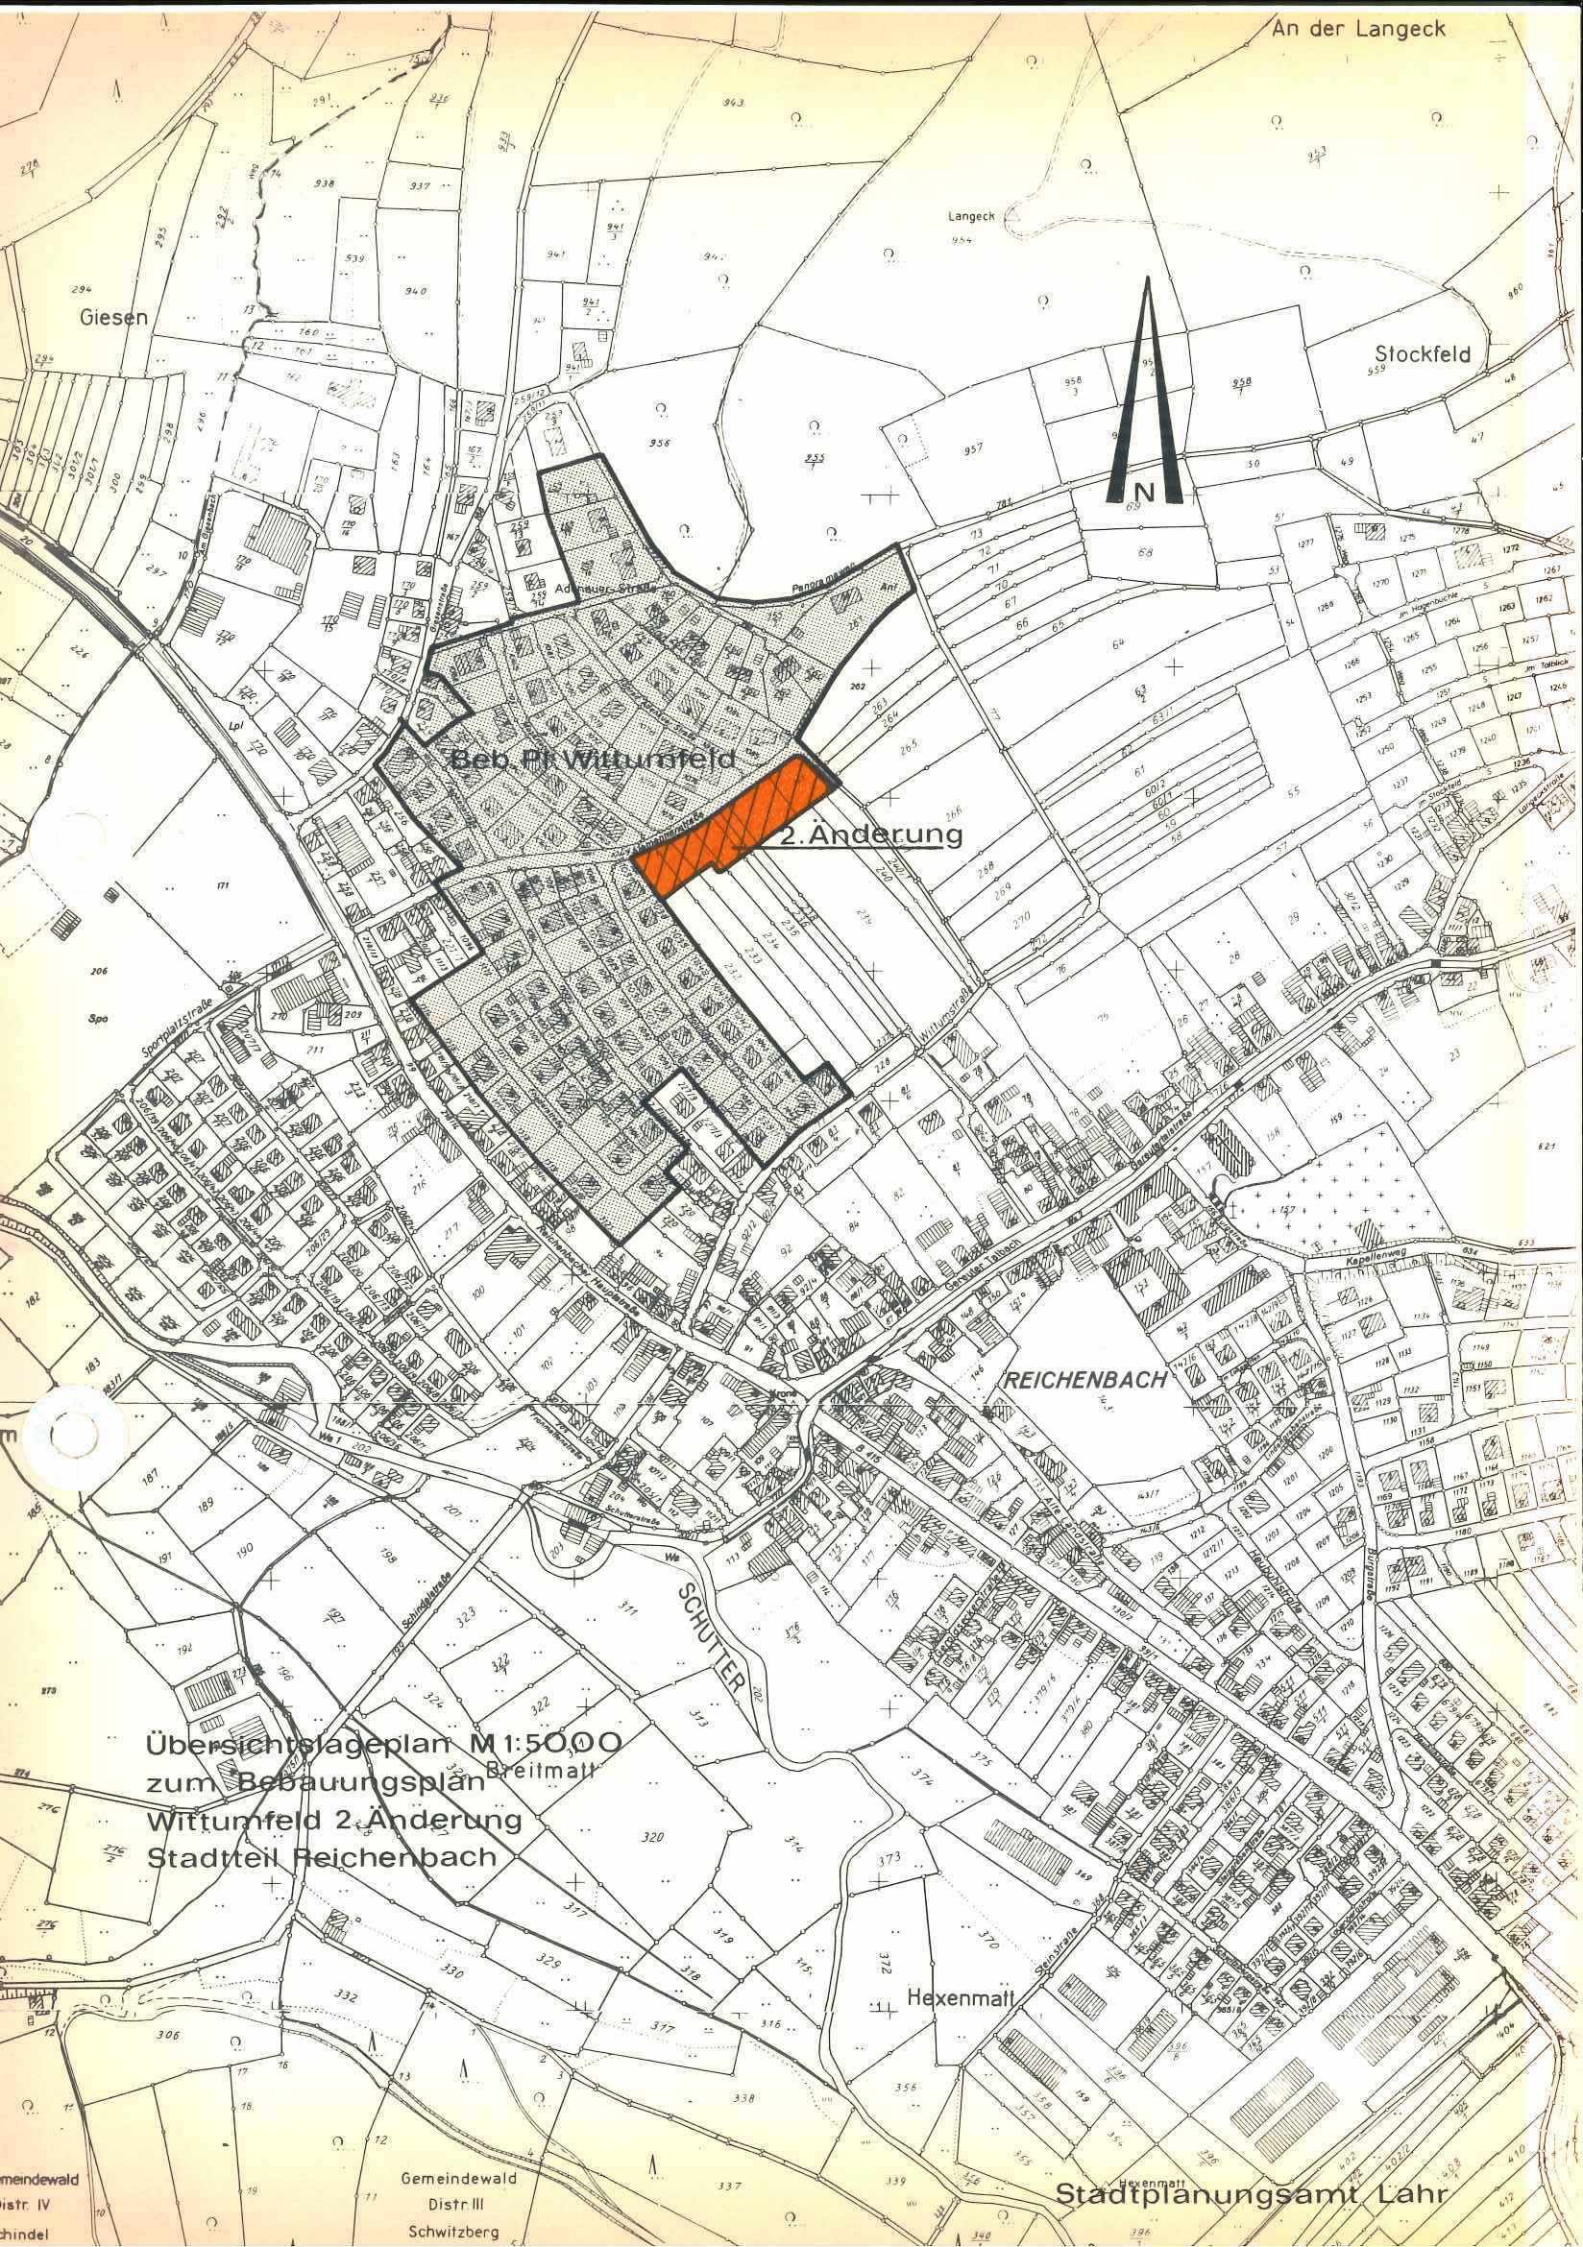

Beb. Pl. Wittumfeld

2. Änderung

REICHENBACH

Hexenmatt

Übersichtslageplan M 1:50,000
zum Bebauungsplan Breitmatt
Wittumfeld 2. Änderung
Stadtteil Reichenbach