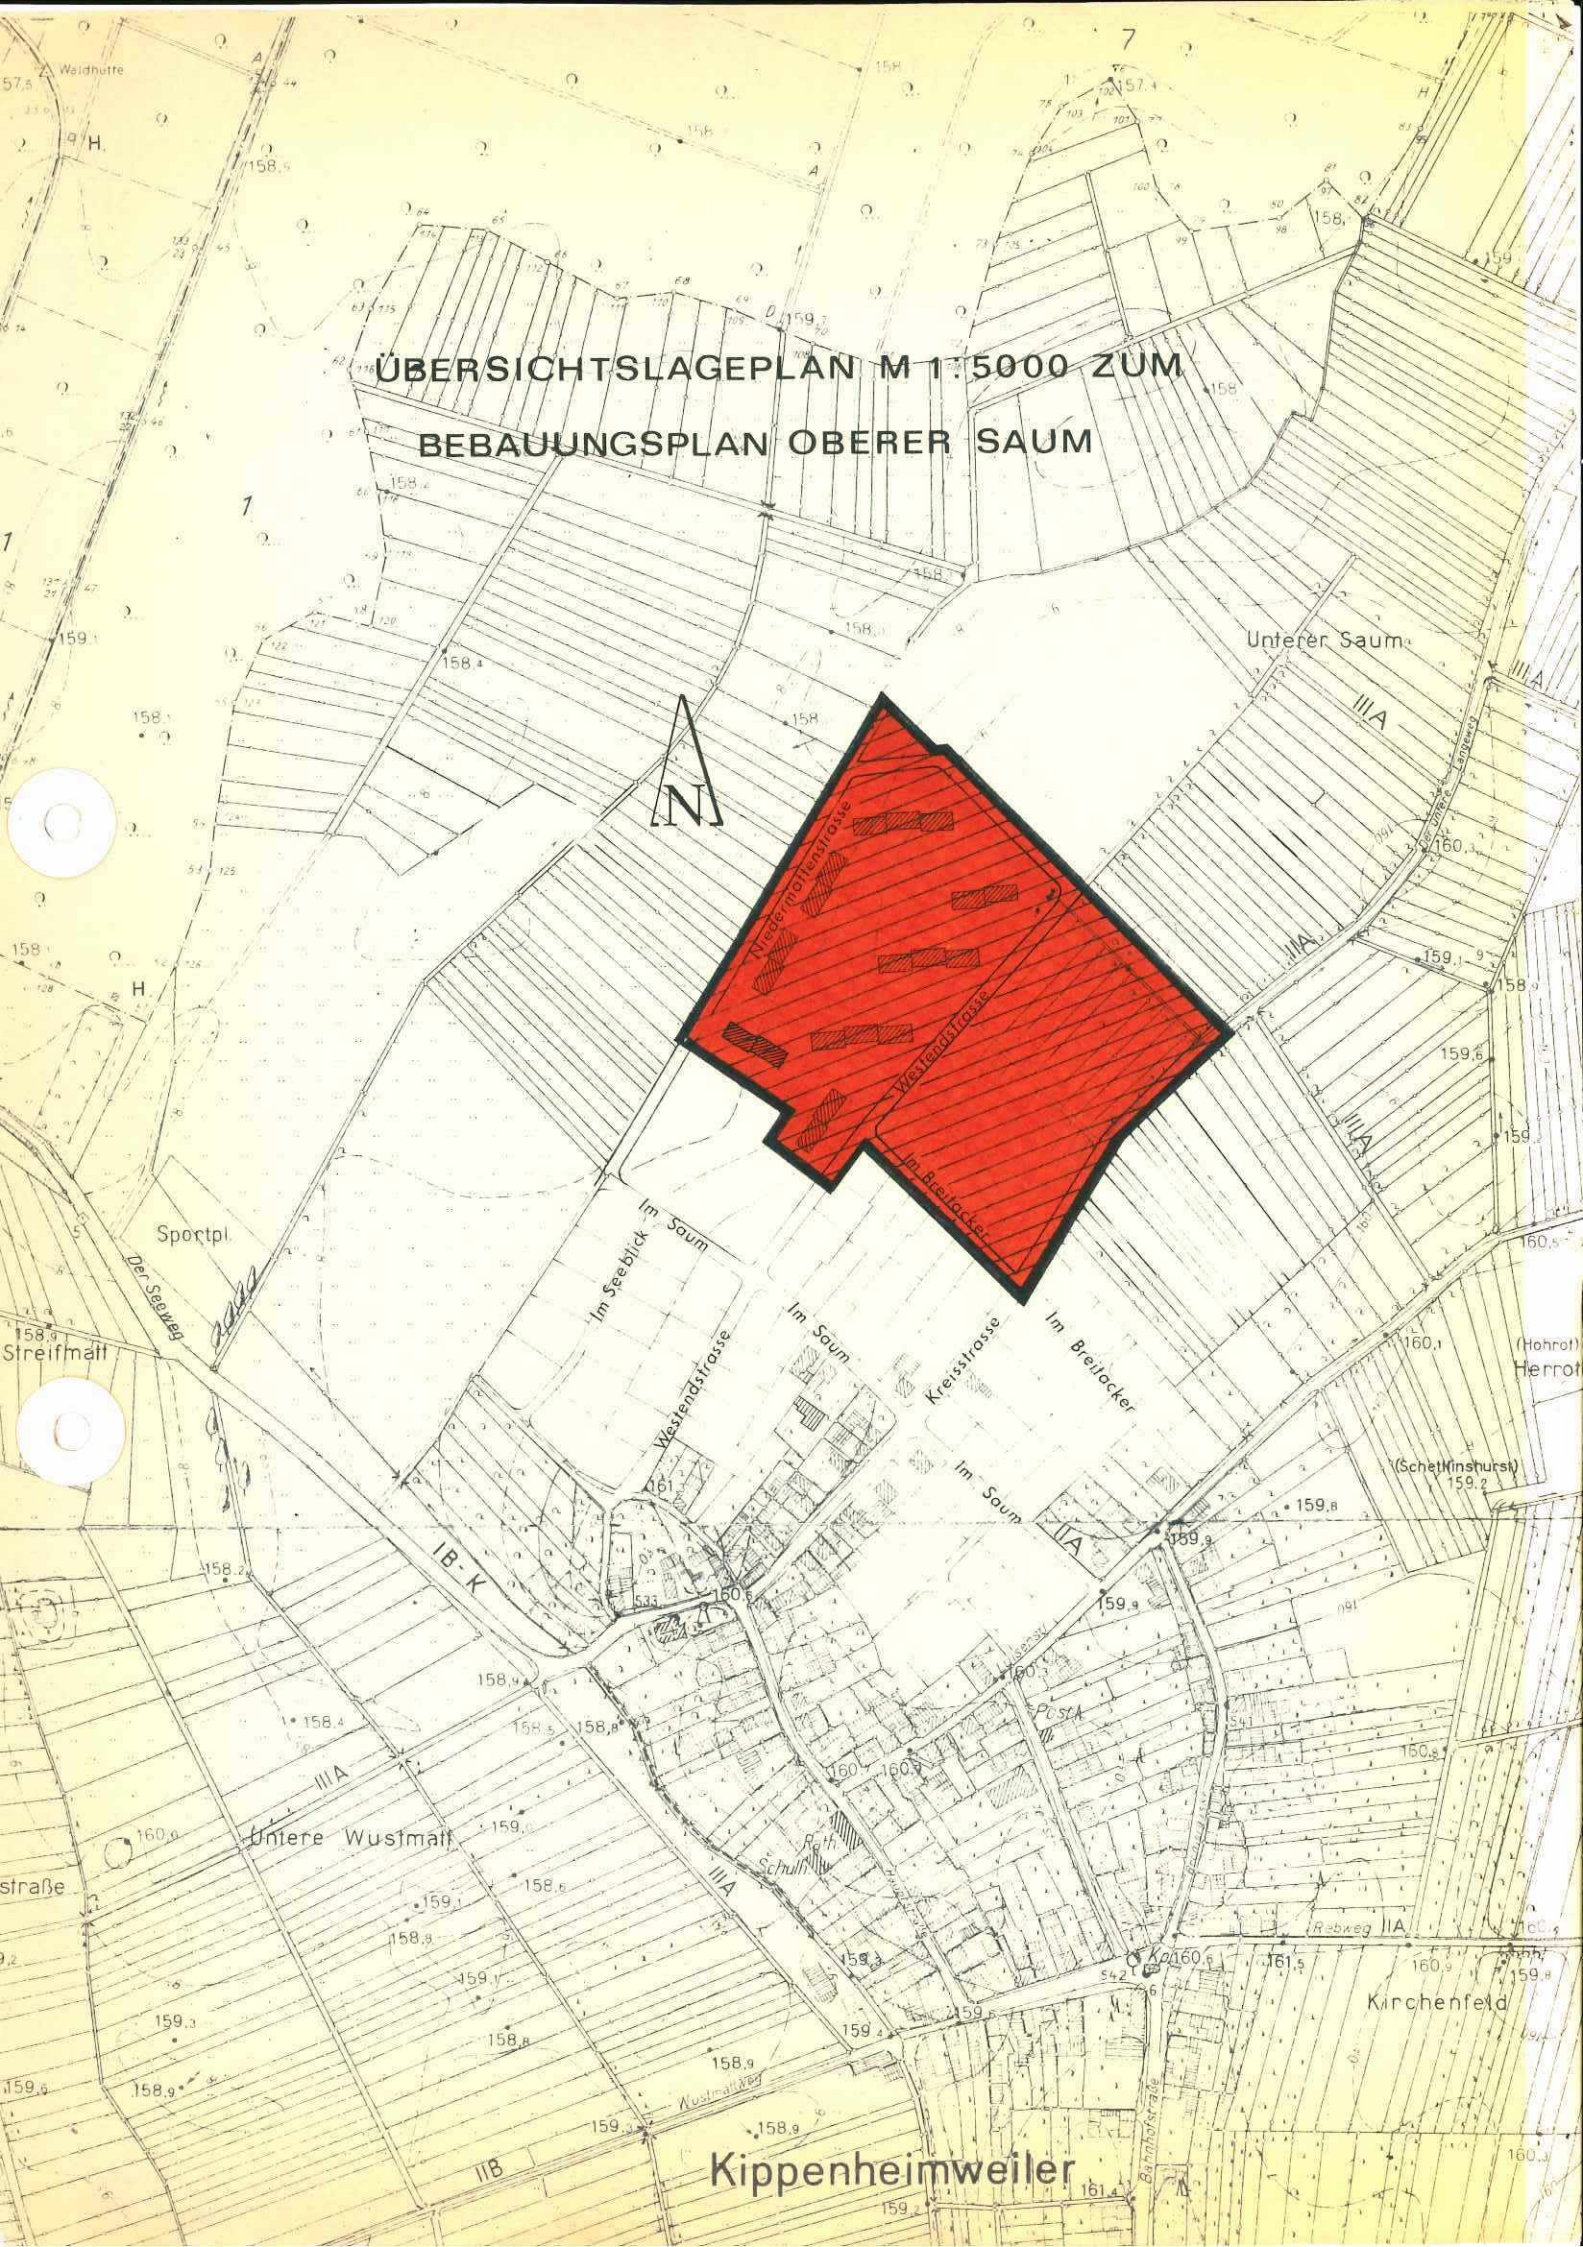ÜBERSICHTSLAGEPLAN M 1:5000 ZUM BEBAUUNGSPLAN OBERER SAUM