

GEMEINDE SULZ
BEBAUUNGSPLAN LANGESTÜCKE

Genehmigt
6. Dez. 1971
Landratsamt
- Staatliche Verwaltung -
i. b. *[Signature]*

SCHNITTE

SULZ im sept. 1971

bürgermeister: 1. Sep. 1971

[Signature]


architekt:

ROLF GÄNSHORN
FREIER ARCHITECT
7431 SULZ BEI LAHR
SCHUTZENST. 7 TEL. *[Signature]*

LÄNGENSCHNITT F-E
M 1:100 1:1000

190.00 NH

STRASSE
GELÄNDE

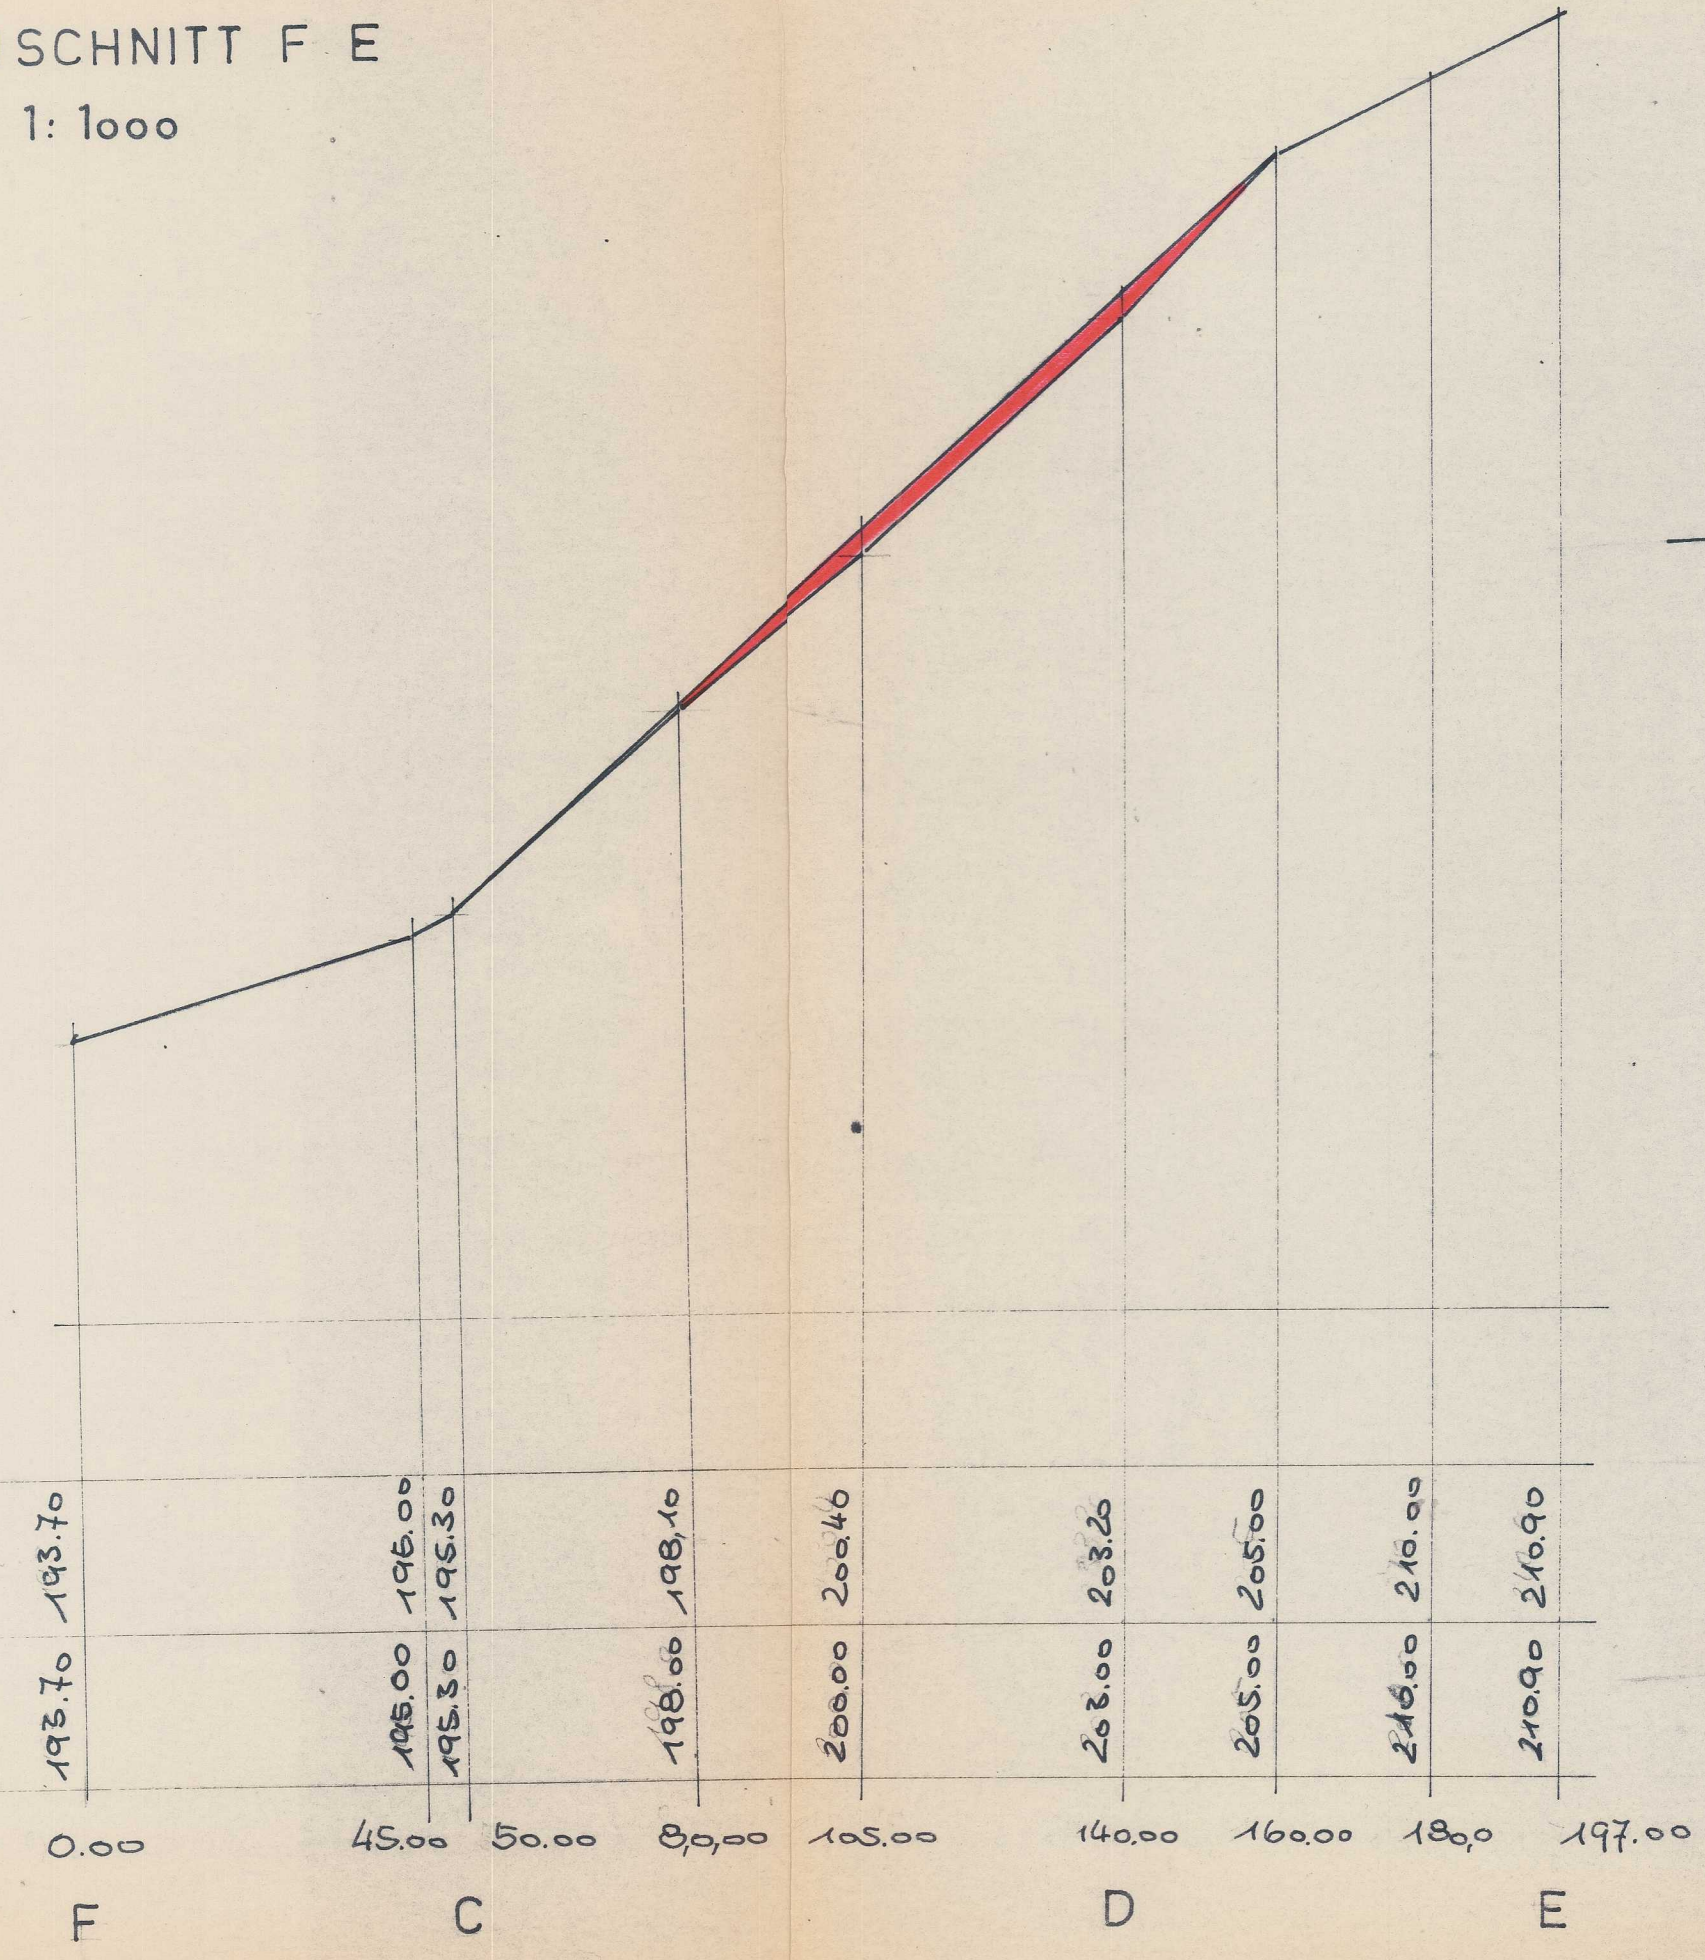

TRAUFHÖHE MAX. 6.00 m



TRAUFHÖHE MAX. 6.00 m

STRASSENQUERSCHNITT B-C
M 1:100

TRAUFHÖHE MAX. 6.00 m

TRAUFHÖHE MAX. 6.00 m

TRAUFHÖHE MAX. 3.50 m

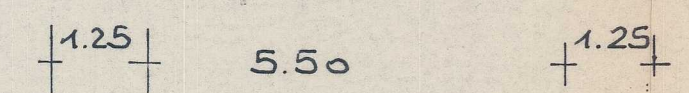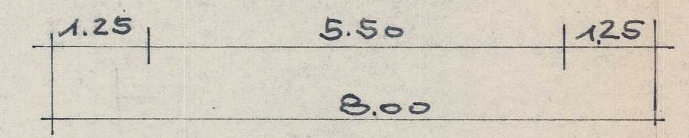

STRASSENQUERSCHNITT B-D
M 1:100