


LEGENDE

GRENZE DES RAUMLICHEN GELTUNGSBEREICHES
DES BEBAUUNGSPLANES



BEBAUUNGSPLAN HEXENMATT BESTAND

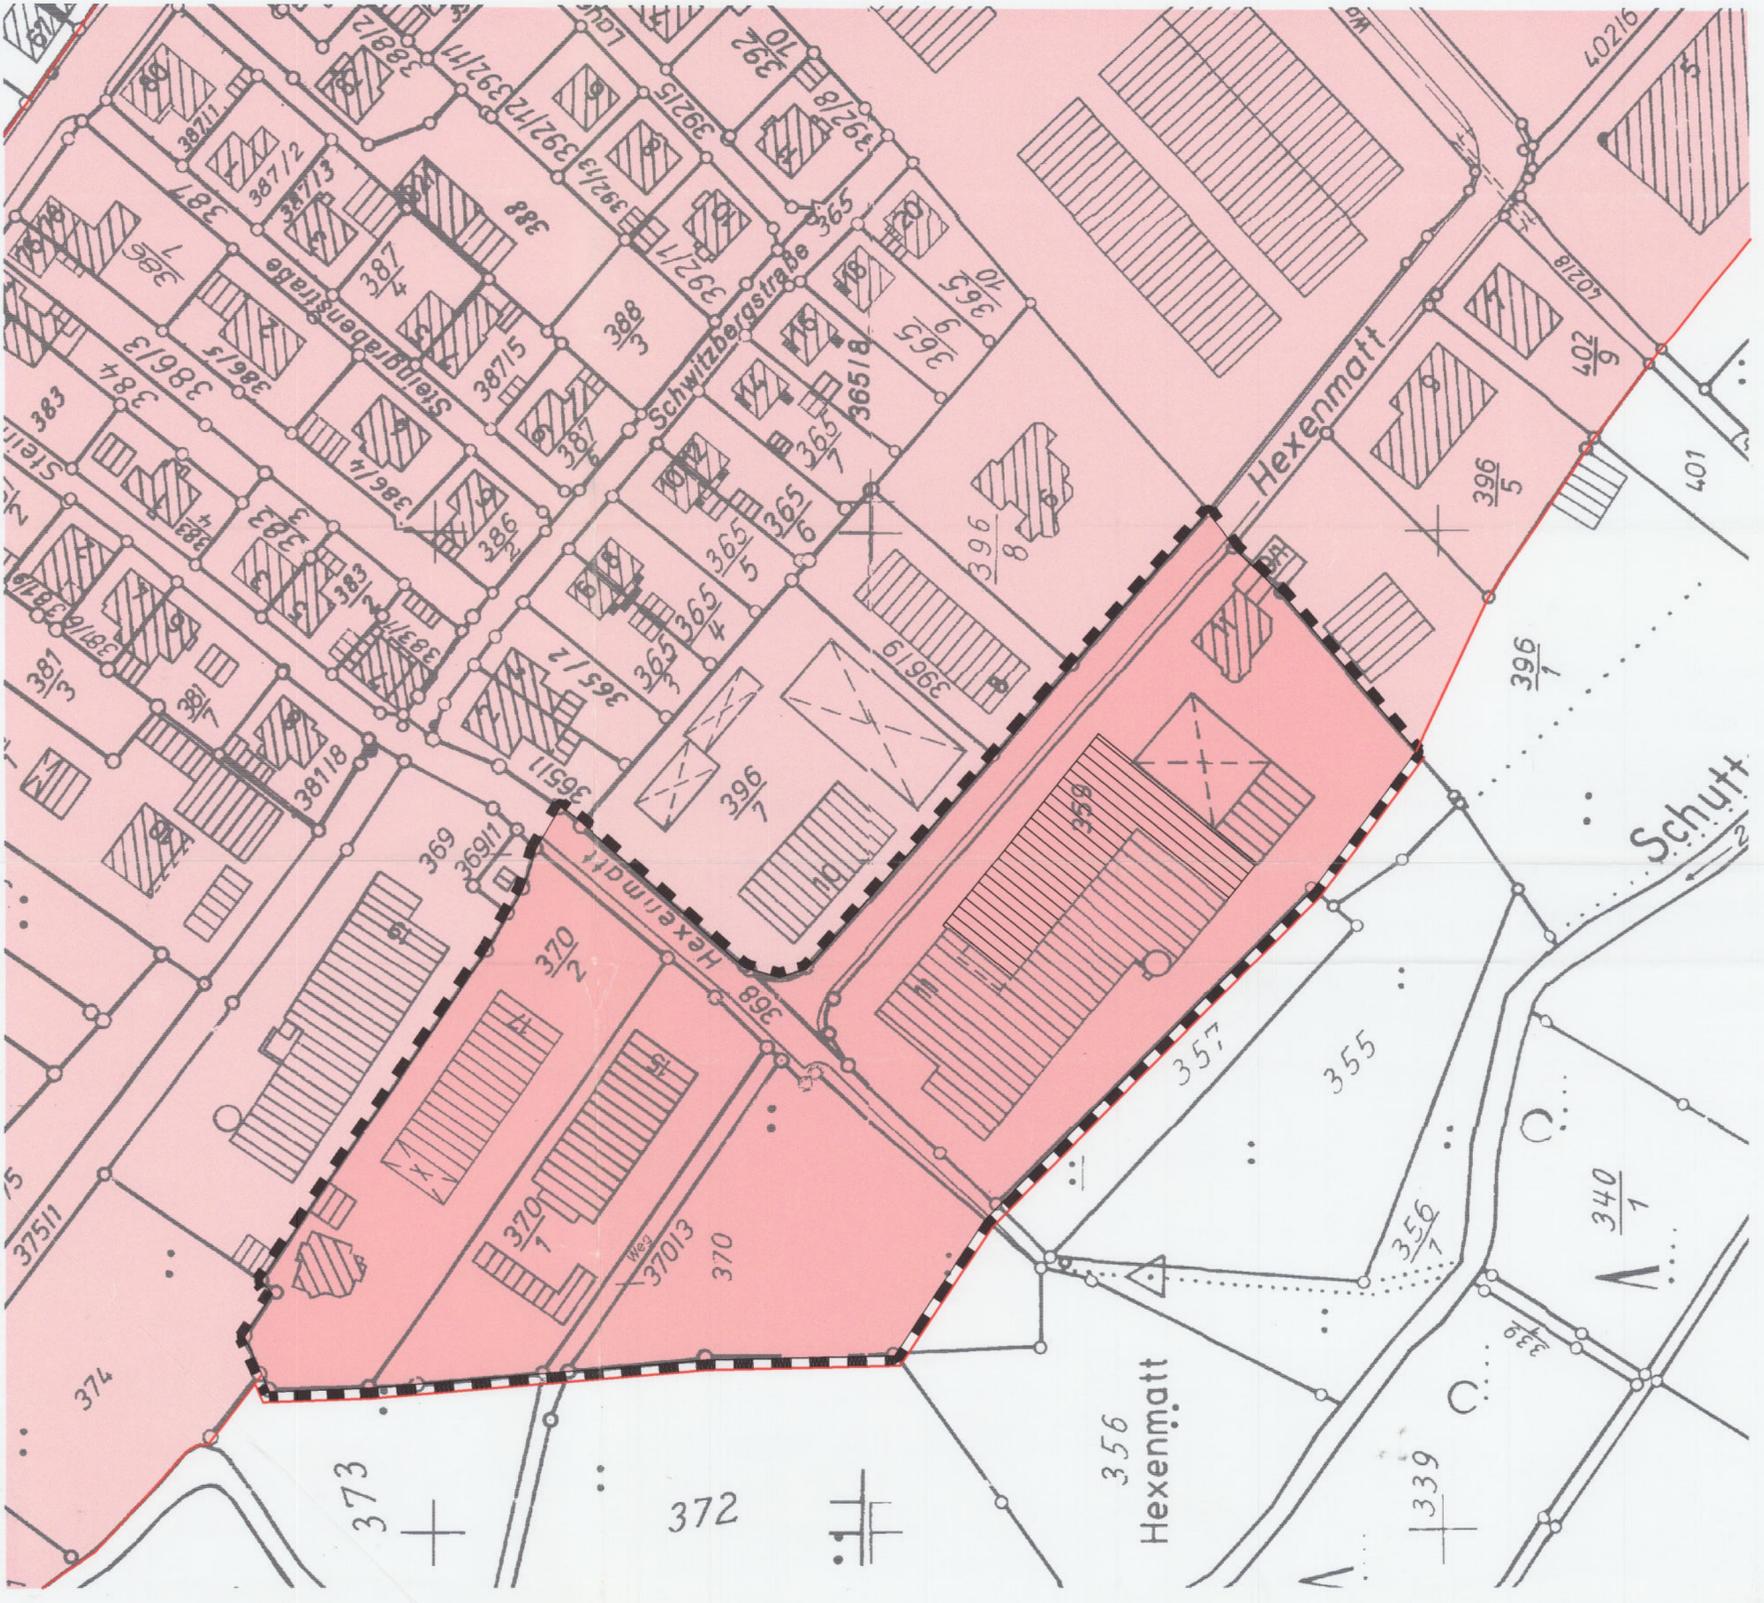

BEBAUUNGSPLAN
HEXENMATT 3.ÄNDERUNG

STADTTTEIL REICHENBACH

BESTANDSPLAN

NORDEN

M 1:1000

STADT LAHR
STADTPLANUNGSAMT

STAND VOM 31.07.2003

bearbeitet von:
GERHARD ALBRECHT

gezeichnet von:
YVONNE BECKER