

ANLAGE 3 ZUR SATZUNG
VOM 20. Nov. 1967

STADT LAHR

BEBAUUNGSPLAN
OBERER GARTEN

STRASSENQUERSCHNITTE
M 1 : 100

LAHR, DEN 13.11.1967

STADTPLANUNG


Dr. Brucker
(STEURER)
STADTOBERBAURAT

DER OBERBÜRGERMEISTER


Dr. Brucker
(DR. BRUCKER)

DER BEBAUUNGSPLAN WURDE AM 23.3.1968 RECHTSVERBINDLICH.


LAHR, DEN 25.3.1968

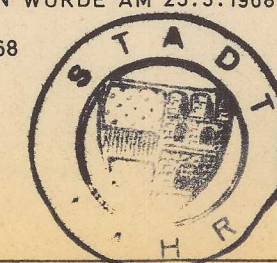


Dr. Brucker
(STEURER)
STADTOBERBAURAT

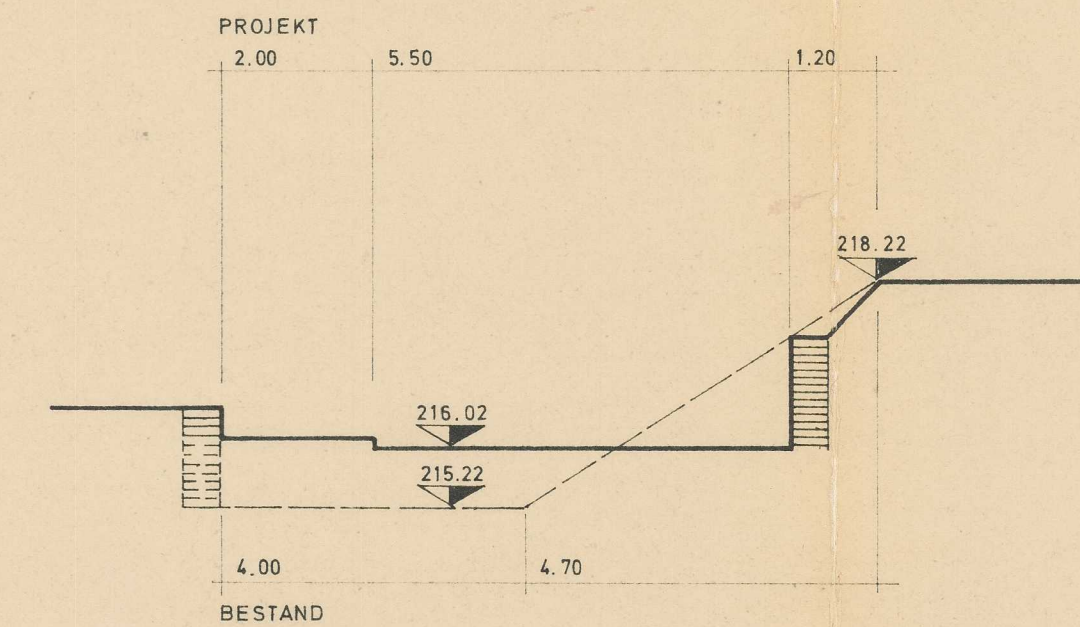


SCHNITT I - I

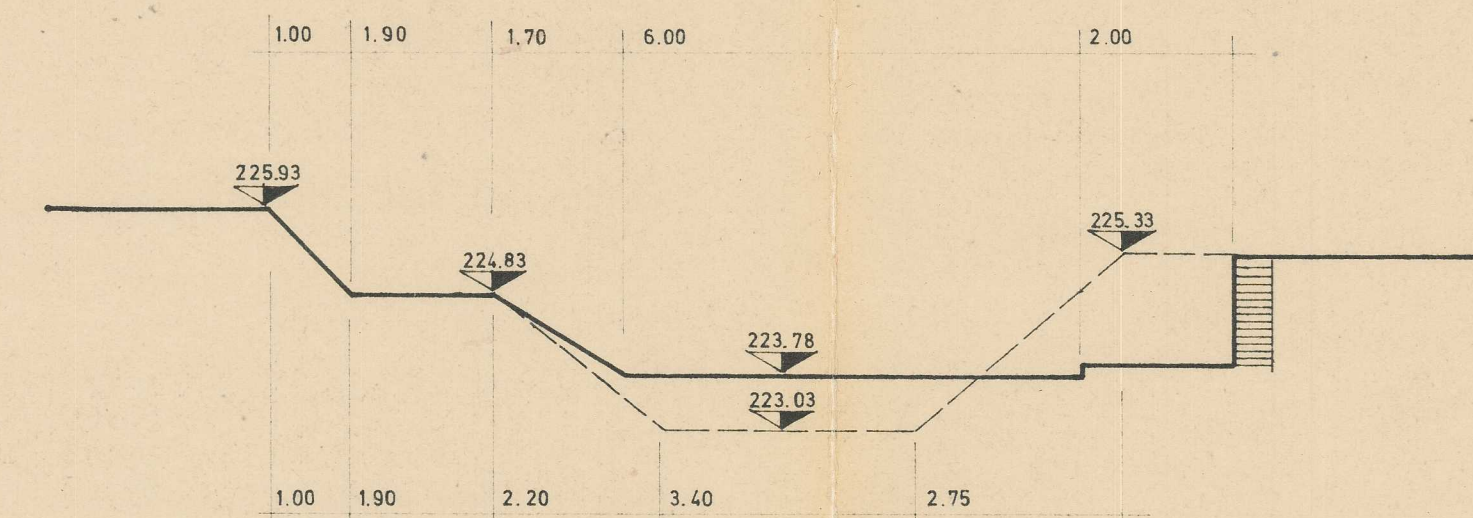


SCHNITT IV - IV

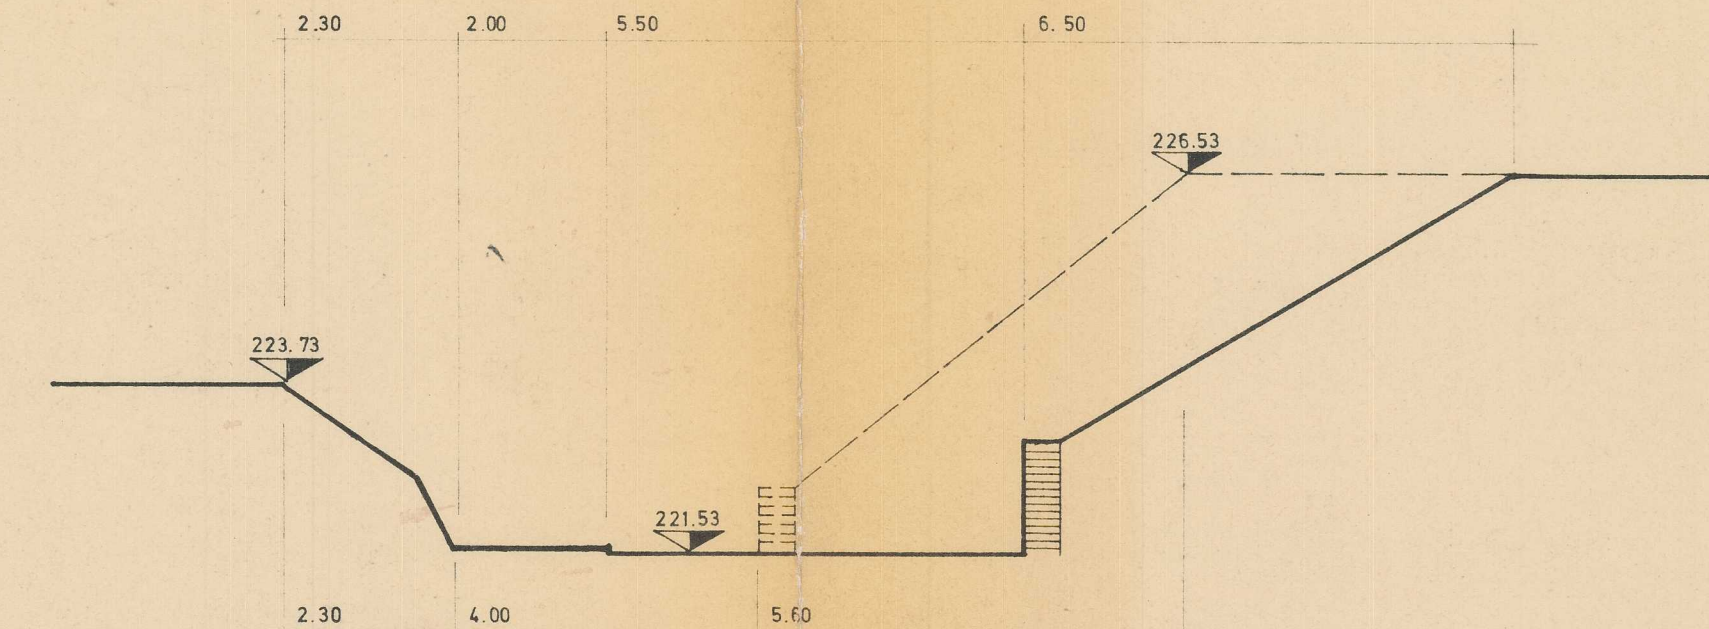


SCHNITT II - II

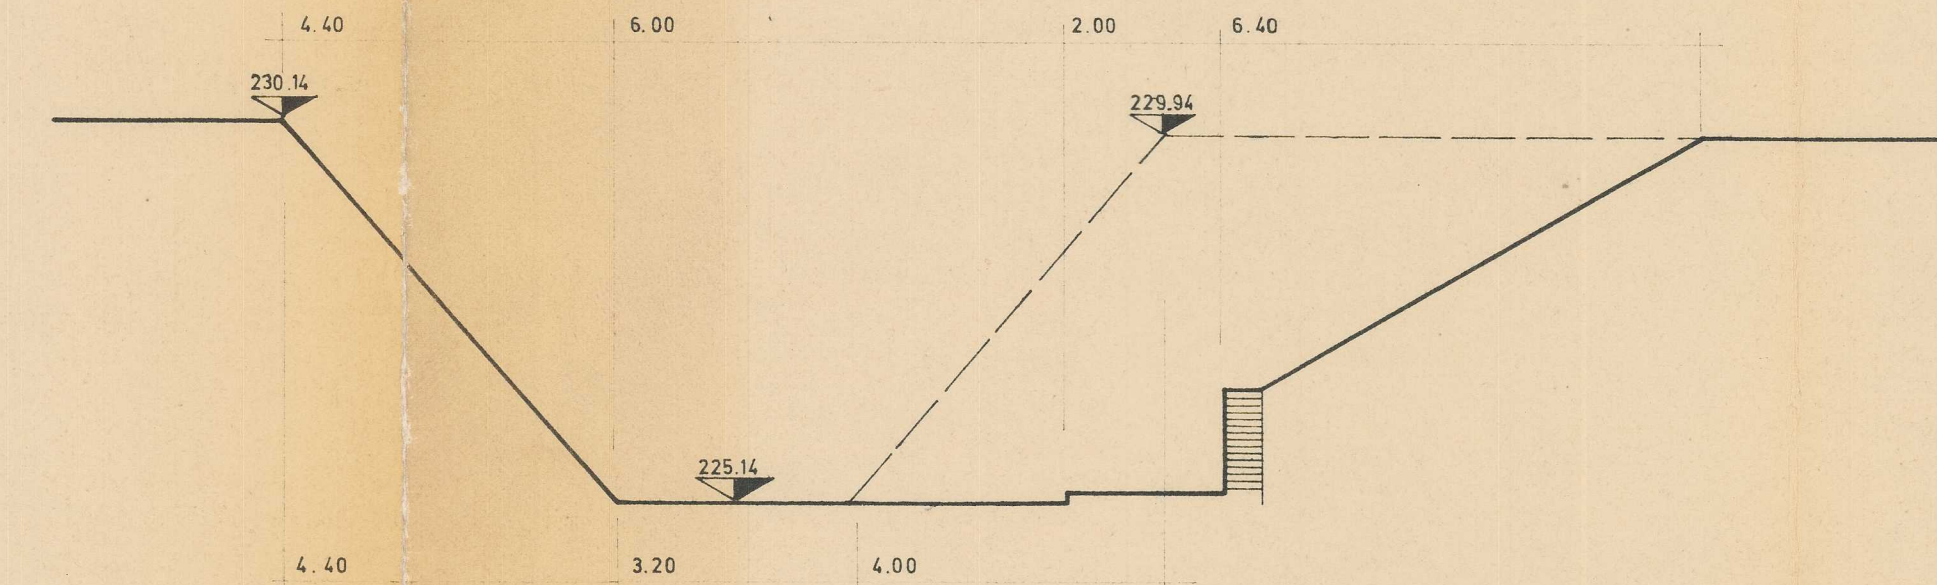

SCHNITT V - V

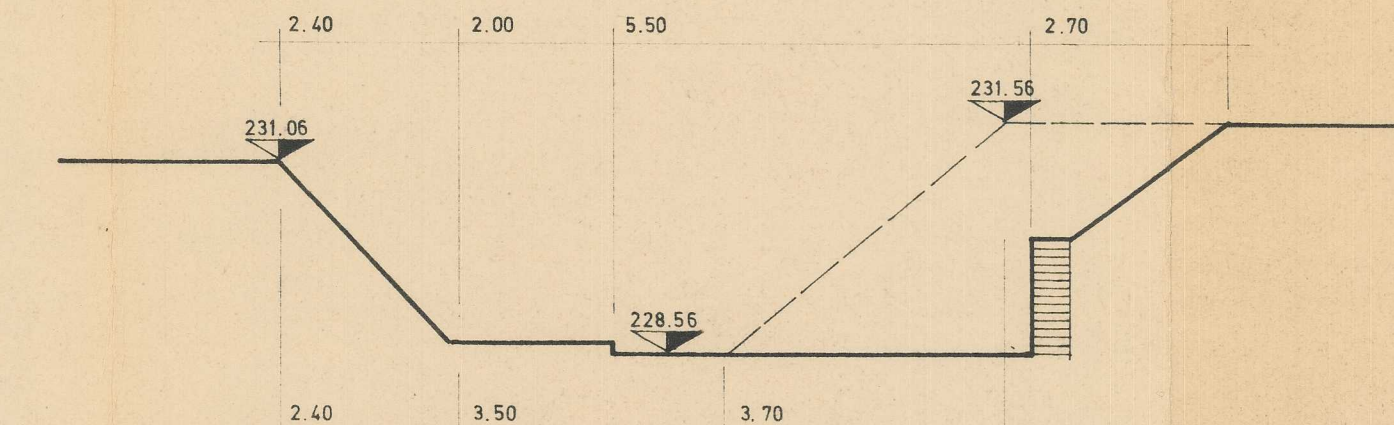

SCHNITT III - III

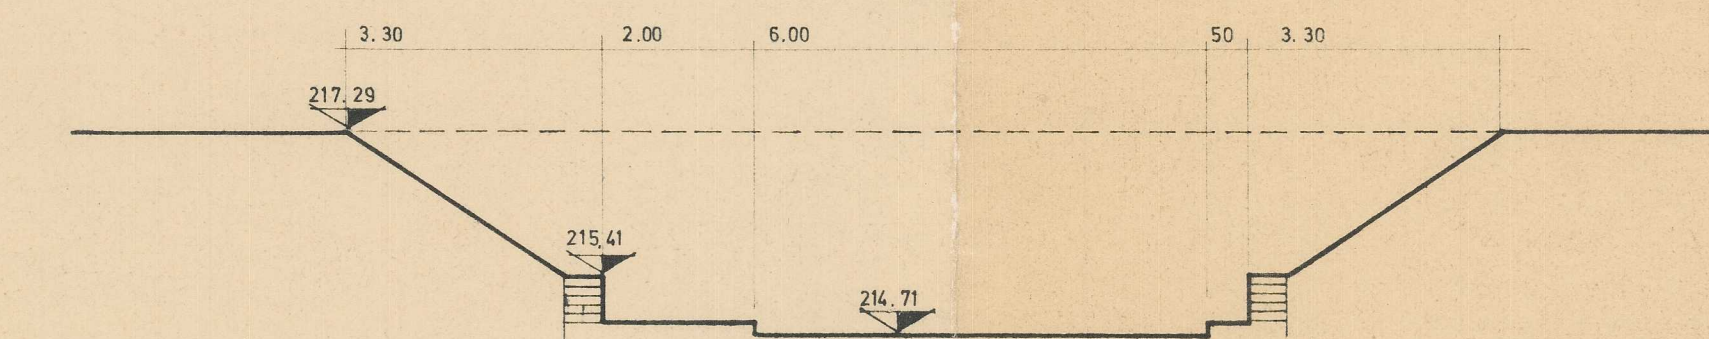

SCHNITT VI - VI