

STADT LAHR

BEBAUUNGSPLAN
BOTTENBRUNNEN

QUER- UND LÄNGSSCHNITT
AMTMANN-STEIN-STRASSE

LAHR, DEN 24.6.1968

STADTPLANUNG


Dr. Brückner
(STEUERER)
STADTOBERBAURAT

DER OBERBÜRGERMEISTER

Dr. Brückner
(DR. BRÜCKER)


DER BEBAUUNGSPLAN WURDE AM 3.9.1968 RECHTSVERBINDLICH.

LAHR, DEN 4.9.1968

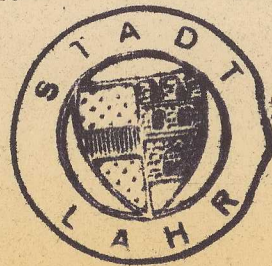

Dr. Brückner
(STEUERER)
STADTOBERBAURAT

QUERSCHNITT
1
200

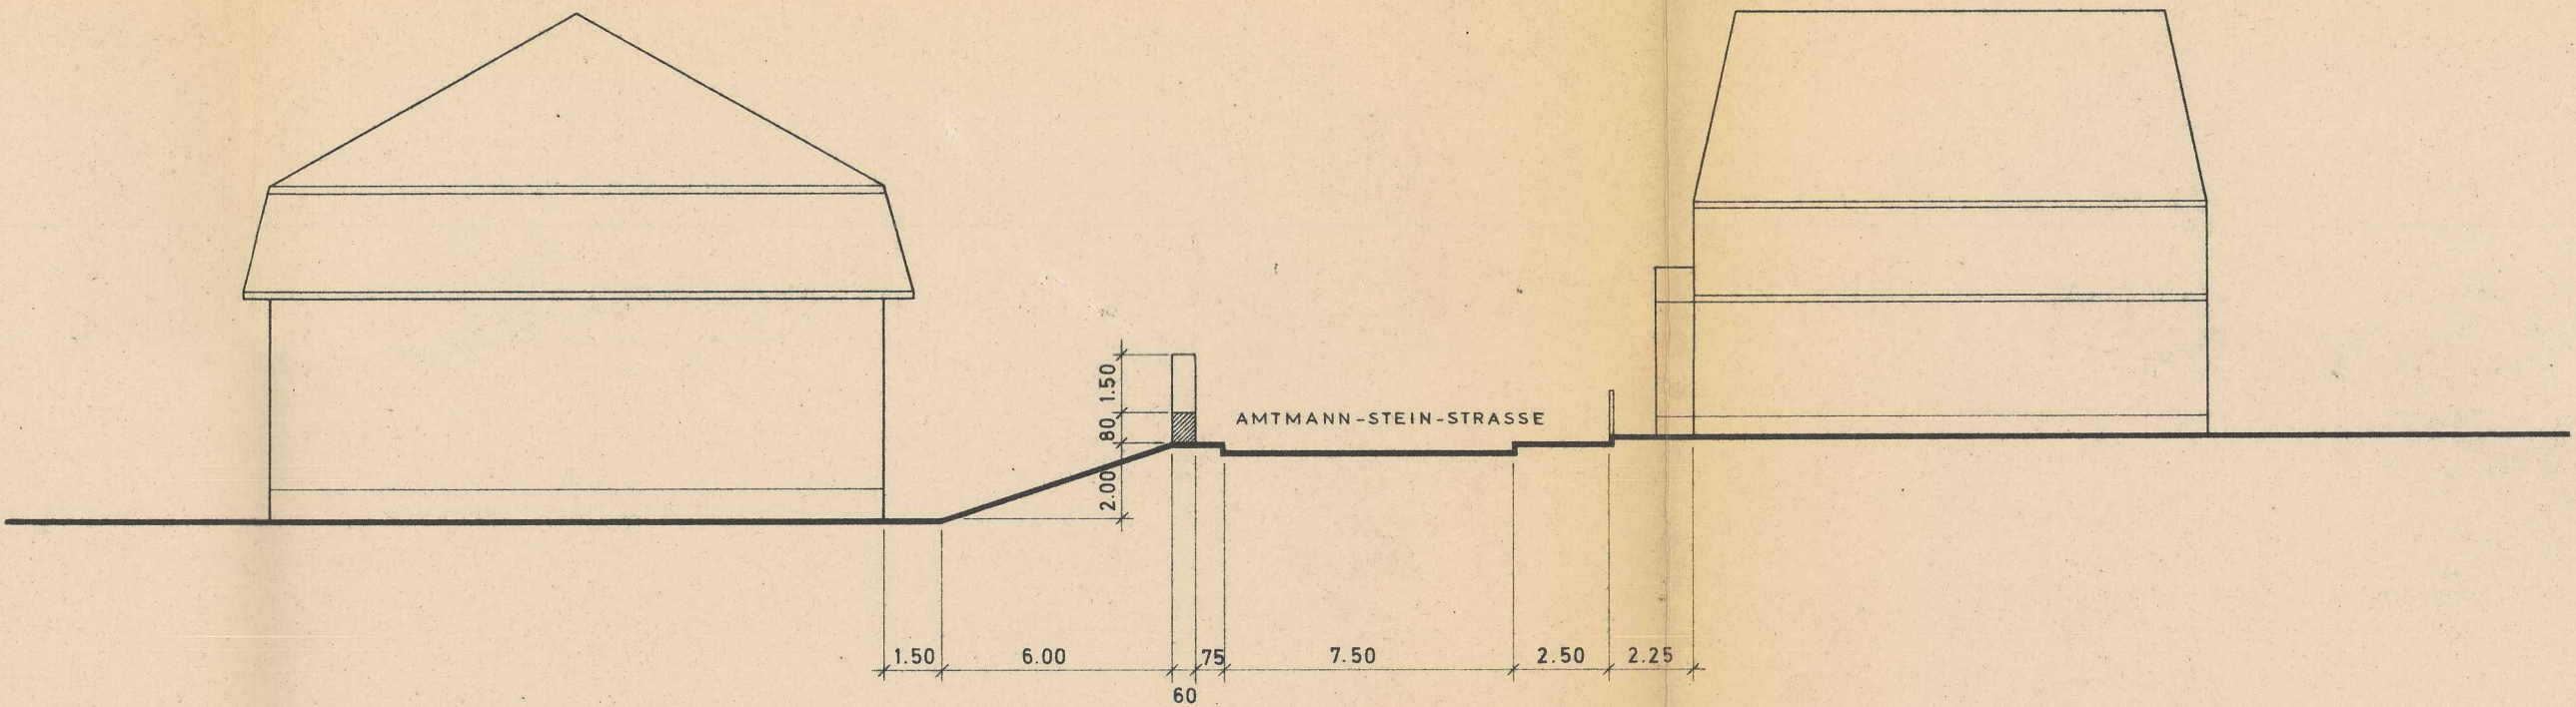

LÄNGSSCHNITT
1
500

